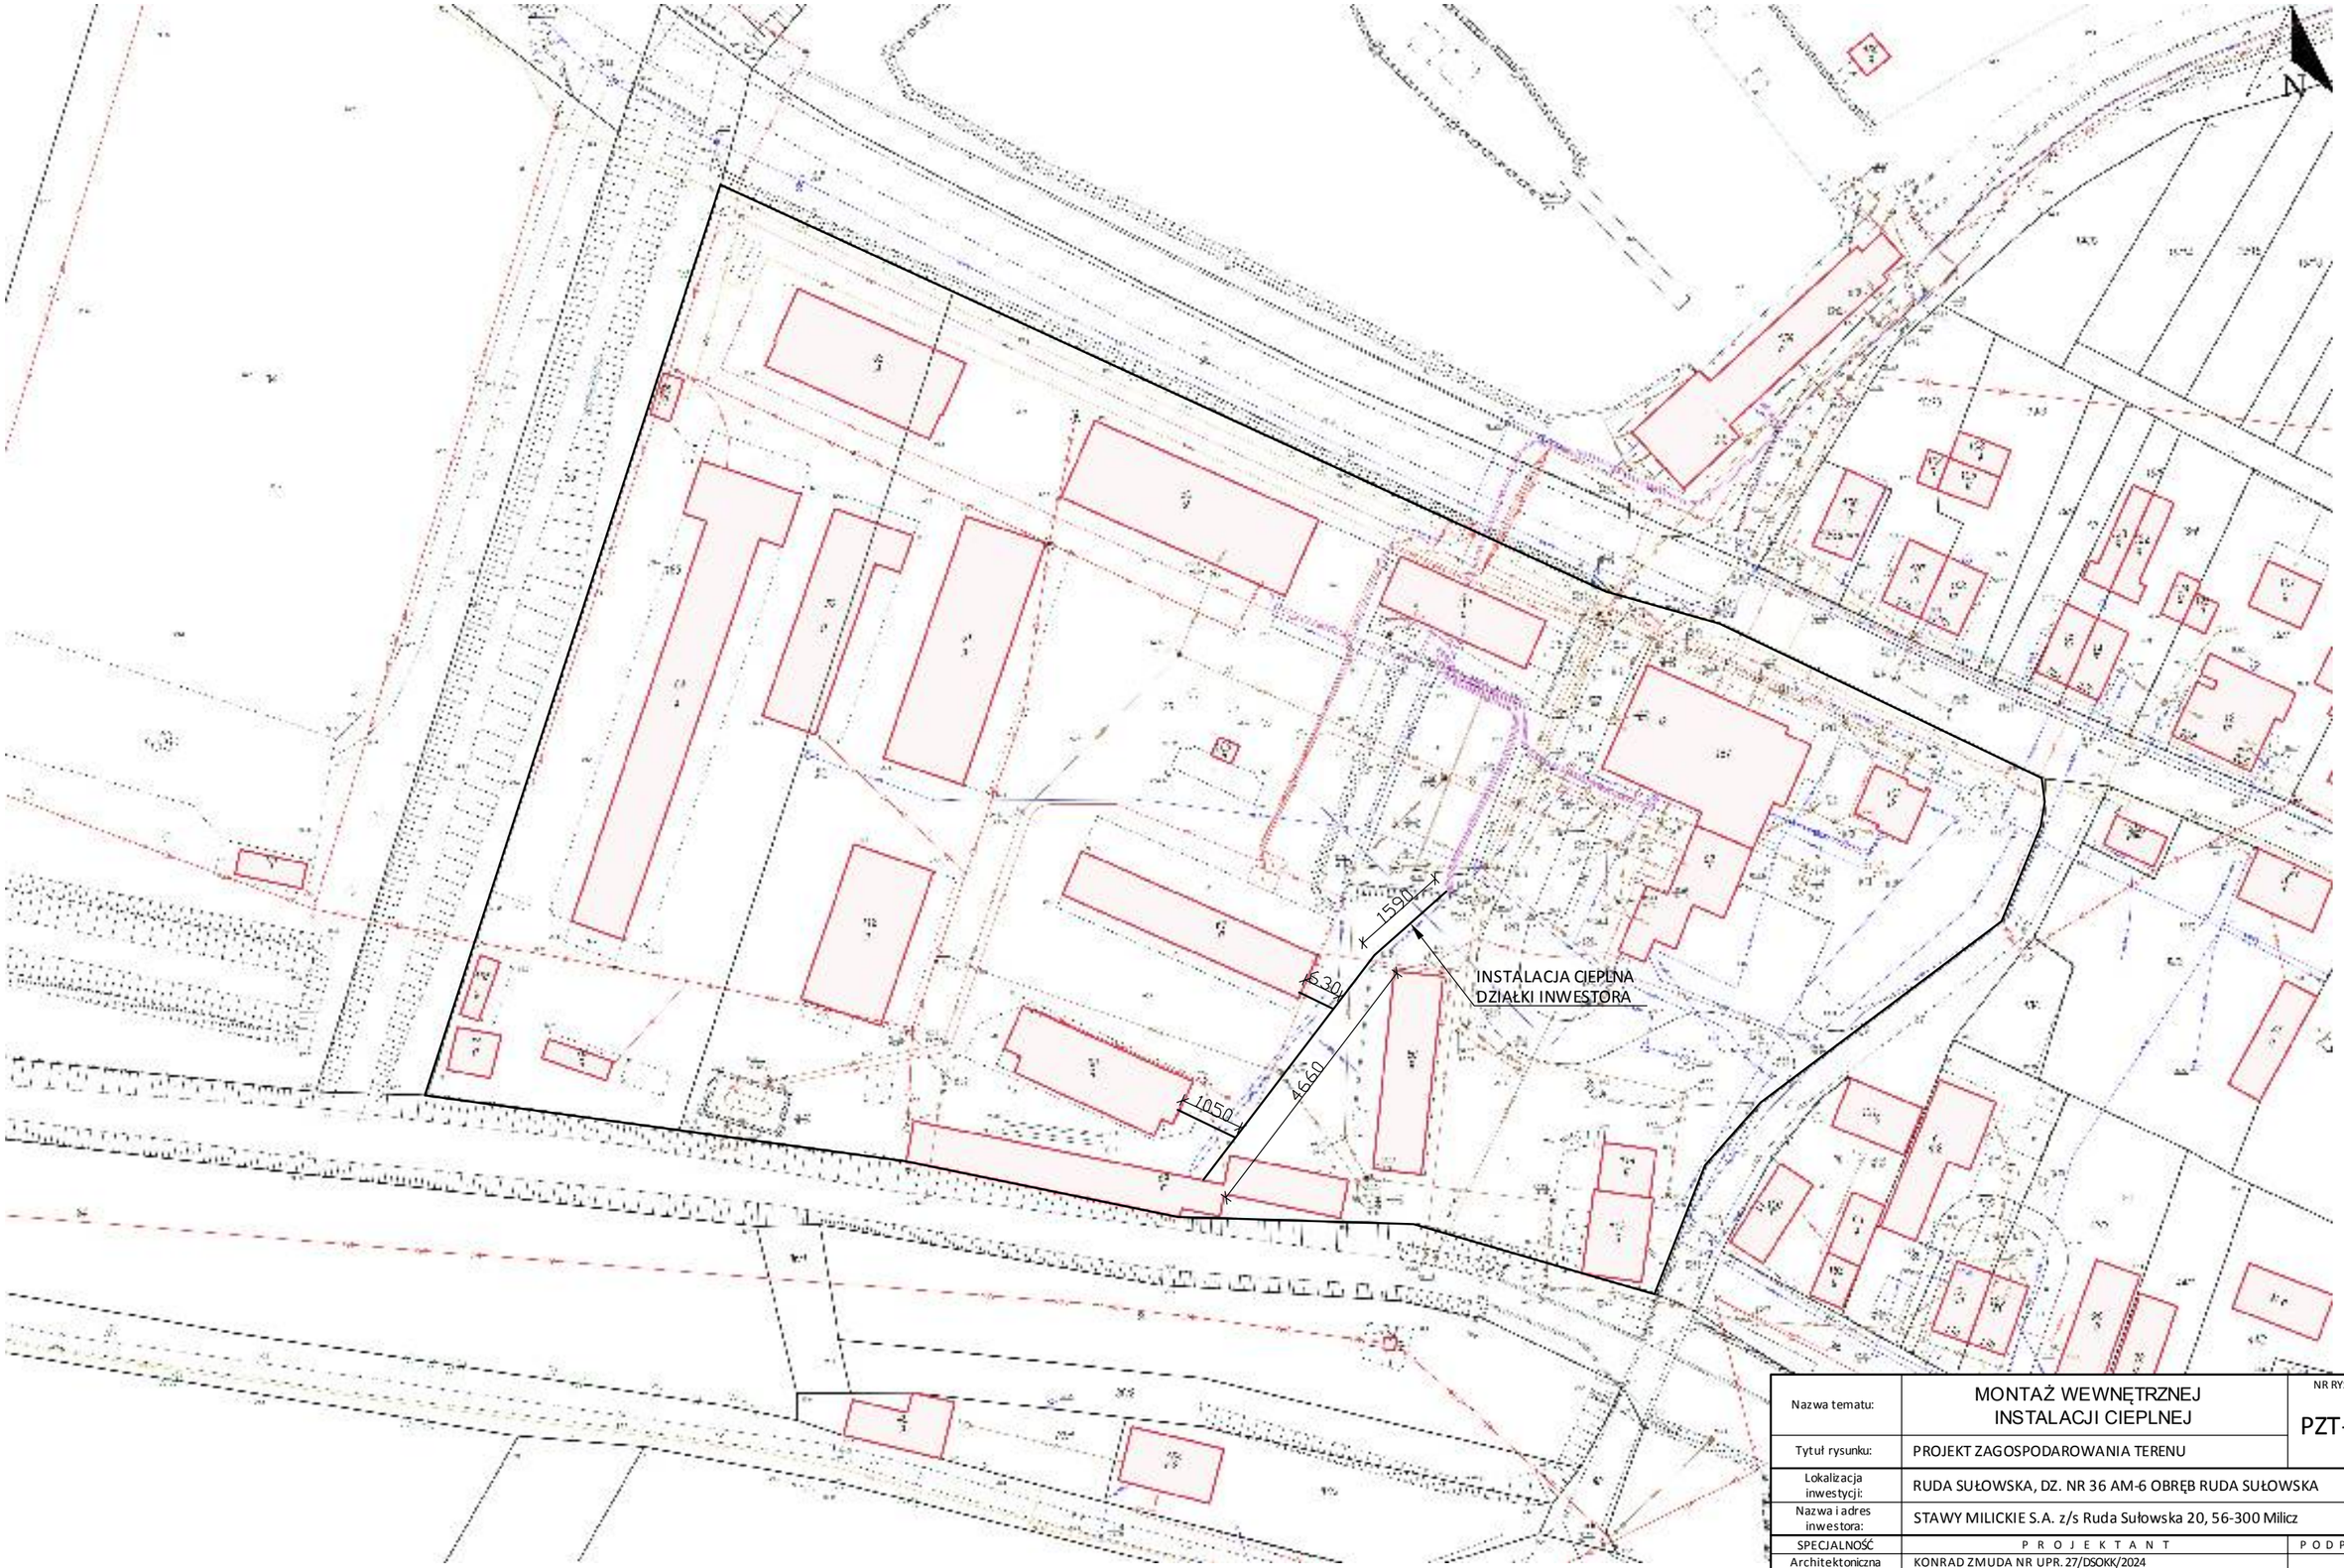

Nazwa tematu:	MONTAŻ WEWNĘTRZNEJ INSTALACJI CIEPLNEJ		NR RYS. PZT-1
Tytuł rysunku:	PROJEKT ZAGOSPODAROWANIA TERENU		
Lokalizacja inwestycji:	RUDA SUŁOWSKA, DZ. NR 36 AM-6 OBRĘB RUDA SUŁOWSKA		
Nazwa i adres inwestora:	STAWY MILICKIE S.A. z/s Ruda Sułowska 20, 56-300 Milicz		
SPECJALNOŚĆ	P R O J E K T A N T		P O D P I S
Architektoniczna	KONRAD ZMUDA NR UPR. 27/DSOKK/2024		
Konstrukc.-budowlana	KONRAD ZMUDA NR UPR. 9/DOŚ/11		
STADIUM:	PROJEKT BUDOWLANY	Data:	Skala: