



PRZEKROJE NORMALNE

A - A

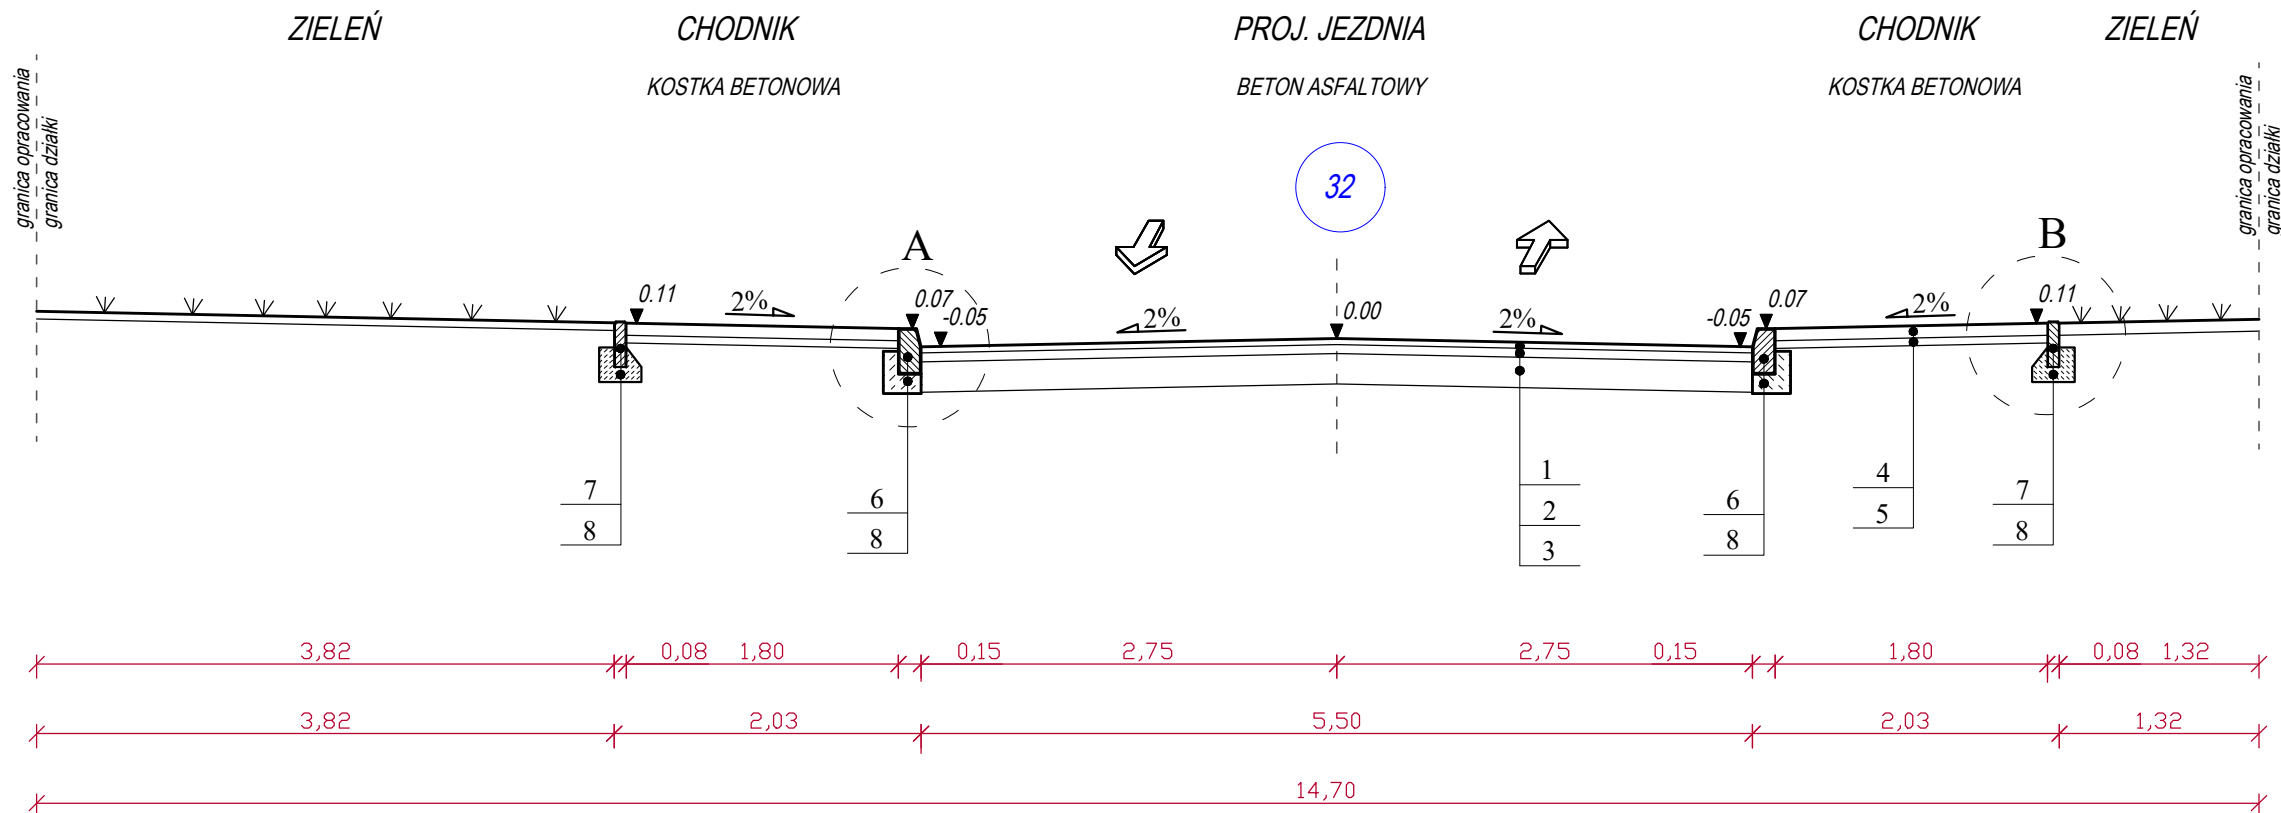

SZCZEGÓŁY KONSTRUKCYJNE

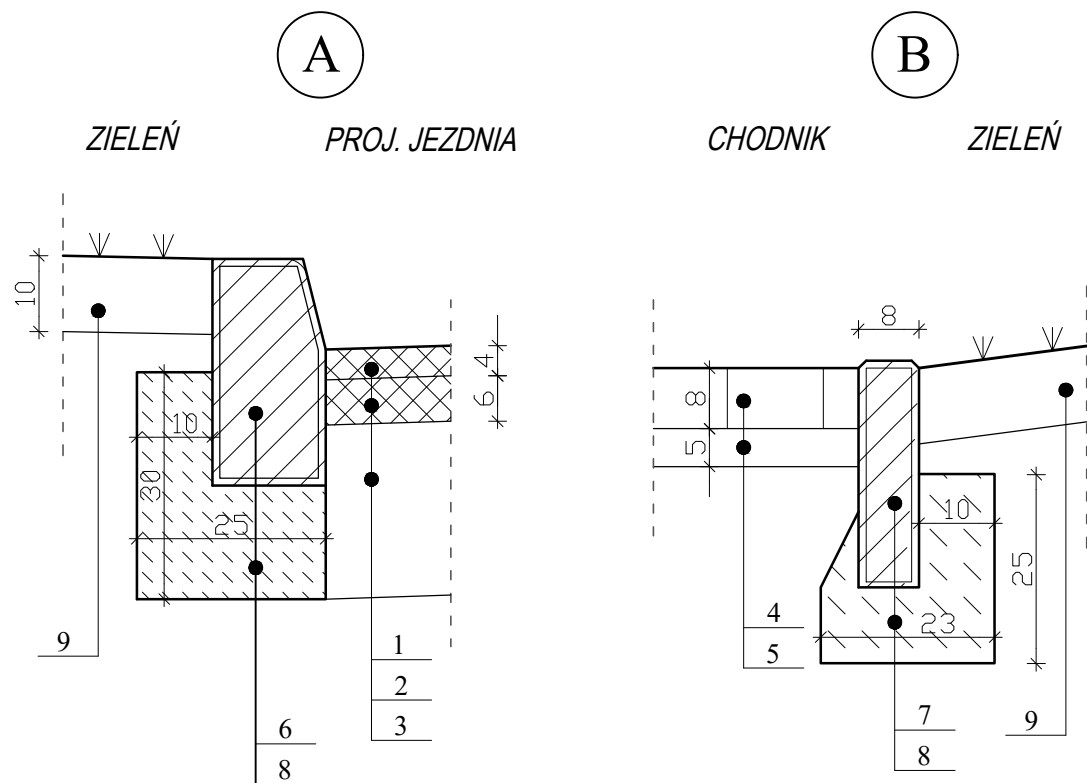

OZNACZENIA :

1. Warstwa ścieralna z betonu asfaltowego AC 11S - gr. 4 cm
2. Warstwa wiążąca z betonu asfaltowego AC 11W - średnia gr. 6 cm
3. Istniejąca nawierzchnia betonowa, asfaltowa
4. Warstwa ścieralna z kostki betonowej typu "bezfazowa" - gr. 8 cm
5. Podsyпка cementowo-piaskowa 1:4 - gr. 5 cm
6. Krawężnik betonowy stojący o wym. 15x30x100 cm
7. Obrzeże betonowe o wym. 8x30x100 cm
8. Ława betonowa C12/15 (wymiary zgonie z rys. szczegóły konstrukcyjne)
9. Warstwa humusu gr. 10 cm wraz z zasianiem trawy

AS BIURO PROJEKTÓW I NADZORU
MGR INŻ. ADAM STRZESZYŃSKI

UL. RZEŹNICZAKA 11B/3
65-119 ZIELONA GÓRA
TEL. 668-376-716
AS-BIUROPROJEKTOW@WP.PL

NAZWA INWESTYCJI: PRZEBUDOWA DROGI POWIATOWEJ NR 3150Z PRZEJŚCIE PRZEZ MIEJSCOWOŚĆ SŁUDWIA				DATA: 10.2022
ADRES: WOJ. ZACHODNIOPOMORSKIE, POWIAT GRYFICKI, DZIAŁKI: 32, 97, 10/2, 112, 33/2, 115 obręb 0002, 0014		INWESTOR: POWIAT GRYFICKI 72-300 GRYFICE UL. PIŁSUDSKIEGO 18		NR RYS: 3
PRZEDMIOT: PRZEKROJE NORMALNE, SZCZEGÓŁY KONSTRUKCYJNE				SKALA: 1:50, 1:10
WYKONAWCA OPRACOWANIA:		SPECJALNOŚĆ:	UPRAWNIENIA:	PODPIS:
PROJEKTANT:	MGR INŻ. ADAM STRZESZYŃSKI	DROGOWA	LBS/0035/PWOD/12	