


# PLAN ORIENTACYJNY

SKALA 1:25000

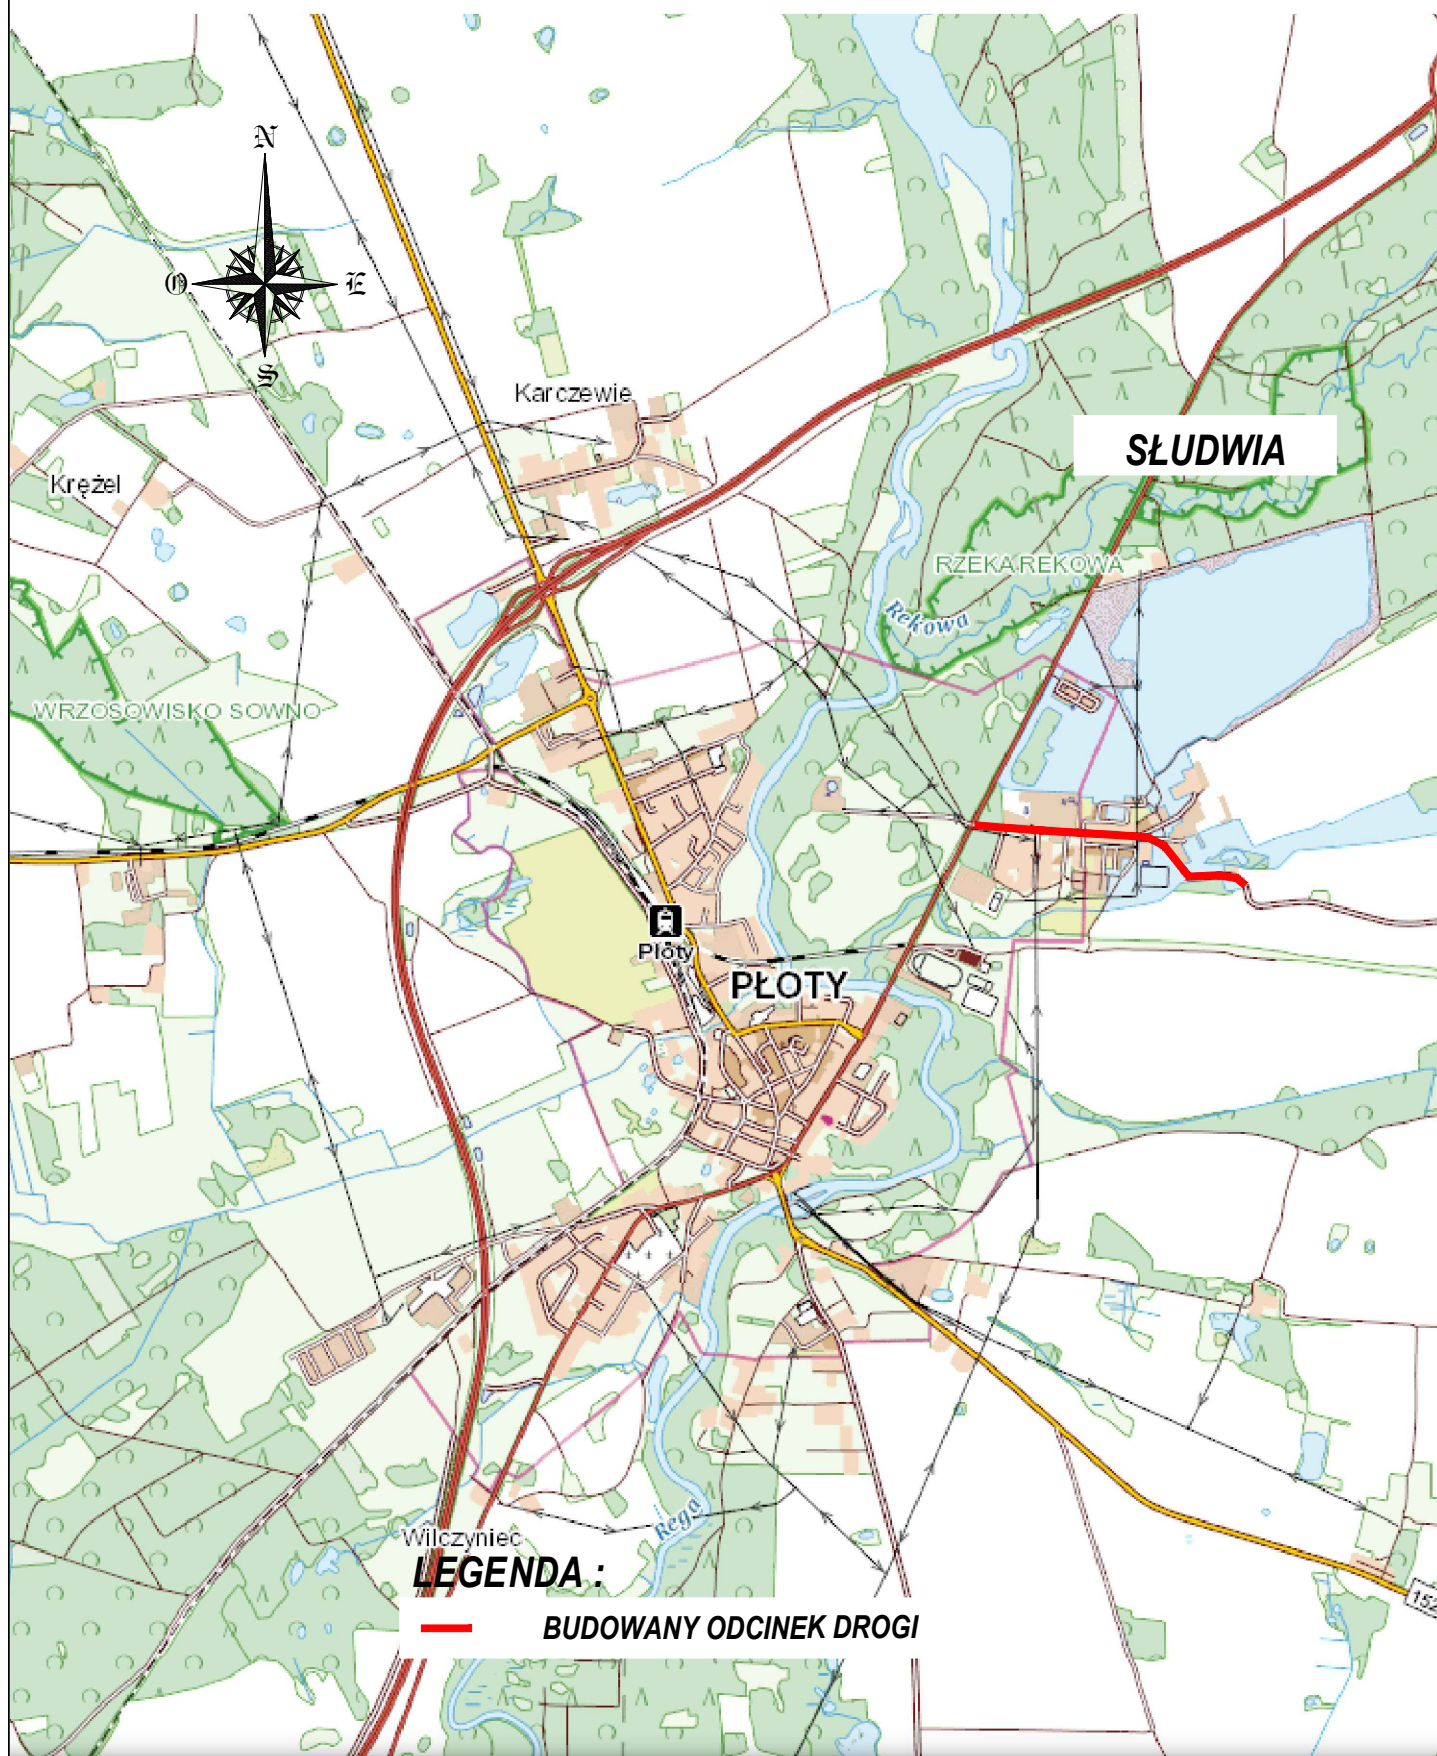

Obiekt :

*PRZEBUDOWA DROGI POWIATOWEJ NR 3150Z PRZEJŚCIE PRZES M. SŁUDWIA*

Nr rys :

**0**

Projektant :