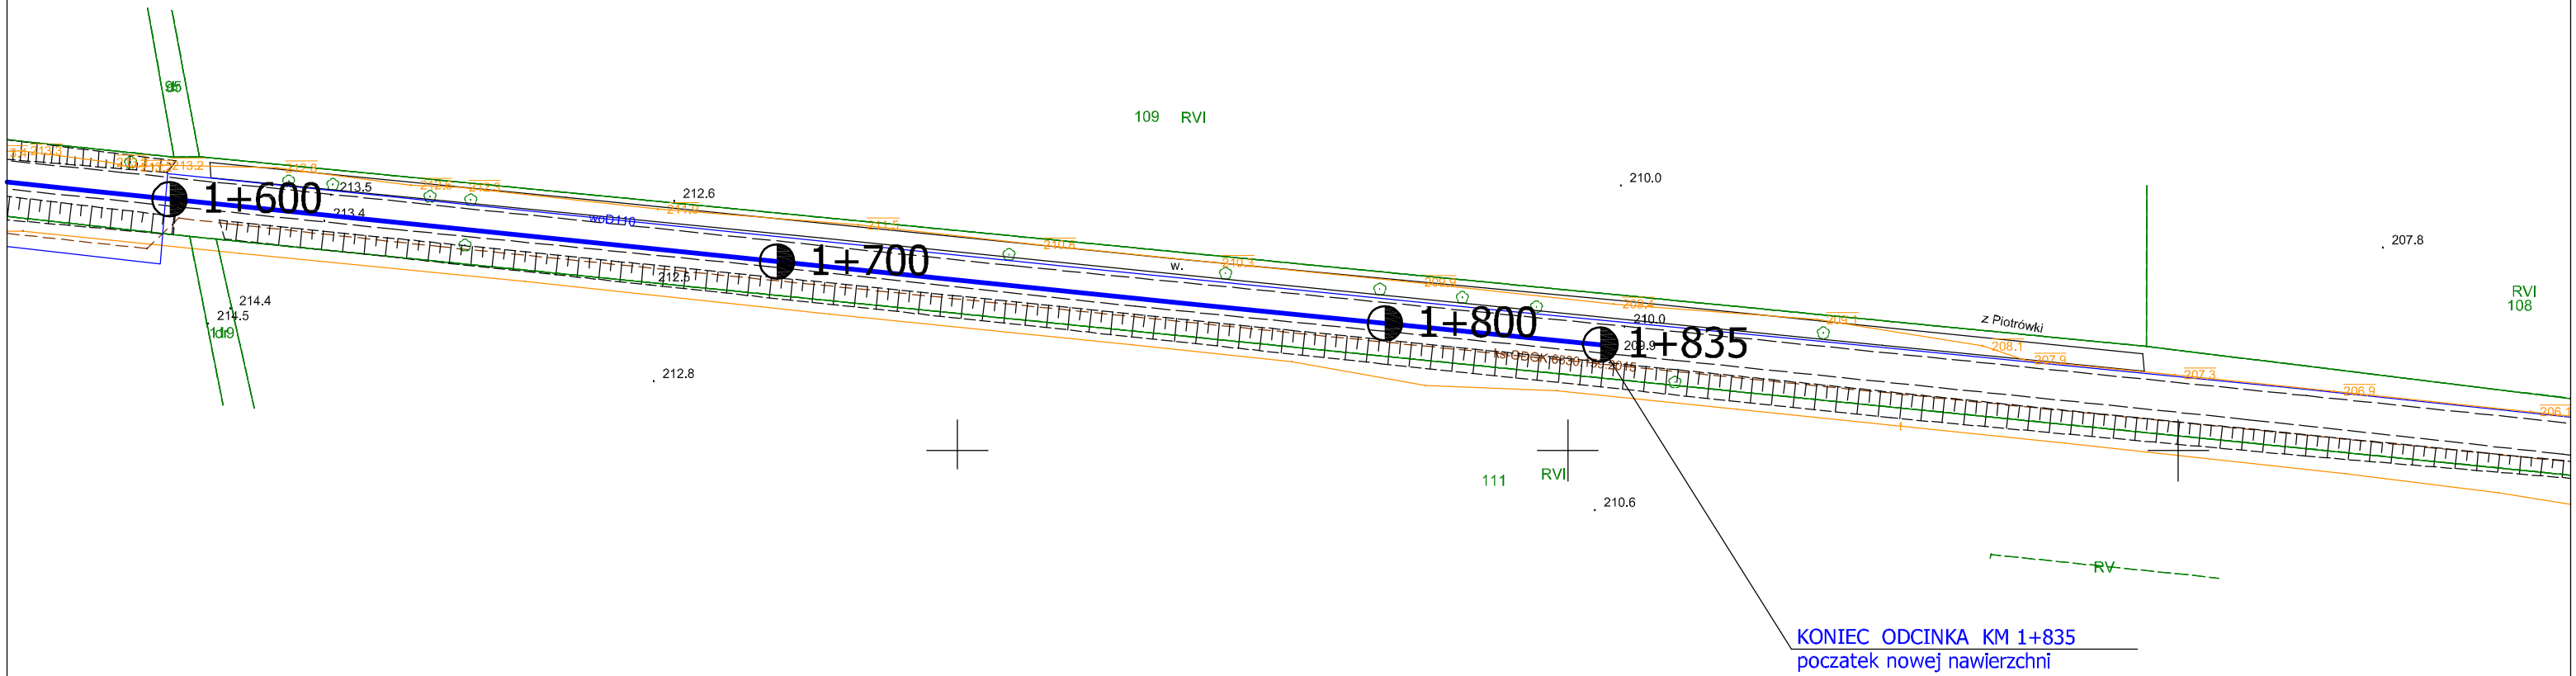

LEGENDA:

Remont nawierzchni jezdni szer. około 5,0m nakładka bitumiczną

BOI

Biuro Obsługi Inwestycji
Marek Kozioł
ul.Chopina 29 63–600 Kępno
tel. +48 602 320 549

INWESTOR:	Powiat Kępiński ul.Kościuszki 5 63-600 Kępno		
PROJKT: Lokalizacja:	Remont i modernizacja odcinków dróg powiatowych na terenie gmin Powiatu Kępińskiego -droga powiatowa nr 5689P Piotrówka - Ignacówka na odcinku DK39 w kierunku Trzcinicy; długość: 1835m.		
NAZWA RYSUNKU	Projekt zagospodarowania terenu		
PROJEKTOWAŁ: NR upr.	mgr inż.Marek Kozioł	PODPIS:	SKALA: 1:1000
OPRACOWAŁ: NR upr.	mgr inż.Marek Kozioł	PODPIS:	INDEKS PROJ.:
SPRAWDZIŁ: NR upr.		PODPIS:	NUMER RYS.: 2.5.
		03.09.2022r.	