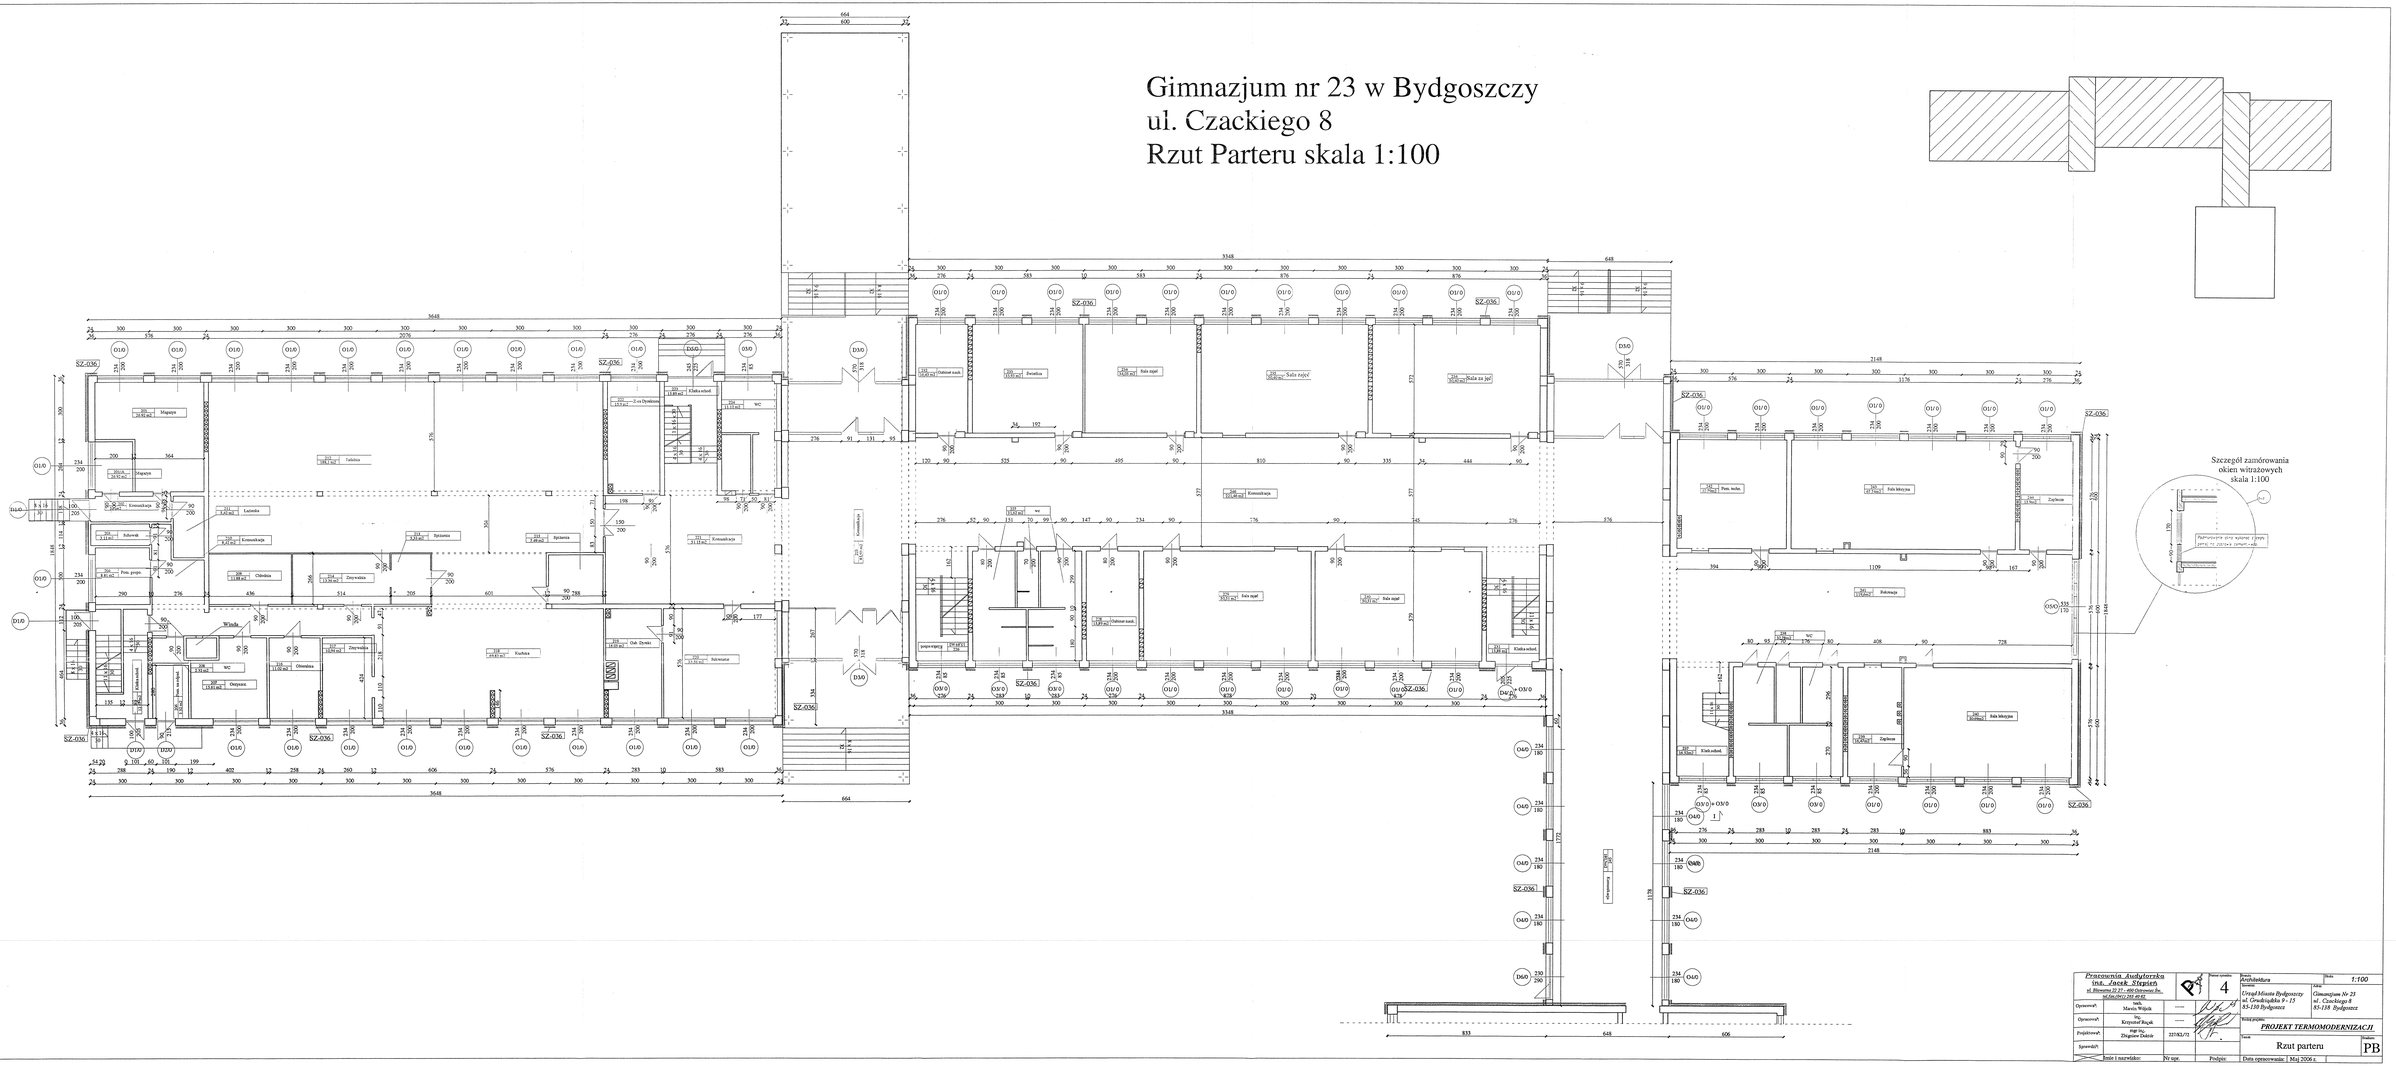Gimnazjum nr 23 w Bydgoszczy
ul. Czackiego 8
Rzut Parteru skala 1:100