


PRZEKRÓJ A-A

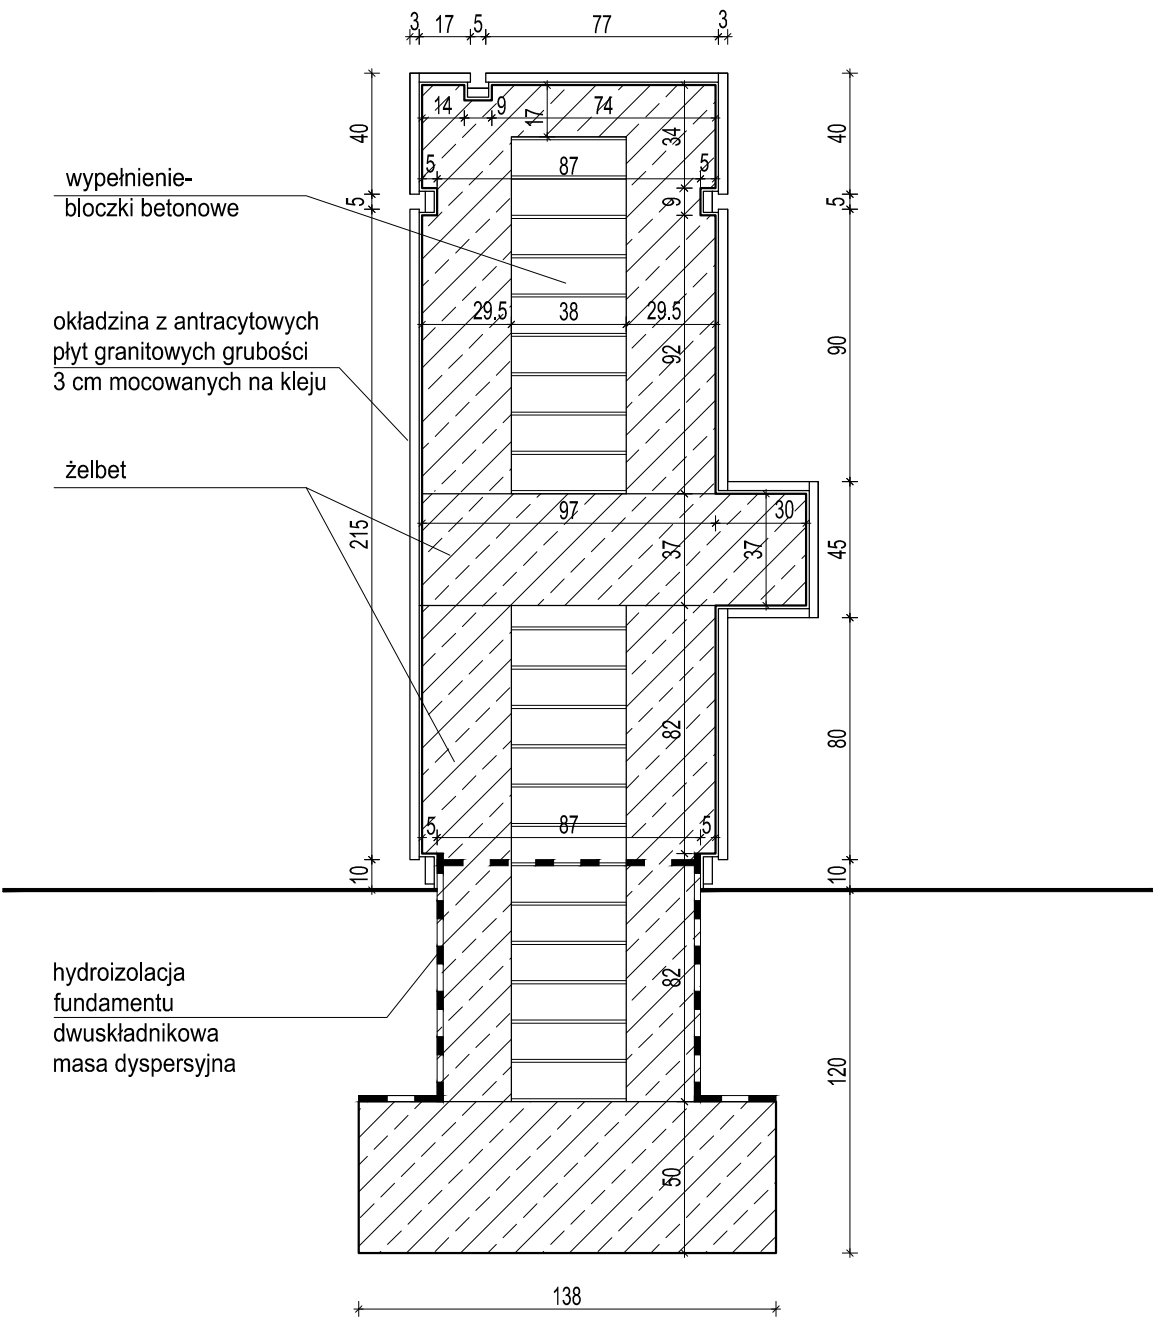

PRZEKRÓJ B-B

| | | |
|--|--------------------------|------------------------|
| U W A G A !!! -OKŁADZINA KAMIENNA COKOŁU POMNIKA POWINNA ROZPOCZYNAĆ SIĘ 2 CM NAD POZIOMYM PODŁOŻA Z KOSTKI BRUKOWEJ | | |
| U W A G A !!! - Rysunek bezwzględnie należy czytać wraz z pozostałymi elementami opracowania, stanowiącymi integralną część dokumentacji. | | |
| TYTUŁ RYSUNKU: PRZEKROJE | | |
| STADIUM: PROJEKT ARCHITEKTONICZNO-BUDOWLANY | | |
| NAZWA INWESTYCJI: PRZEBUDOWA POMNIKA POMORDOWANYCH MIESZKAŃCÓW DĘBNA I JEZIORKA | | |
| ADRES OBIEKTU: część dz. nr 635 i 531/5; obręb 0007 Jeziorko, Jednostka ewidencyjna 260413_2 Jeziorko gmina Nowa Słupia | | |
| AB PRACOWNIA PROJEKTOWA ARCHITEKTONICZNO-BUDOWLANA MARIII I ANDRZEJA GŁOWACKICH 25-366 KIELCE UL. ŚNIADECKICH 30 TEL/FAX (041) 3621606 | | |
| PROJEKTANT: mgr inż. arch. Maria Głowacka | NR UPRAWNIENI: 192/82 | PODPIS: |
| OPRACOWANIE: mgr inż. arch. Paulina Wójcikowska | | PODPIS: |
| BRANŻA: ARCHITEKTURA | | NR RYS.: A-4 |
| SKALA: 1:25 | DATA: 07.2022 | |