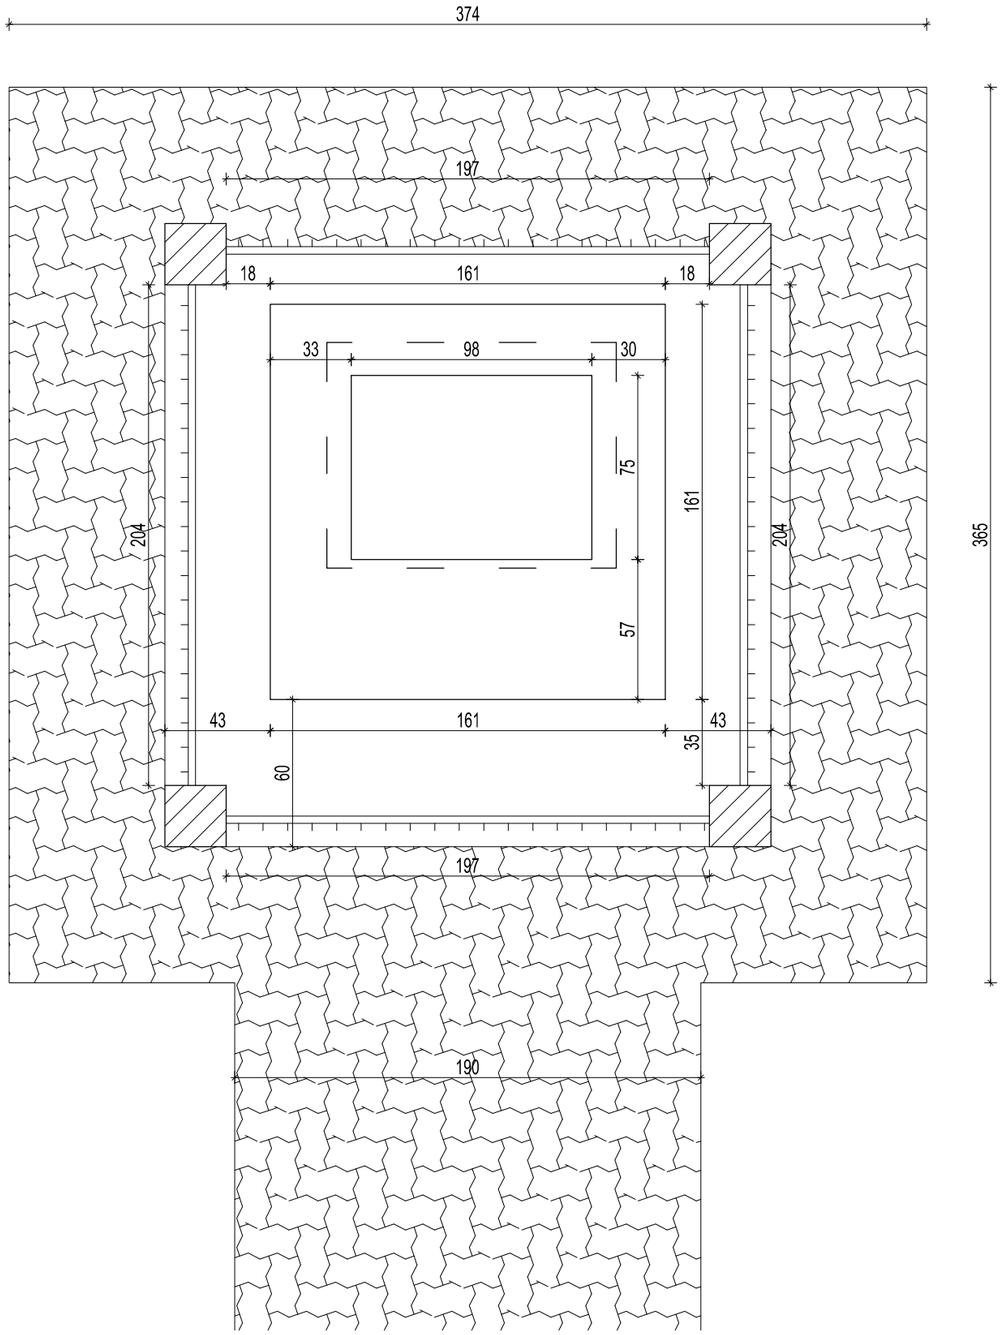

U W A G A !!! - Rysunek bezwzględnie należy czytać wraz z pozostałymi elementami opracowania, stanowiącymi inte część dokumentacji.

TYTUŁ RYSUNKU:

RZUT

STADIUM:

INWENTARYZACJA

NAZWA INWESTYCJI:

PRZEBUDOWA POMNIKA POMORDOWAN MIESZKAŃCÓW DĘBNA I JEZIORKA

ADRES OBIEKTU:

część dz. nr 635 i 531/5; obręb 0007 Jez Jednostka ewidencyjna 260413_2 Jezior gmina Nowa Słupia

PRACOWNIA PROJEKTOWA ARCHITEKTONICZNO-BUDO MARII I ANDRZEJA GŁOWACKICH 25-366 KIELCE UL ŚNIADECKICH 30 TEL/FAX (041)

PROJEKTANT:	NR UPRAWNIEŃ:	PODPIS:
mgr inż. arch. Maria Głowacka	192/82	
OPRACOWANIE:		PODPIS:
mgr inż. arch. Paulina Wójcikowska		

BRANŻA:	NR RYS.:
ARCHITEKTURA	I-2
SKALA: 1:25	DATA: 07.2022