



Przekrój konstrukcyjny zjazdu

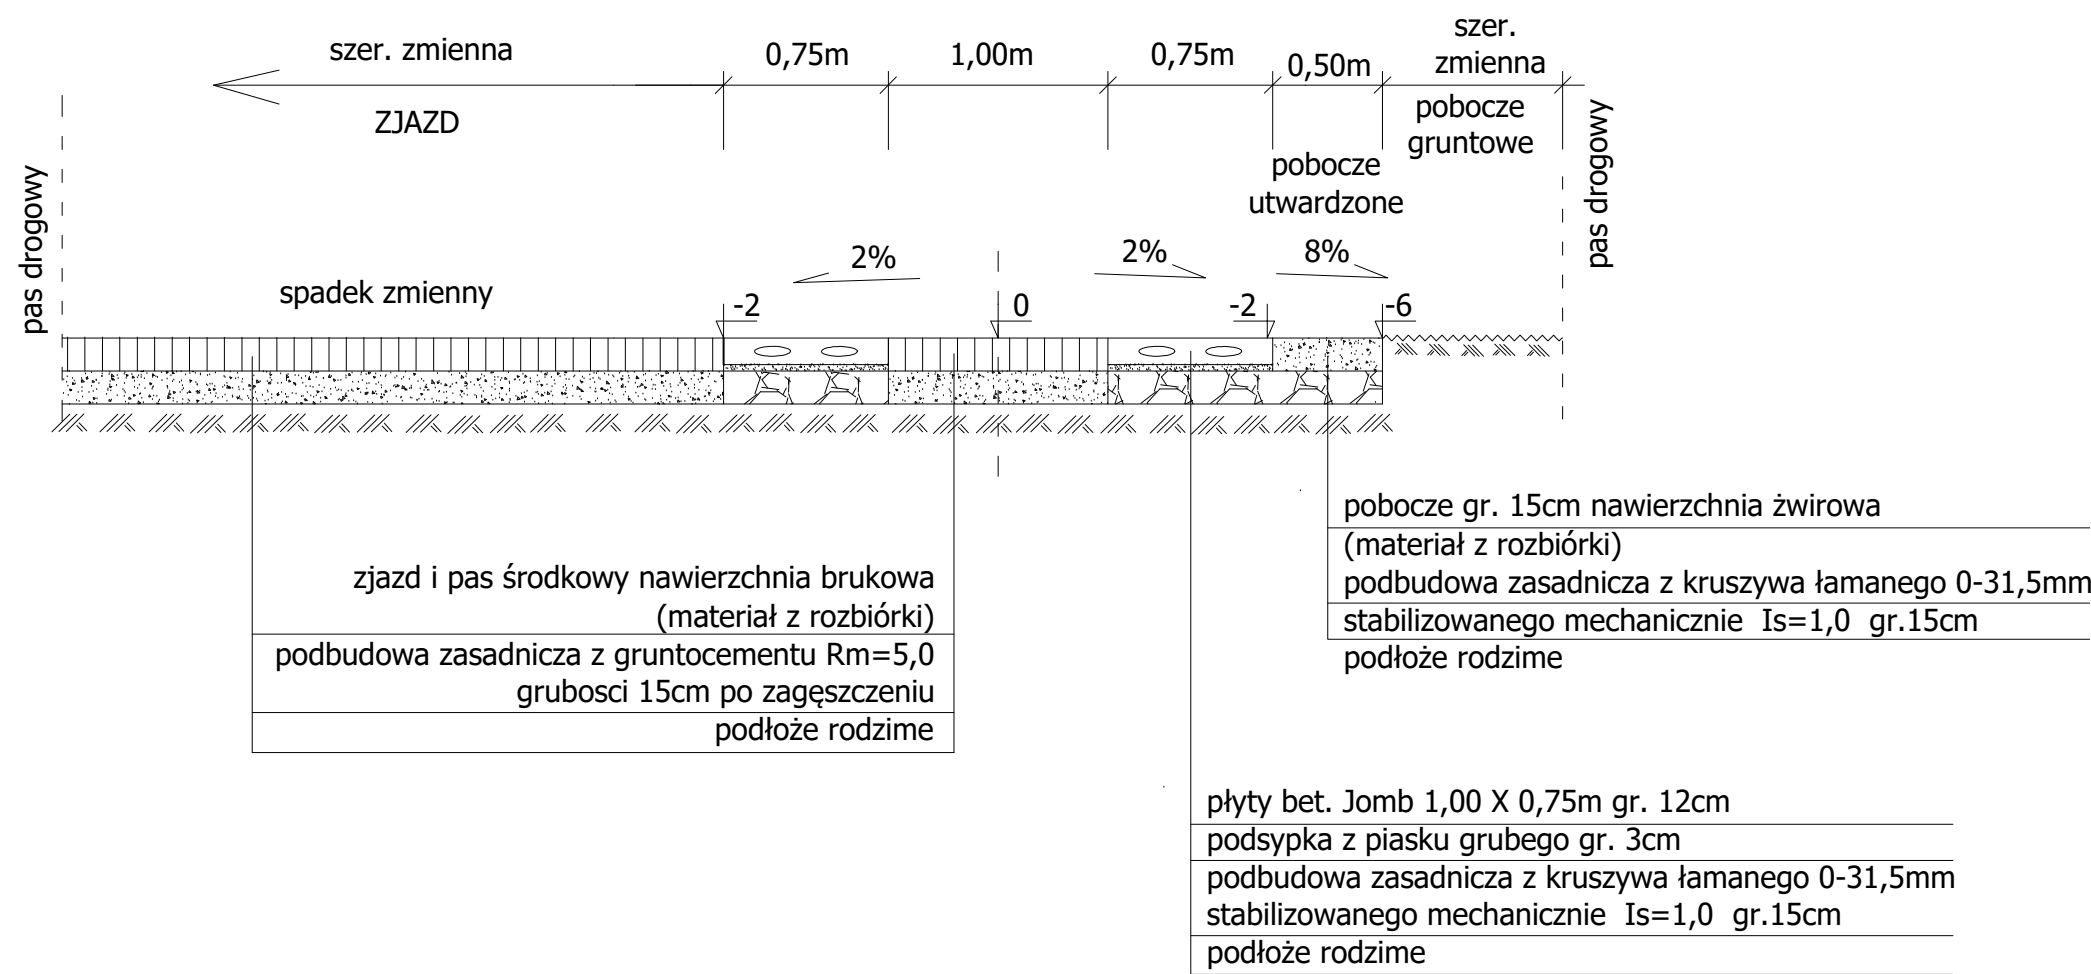

Przekrój konstrukcyjny

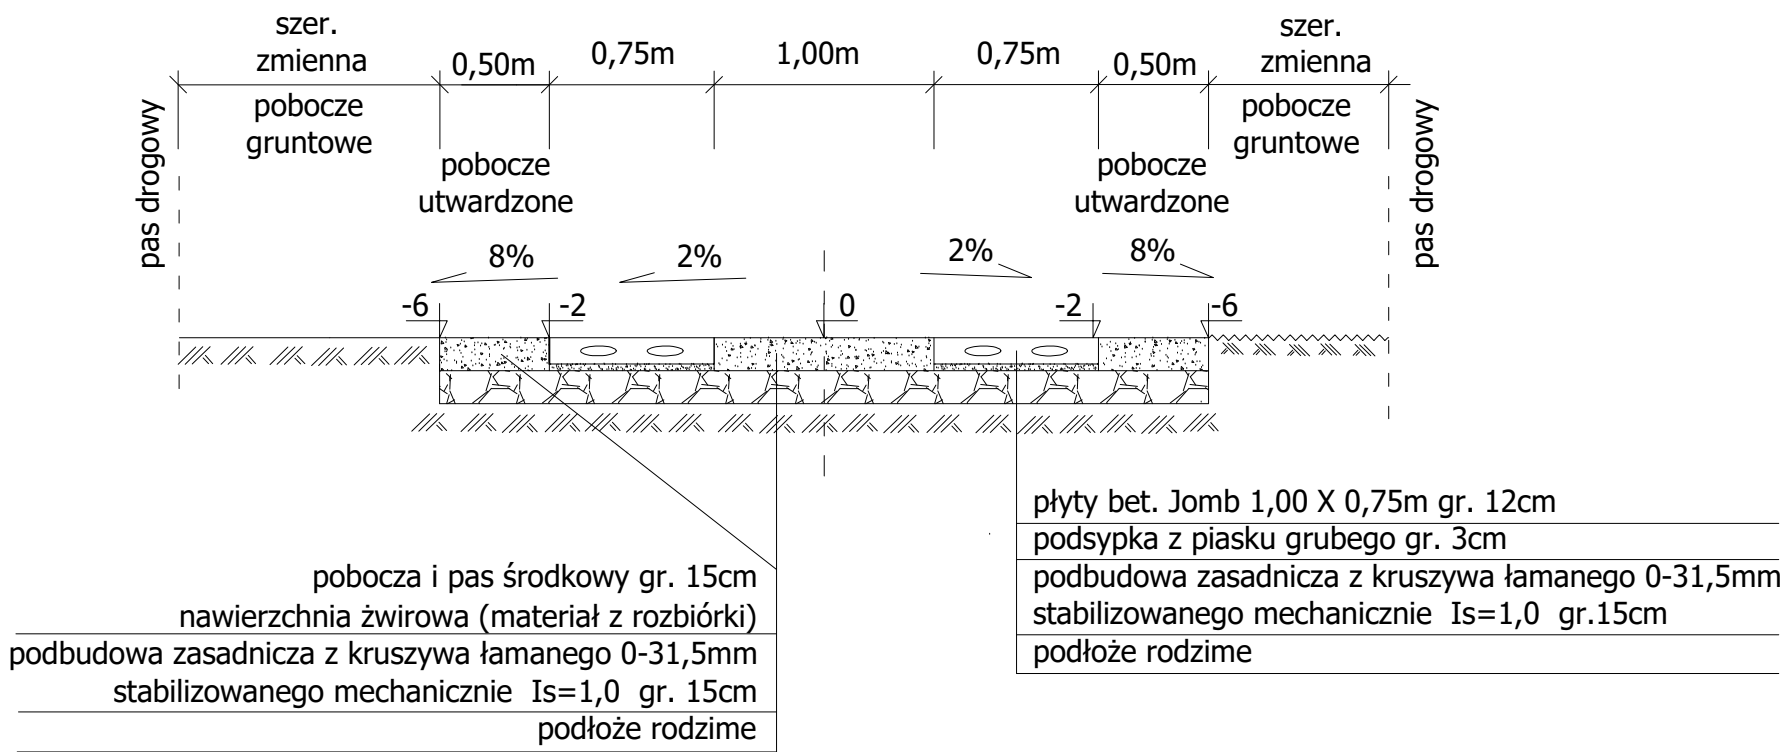

Jednostka projektowa	INFRASTRUKTURA DROGOWA		Leszek Tymicz tel. 507 826 800
ZADANIE:	Przebudowa drogi gminnej (ul. Parkowa) w m. Brojce		
OBIKT:	droga dojazdowa		
ADRES:	dz. nr 352 obr 0008 Brojce		
BRANŻA:	drogowa		
TYTUŁ:	Przekroje konstrukcyjne		
PROJEKTOWAŁ :	Leszek Tymicz upr. 163/Sz/88 Specjalność: konstrukcyjno-inżynieryjna w zakresie dróg	Podpis	
OPRACOWAŁ:			
Rys. nr 2	15.02.2023		