


# INSTALACJA KS - PROFIL B - KS3

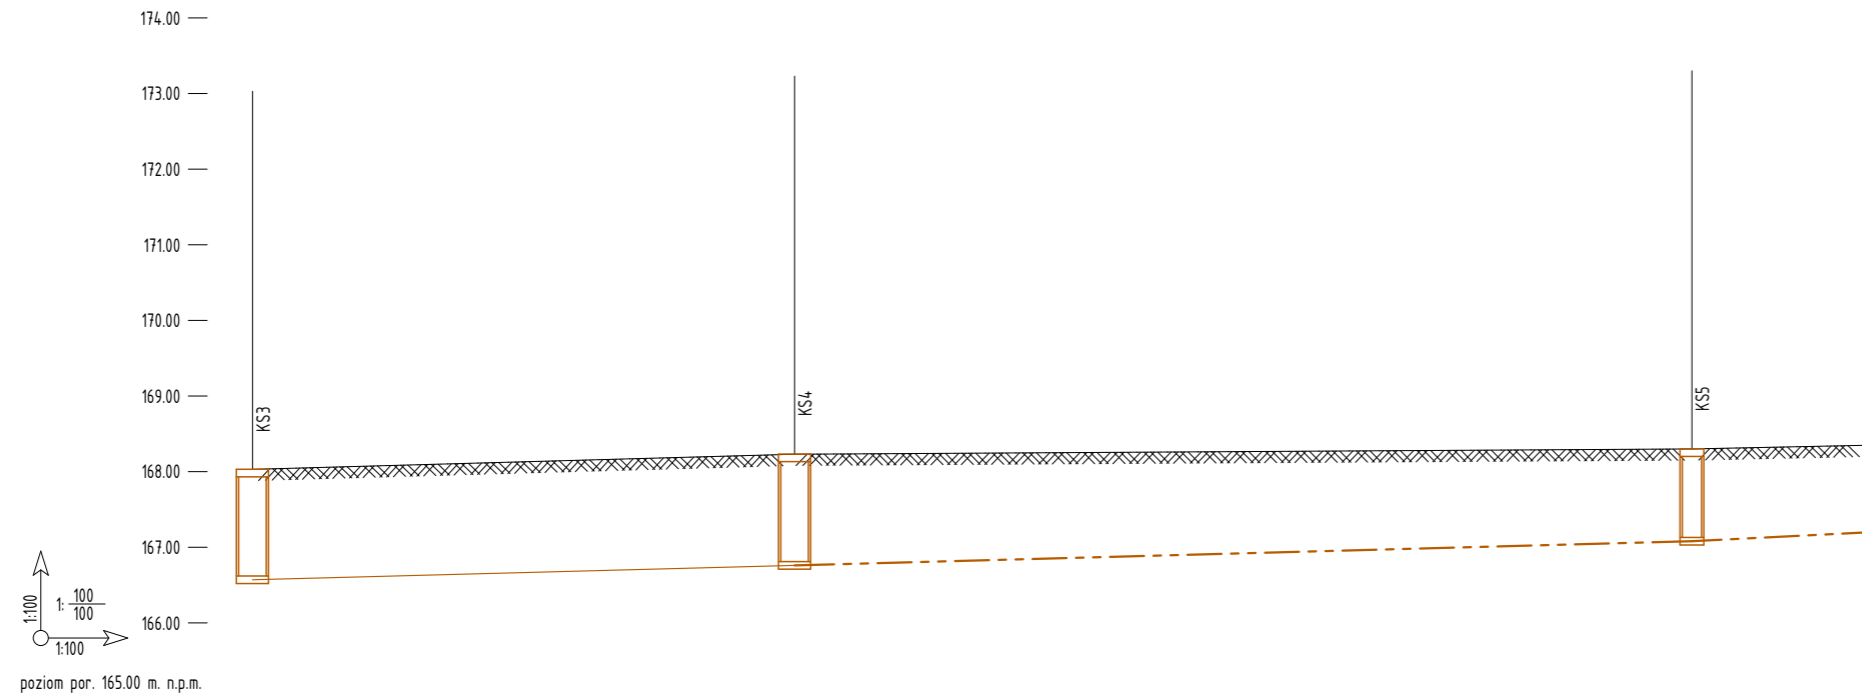

poziom por. 165.00 m. n.p.m.

RZĘDNA TERENU [m]	168.03	168.23	168.30	168.35
RZĘDNA DNA RUROCIĄGU [m]	166.57	166.76	167.08	167.20
ZAGŁĘBIENIE DNA [m]	1.46	1.47	1.22	1.15
MATERIAŁ/SPADEK	istniejący	PVC $\phi$ 160 $i=2.7\%$	PVC $\phi$ 160 $i=2.7\%$	PVC $\phi$ 160 $i=5.0\%$
DŁUGOŚĆ [m]	7.17	11.87	2.38	
ODLEGŁOŚĆ [m]	0.00	7.17	19.03	21.41
WĘZEŁ	S1	S2	S3	S4
PIKIETAŻ	0+000			

## PROJEKT TECHNICZNY - INSTALACJE SANITARNE

Temat opracowania:

**Rozbudowa i przebudowa budynku przedszkola wraz ze zmianą sposobu użytkowania jego części i przeznaczeniem na żłobek**

Adres inwestycji:

jedn. ewid. 181204\_2 Krzeszów ; obręb 0009 Krzeszów Osada  
dz. nr weid. 626, 524/1, 624/7 (id. działki 181204\_2.0009.626, 181204\_2.0009.524/1, 181204\_2.0009.624/7)

Projektant  
**mgr inż. Leszek Konopka**

Nr uprawnień  
**PDK/0058/POOS/22**

Podpis

Sprawdził  
**mgr inż. Wojciech Franczyk**

**PDK/0068/PWOS/21**

Tytuł rysunku  
**INSTALACJA KS - PROFIL B - KS3**

Skala  
**1:50**

Data: **12.2023**