


Lp.	Nazwa gatunkowa
1.	Cis pospolity 'Repandens'
2.	Jałowiec płożący 'mother Lode'
3.	Funkia 'Patriot'
4.	Funkia 'Paul's Glory'
5.	mieszanka krokusów – część powierzchni

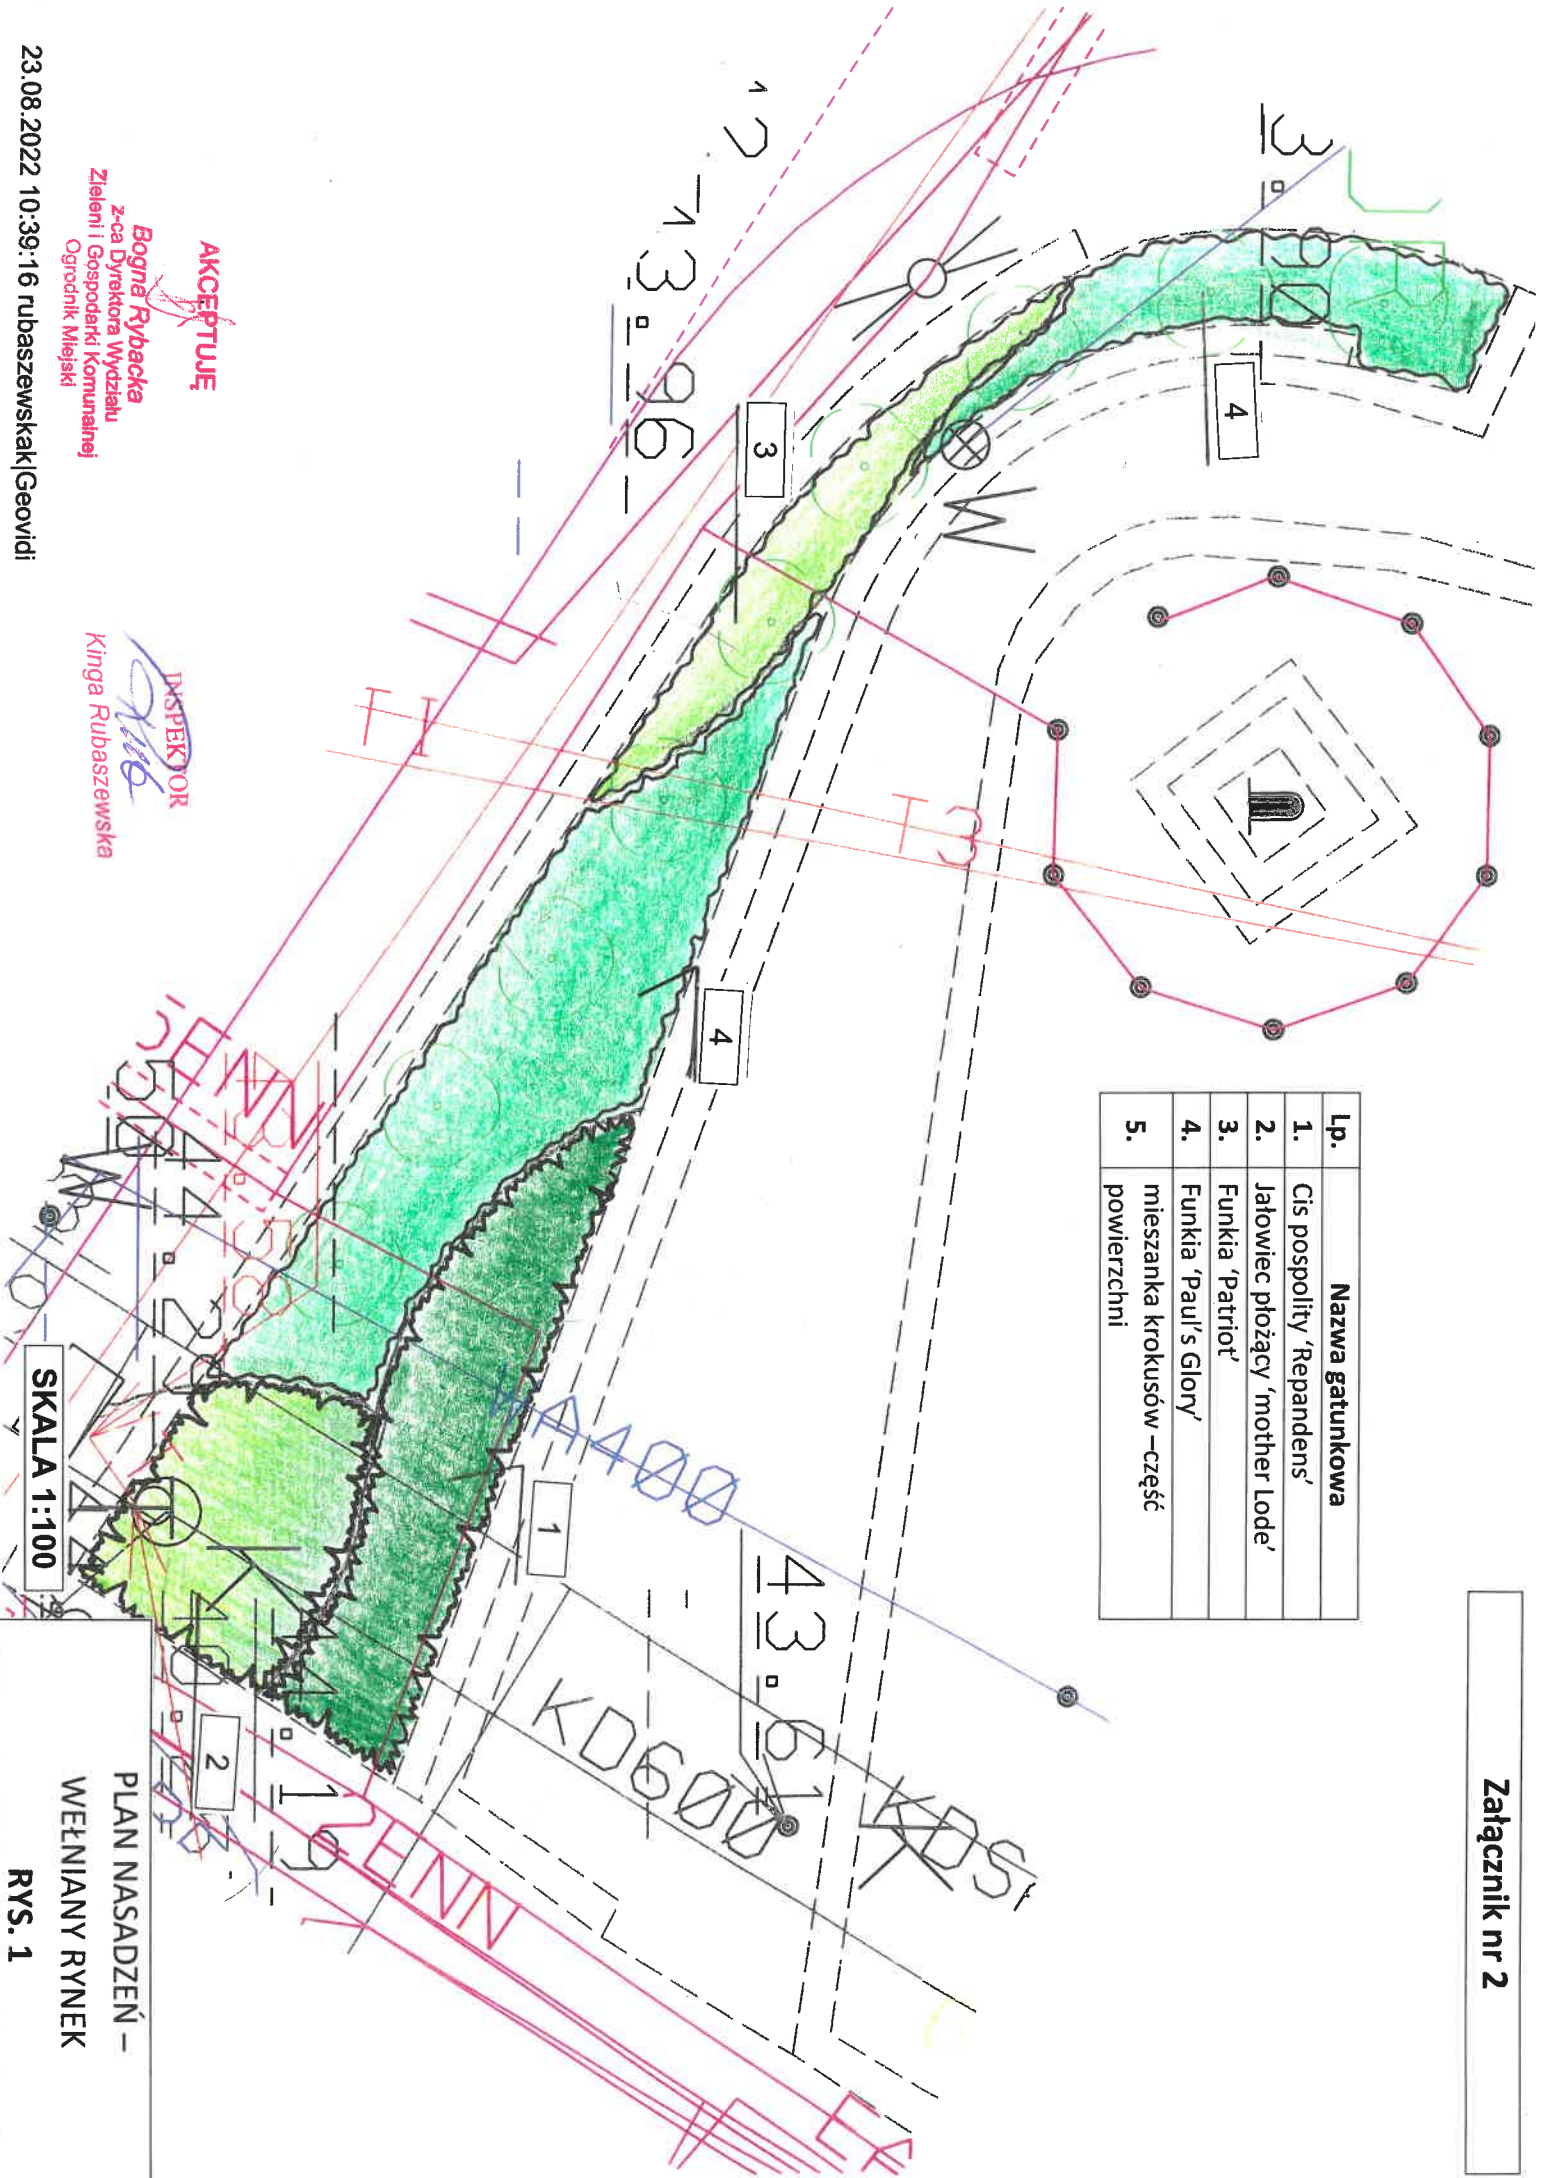

AKCEPTUJE

Bogna Rybacka
z-ca Dyrektora Wydziału
Zieleni i Gospodarki Komunalnej
Ogrodnik Miejski

INSPEKTOR

Kinga Rubaszewska

SKALA 1:100

PLAN NASADZEŃ –
WĘLNIAŃ RYNEK
RYS. 1