















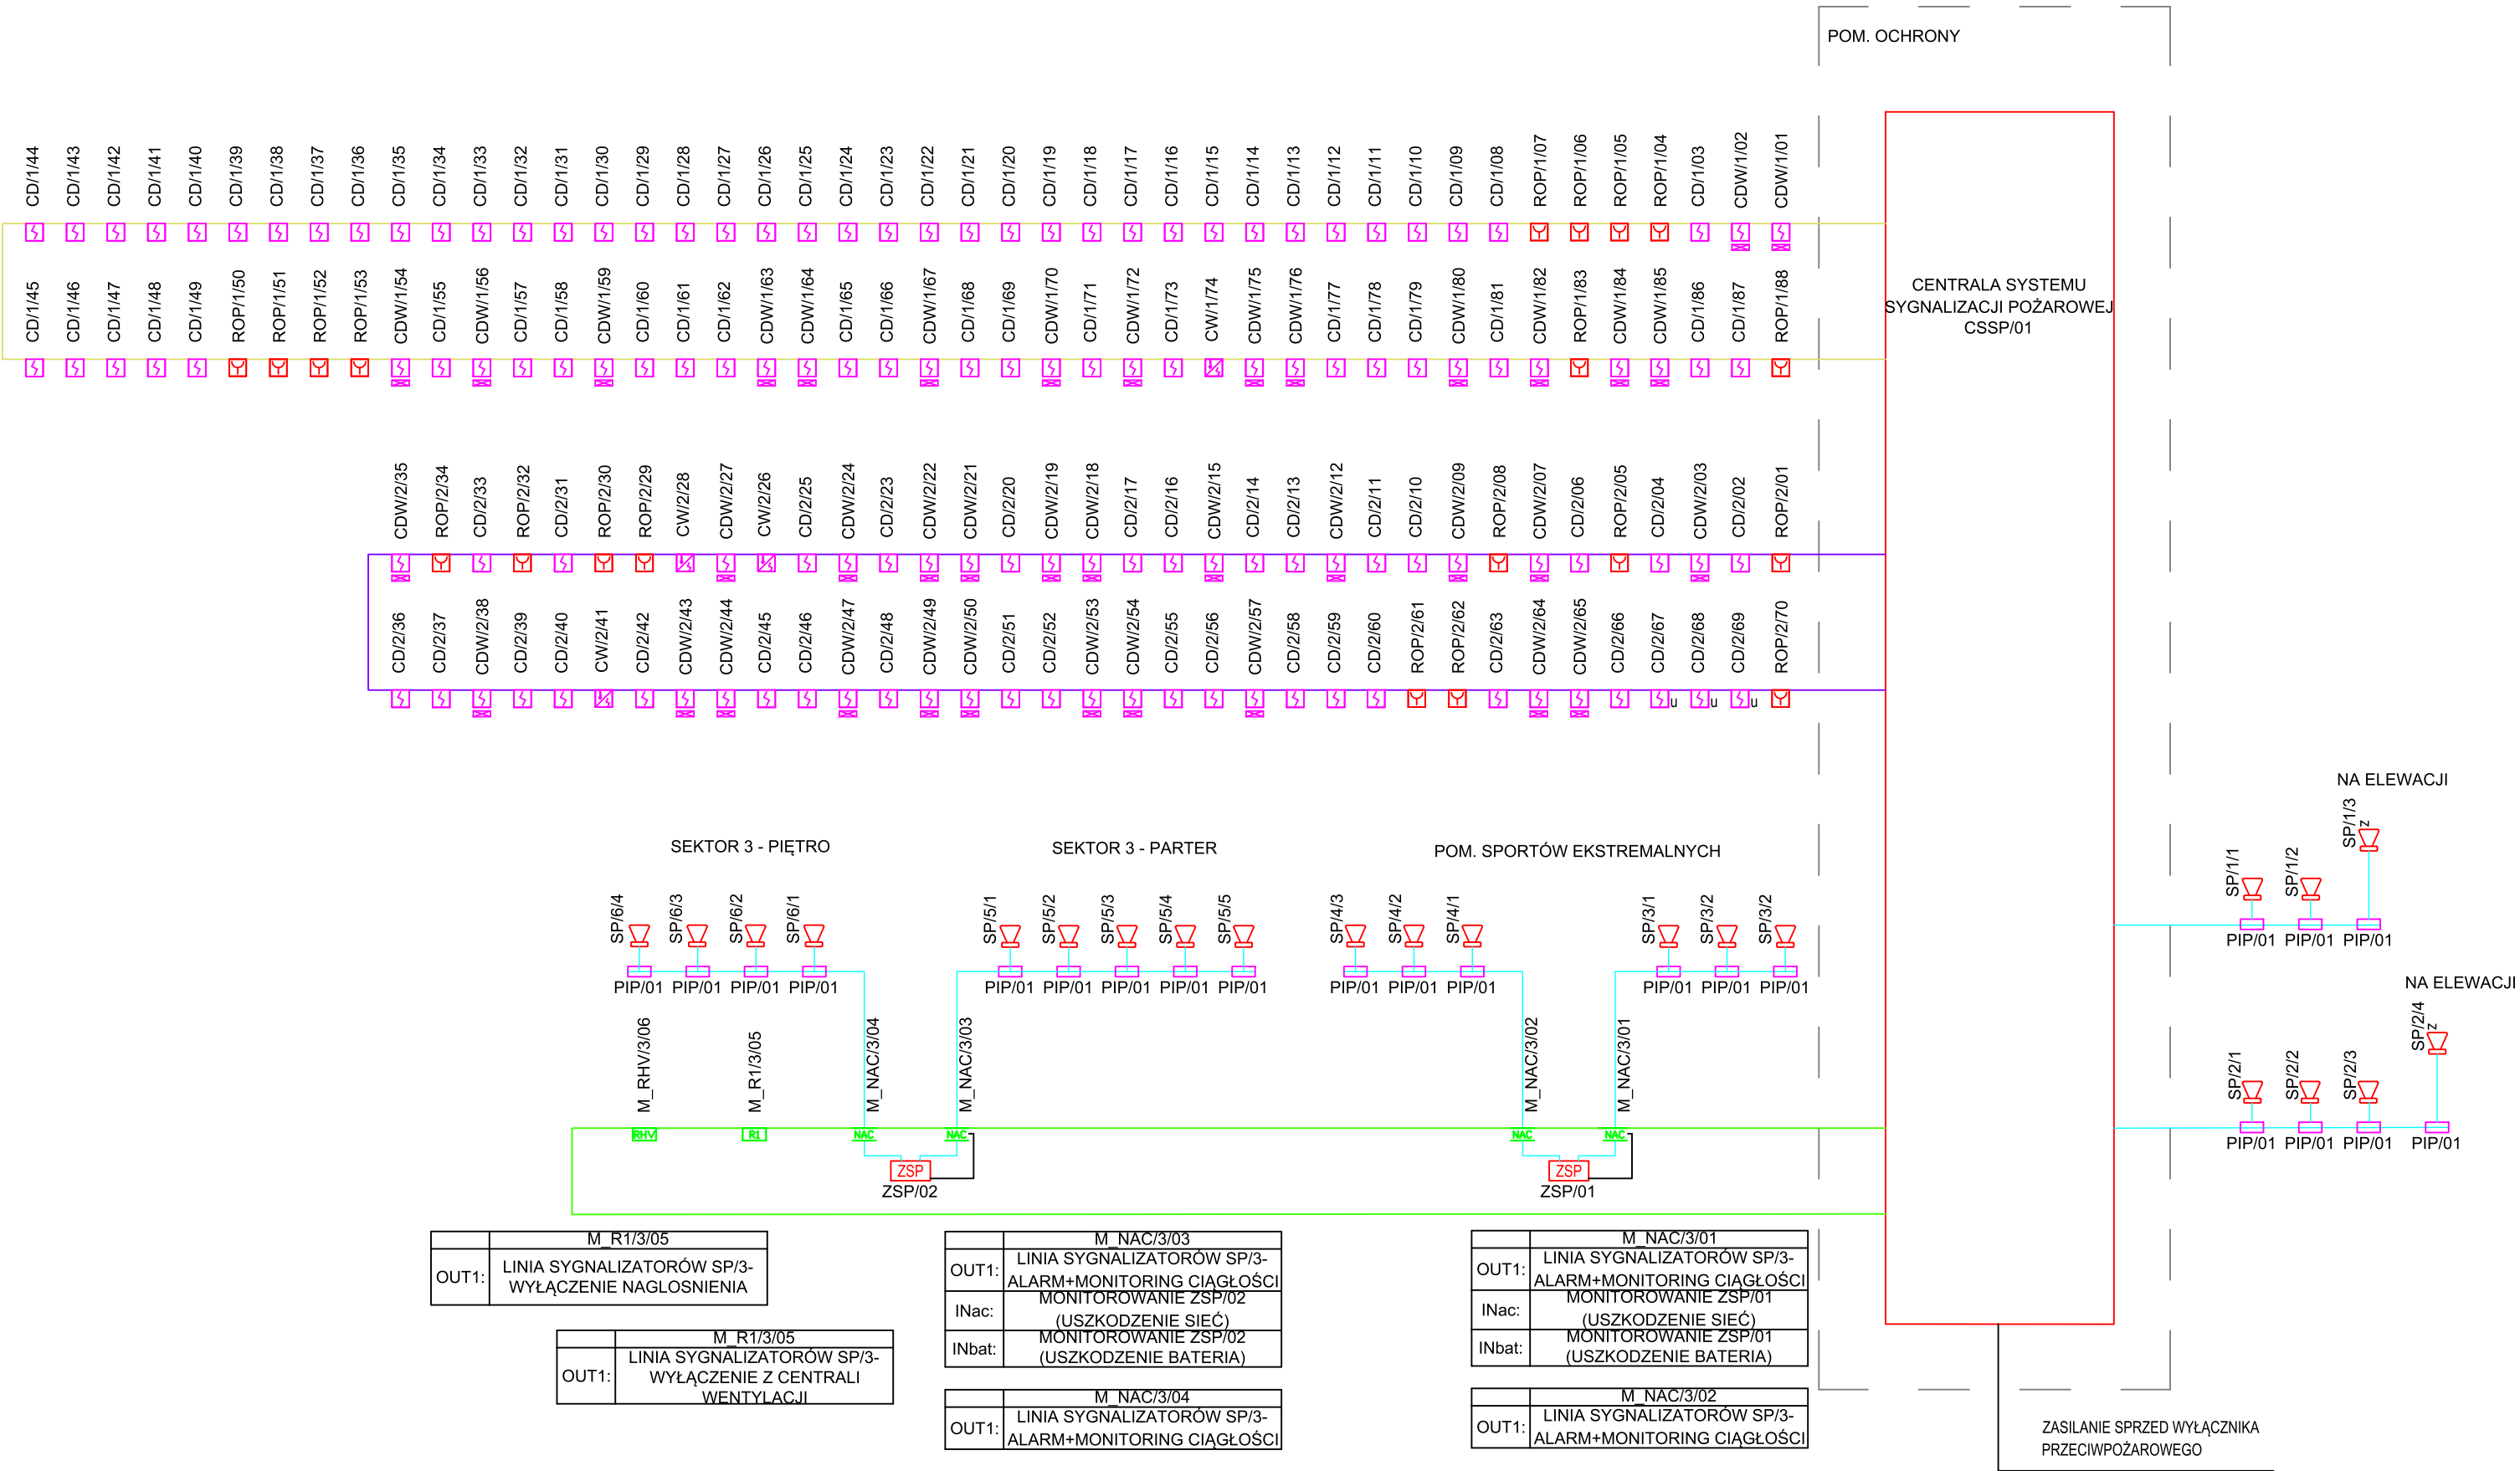





LEGENDA

- CSSP/01  CENTRALA SYSTEMU SYGNALIZACJI POŻAROWEJ
- SP/10/03  SYGNALIZATOR AKUSTYCZNO-OPTYCZNY SSP KONWENCJONALNY (NISKOPRĄDOWY)
- SP/10/03  SYGNALIZATOR AKUSTYCZNO-OPTYCZNY SSP KONWENCJONALNY ZEWNĘTRZNY (NISKOPRĄDOWY)
- ZSP/01  ZASILACZ SYSTEMU POŻAROWEGO
- ROP/4/2  PRZYCIISK POŻAROWY ROP
- CD/1/01  CZUJKA DYMU PUNKTOWA
- CD/1/01  CZUJKA DYMU PUNKTOWA Z USZCZELKĄ
- CDW/1/01  CZUJKA DYMU PUNKTOWA + WSKAŹNIK ZADZIAŁANIA NAD SUFITEM PODWIESZANYM
- CW/1/01  CZUJKA WIELODETEKTOROWA
- PIP/01  PUSZKA INSTALACYJNA
- M_NAC/1/01  MODUŁ LINII SYGNALIZATORÓW (NAC-S)
- M_R1/1/01  MODUŁ 1 WYJŚCIE PRZEKAŹNIKOWE NISKONAPIĘCIOWE (RLV1-S)
-  PĘTLA DOZOROWA HTKSH 1x2x0.8 nr 01
-  PĘTLA DOZOROWA HTKSH 1x2x0.8 nr 02
-  PĘTLA STEROWNICZA HTKSH 1x2x0.8 PH90 nr 03
-  KABEL HTKSH 2x2x1.4 PH90

UWAGI

- 1.Instalowanie ręcznych ostrzegaczy pożarowych natynkowo, na wys. 140cm od posadzki.
2. Sygnalizatory podłączać w konfiguracji z synchronizacją i monitoringiem ciągłości linii.
W zależności od systemu konieczność zastosowania odpowiednich modułów oraz puszek pip.
3. Przejścia w sufitach i ścianach będących oddzieleniami stref pożarowych oraz innych pomieszczeń wydzielonych pożarowo przez które są prowadzone systemy nośne i pojedyncze kable na uchwyłach, należy uszczelnić odpowiednimi atestowanymi materiałami ognioodpornymi o odporności ogniowej odpowiadającej odporności oddzielenia.
4. Stosowany osprzęt łączeniowy (puszki rozgałęziające) powinien posiadać odpowiednią funkcję ciągłości przesyłania energii w czasie pożaru.
5. Do mocowania przewodów PH90 należy stosować odpowiednie kotwy i uchwyty posiadające certyfikat badań wykonanych wraz z kablem zgodnie z Aprobata Techniczną dla Zespołu kablowego.
6. Projekt SSP należy rozpatrywać wraz z projektem elektrycznym.



REV	OPRACOWAŁ/MADE BY	OPIS/DESCRIPTION	INWESTOR / INWESTOR / INVESTOR	DATA/DATE
			<div>INWESTOR / INWESTOR / INVESTOR</div> <div>Młodzieżowe Centrum Sportu Wrocław Al. Ignacego Jana Paderewskiego 35 51-612 Wrocław</div>	<div>OBJEKT / AUFBAU / STRUCTURE</div> <div>Centrum Sportów Ekstremalnych ul. Legnicka 65B, Wrocław dz.nr ew. 5/1, AM-7 Obręb ewidencyjny: 0042 Popowice, Wrocław, jedn. ewid. 026401_1 m. Wrocław, gmina Wrocław, powiat m. Wrocław, województwo dolnośląskie</div>
			<div>JEDYNOSTKA PROJEKTOWA</div> <div></div> <div><small>ZWYCZAJNA A1, 10/03 WROCŁAW TEL. +48 71 201 02 31, FAX: 71 201 02 32</small></div>	
			<div>PROJEKTANT / ENTWERFER / DESIGNER</div> <div>MGR INŻ. DANIEL FRĄK</div>	<div>PODPIS / UNTERSCHRIFT / SIGNATURE</div> <div></div> <div>SPECJALNOŚĆ / SPEZIALITÄT / SPECIALTY</div> <div>Ins. elektryczne i elektroenergetyczne do projektowania bez ograniczeń</div> <div>NR UPRAWNIEN</div> <div>LBS/0012/PWBE/22</div>
			<div>SPRAWDZAJĄCY / PRÜFUNG / VERIFICATION</div> <div>MGR INŻ. PIOTR JAKUBCZYK</div>	<div>PODPIS / UNTERSCHRIFT / SIGNATURE</div> <div></div> <div>SPECJALNOŚĆ / SPEZIALITÄT / SPECIALTY</div> <div>Ins. elektryczne i elektroenergetyczne do projektowania bez ograniczeń</div> <div>NR UPRAWNIEN</div> <div>DOŚ/0428/PBE/17</div>
			<div>RYSOWAŁ / ZEICHNUNG / DRAWING</div> <div>---</div>	<div>PODPIS / UNTERSCHRIFT / SIGNATURE</div> <div>---</div> <div>SPECJALNOŚĆ / SPEZIALITÄT / SPECIALTY</div> <div>---</div> <div>NR UPRAWNIEN</div> <div>---</div>
			<div>NUMER PROJEKTU / PROJECT NUMBER / PROJECT NUMBER</div> <div>P.22-032</div>	<div>TYTUŁ RYSUNKU/ZEICHNUNG TITEL/TITLE DRAWING</div> <div>SCHEMAT SYSTEMU SYGNALIZACJI POŻAROWEJ</div> <div>STADIUM</div> <div>PW</div> <div>FORMAT</div> <div>A2</div> <div>BRANŻA/BRANCH</div> <div>IT</div> <div>SKALA/MAS./SCALE</div> <div>---</div>
			<div>DATA/DATUM/DATE</div> <div>01.2023</div> <div>NR RYSUNKU/ZEICHN. NUMBER/DWG. No</div> <div>P.22_032_WRO_PW_IT_SSP_SCH_5500_rev01</div>	<div>REW. / REV.</div> <div>01</div>