


Rozwinięcie K1a

SKALA 1:5

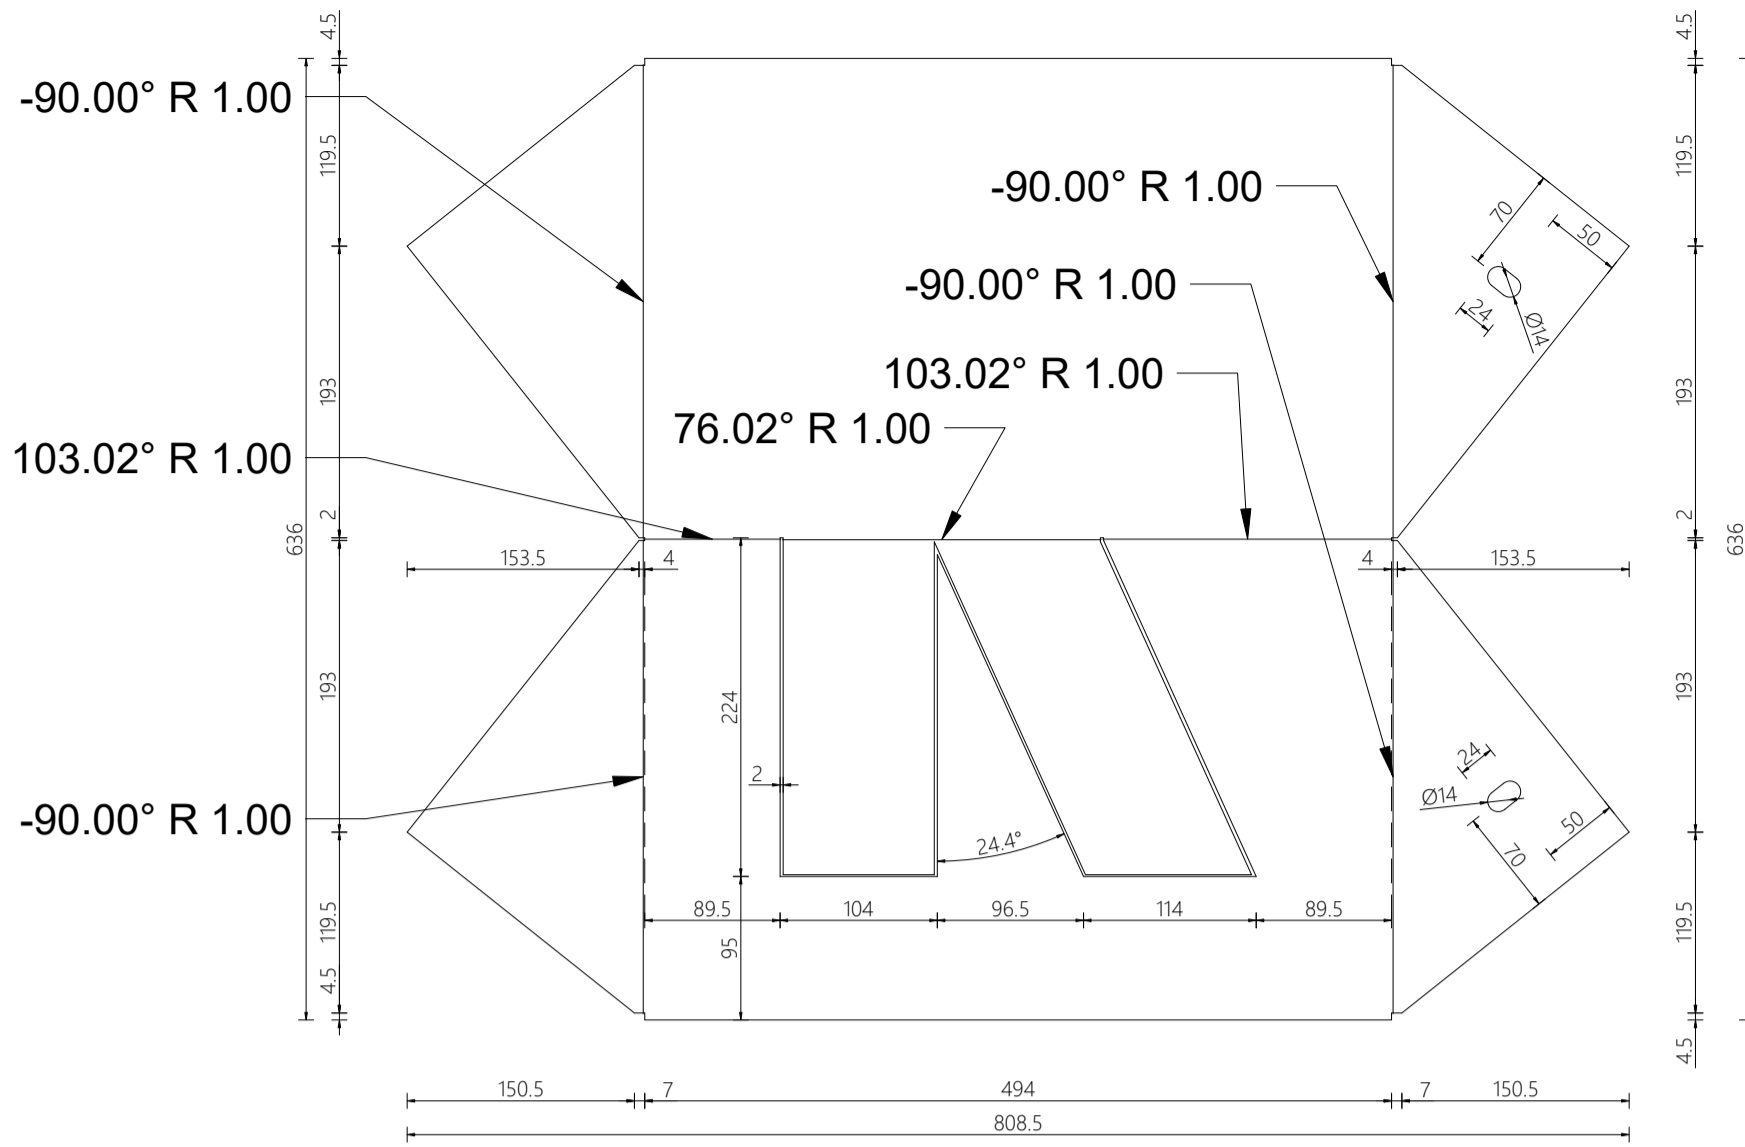


Element K1

SKALA 1:5


Widoki pomocnicze

SKALA 1:50

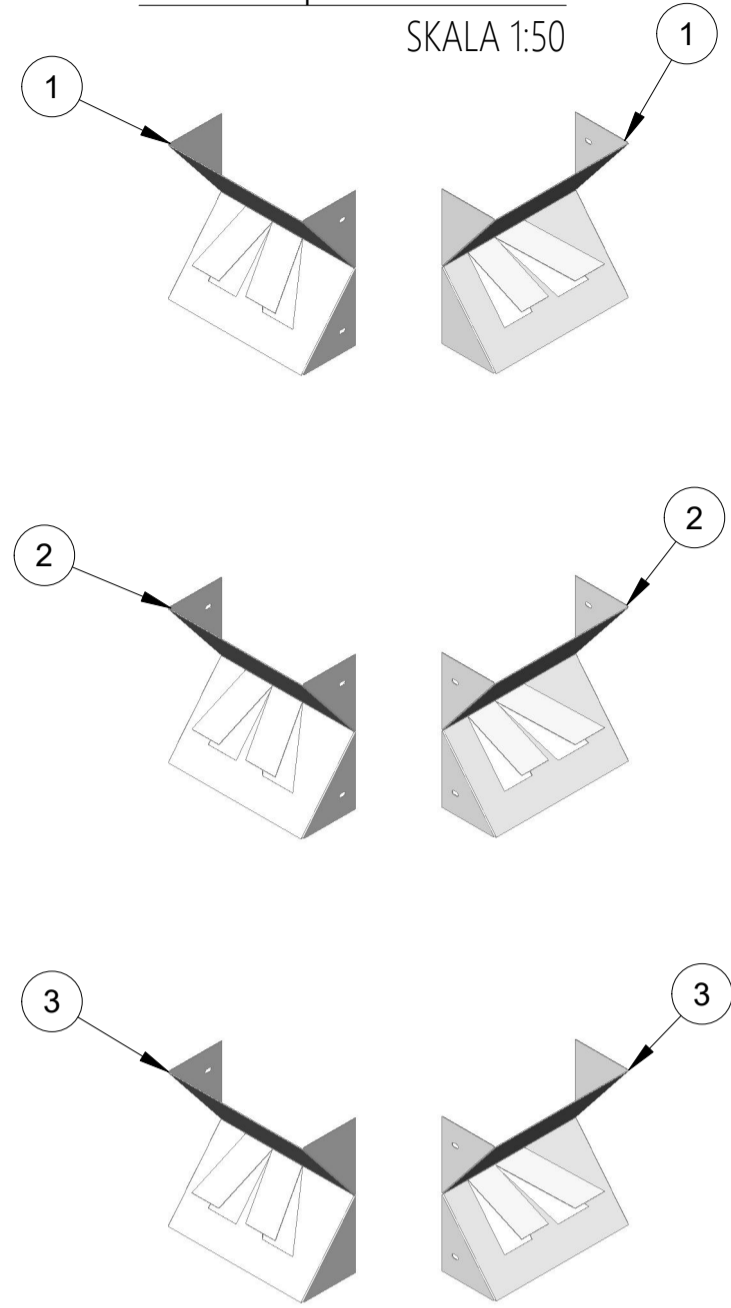


Rozwinięcie K1b

SKALA 1:5

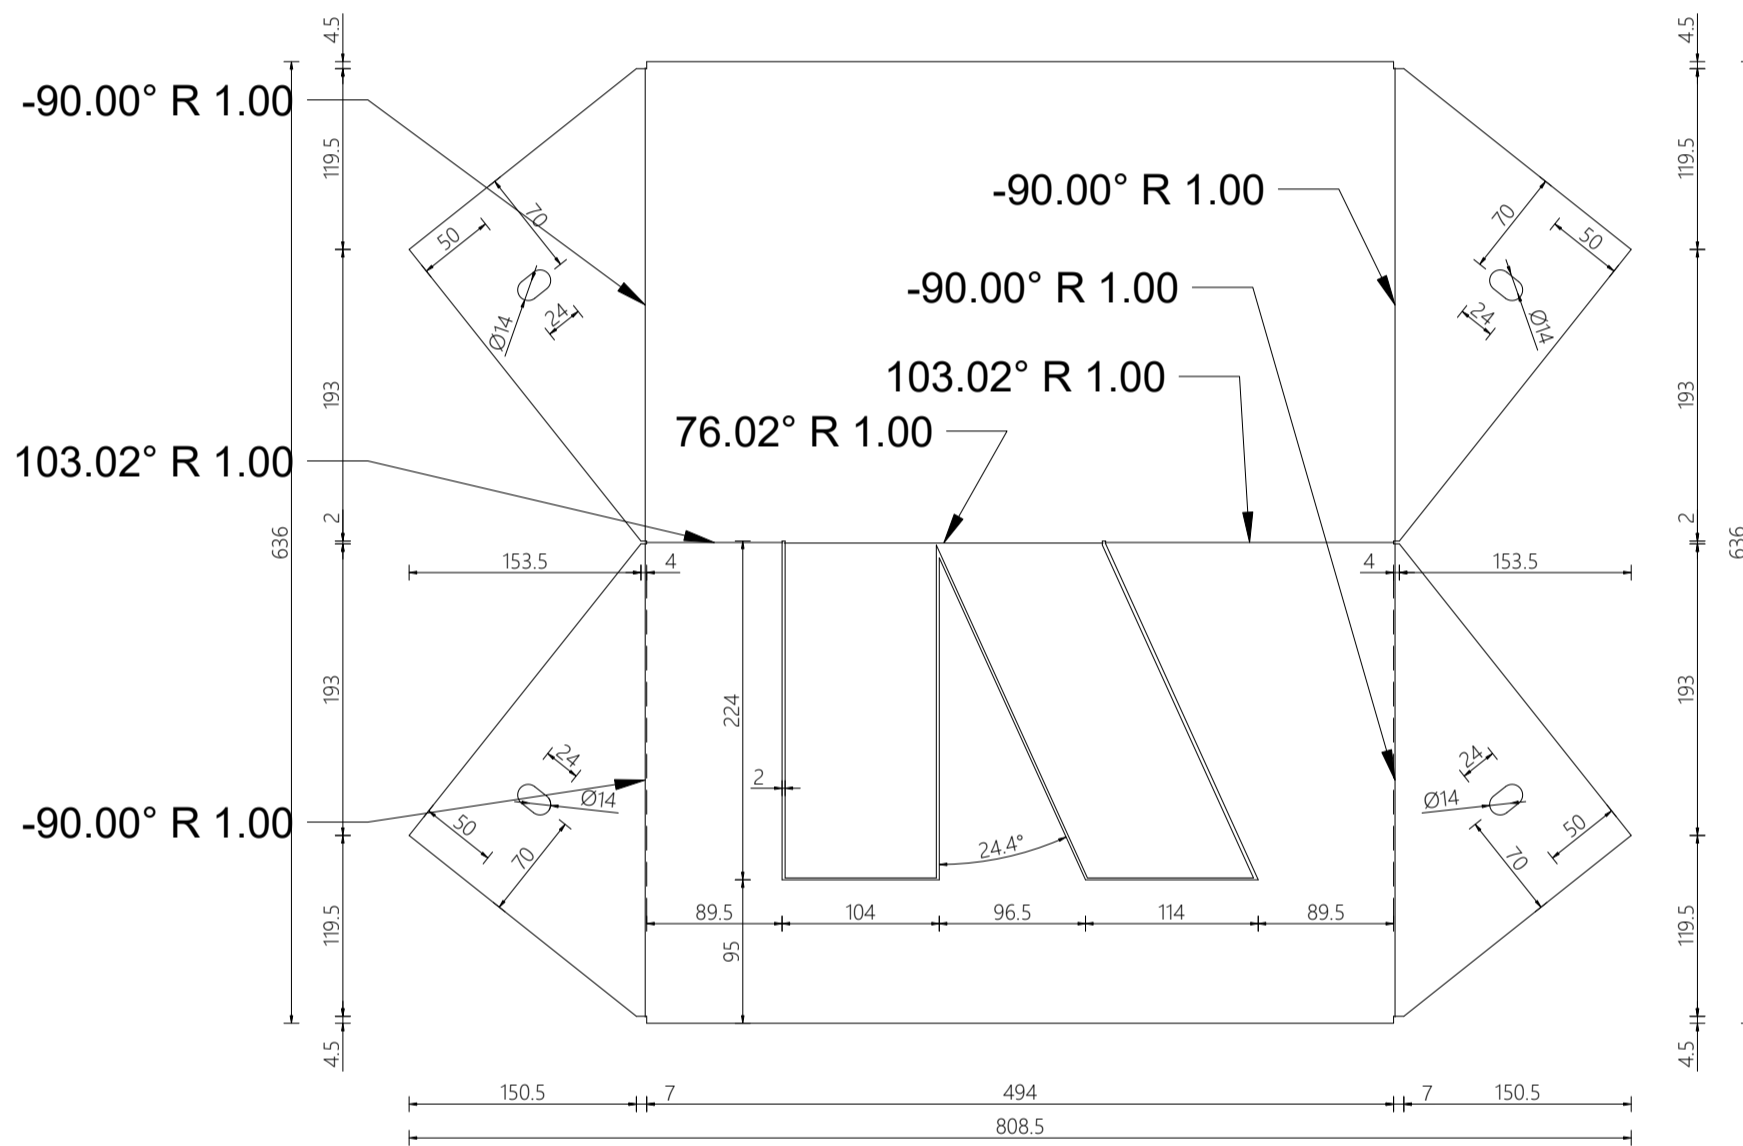


Widok z boku

SKALA 1:10

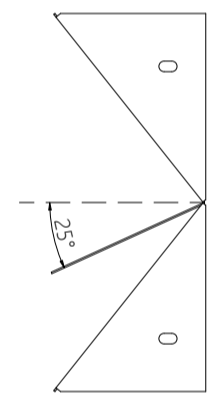

Rozwinięcie K1c

SKALA 1:5

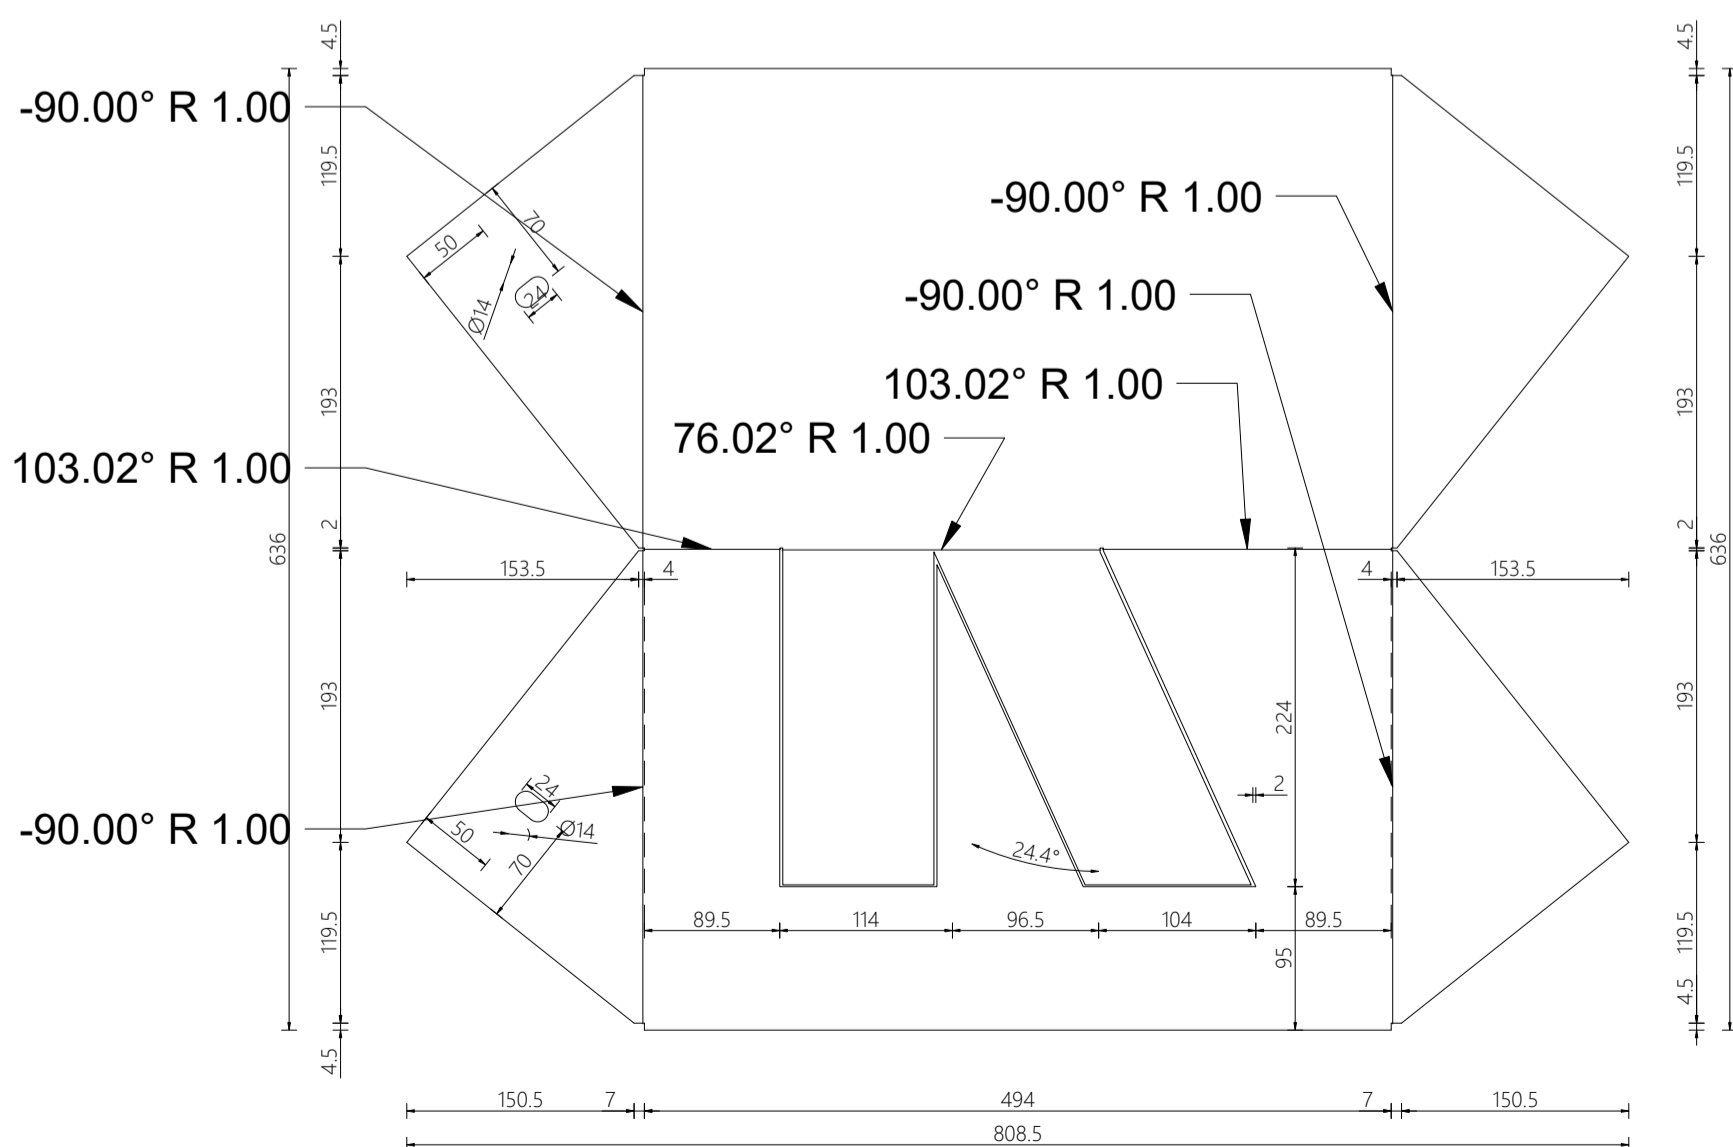

Zestawienie				
Lp.	Komponent	Ilość	Masa, kg	Masa całk. netto, kg
1	K wer. 1a	4	6.63	26.53
2	K wer. 1b	16	6.62	105.99
3	K wer. 1c	4	6.63	26.53
Całkowita:				159.06

UWAGI :

1. Stal 1.4404
2. Wykonać sztuk: patrz zestawienie.
3. Wymiary podano w mm.
4. Zabezpieczenia antykorozyjne podano w opisie technicznym.

WENSKI KONSTRUKCJE		WENSKI KONSTRUKCJE Lukasz Wenski 85-440 Bydgoszcz, ul. Jezuitów 15 kom. +48 888 777 233 email: biuro@wenski-konstrukcje.pl	
Projektował: mgr inż. Władysław Wenski upr. proj. ALB-K2-7210/206/80 upr. bud. GP-K2-7342/667/84 specj. konstrukcyjno-budowlana	Podpis:	Investor: Miasto Bydgoszcz ul. Jezuitów 1 85-102 Bydgoszcz	
Opracował: mgr inż. arch. Maria Jankowska	Podpis:	Temat: Projekt wykonawczy instalacji przestrzennej na elewacji budynku Teatru Kameralnego przy ul. Grodzkiej 14-16 w Bydgoszczy	
Opracował: mgr inż. Lukasz Wenski	Podpis:	Obiekt: Teatr Kameralny	
Nr proj.: Branża:	22-Bydgoszcz-TK-PW Konstrukcja	Tytuł rys.: Element K1	
Wymiar rys.:	594x420	Skala: 1:25	Zmiana: 00 Nr rys.: 07