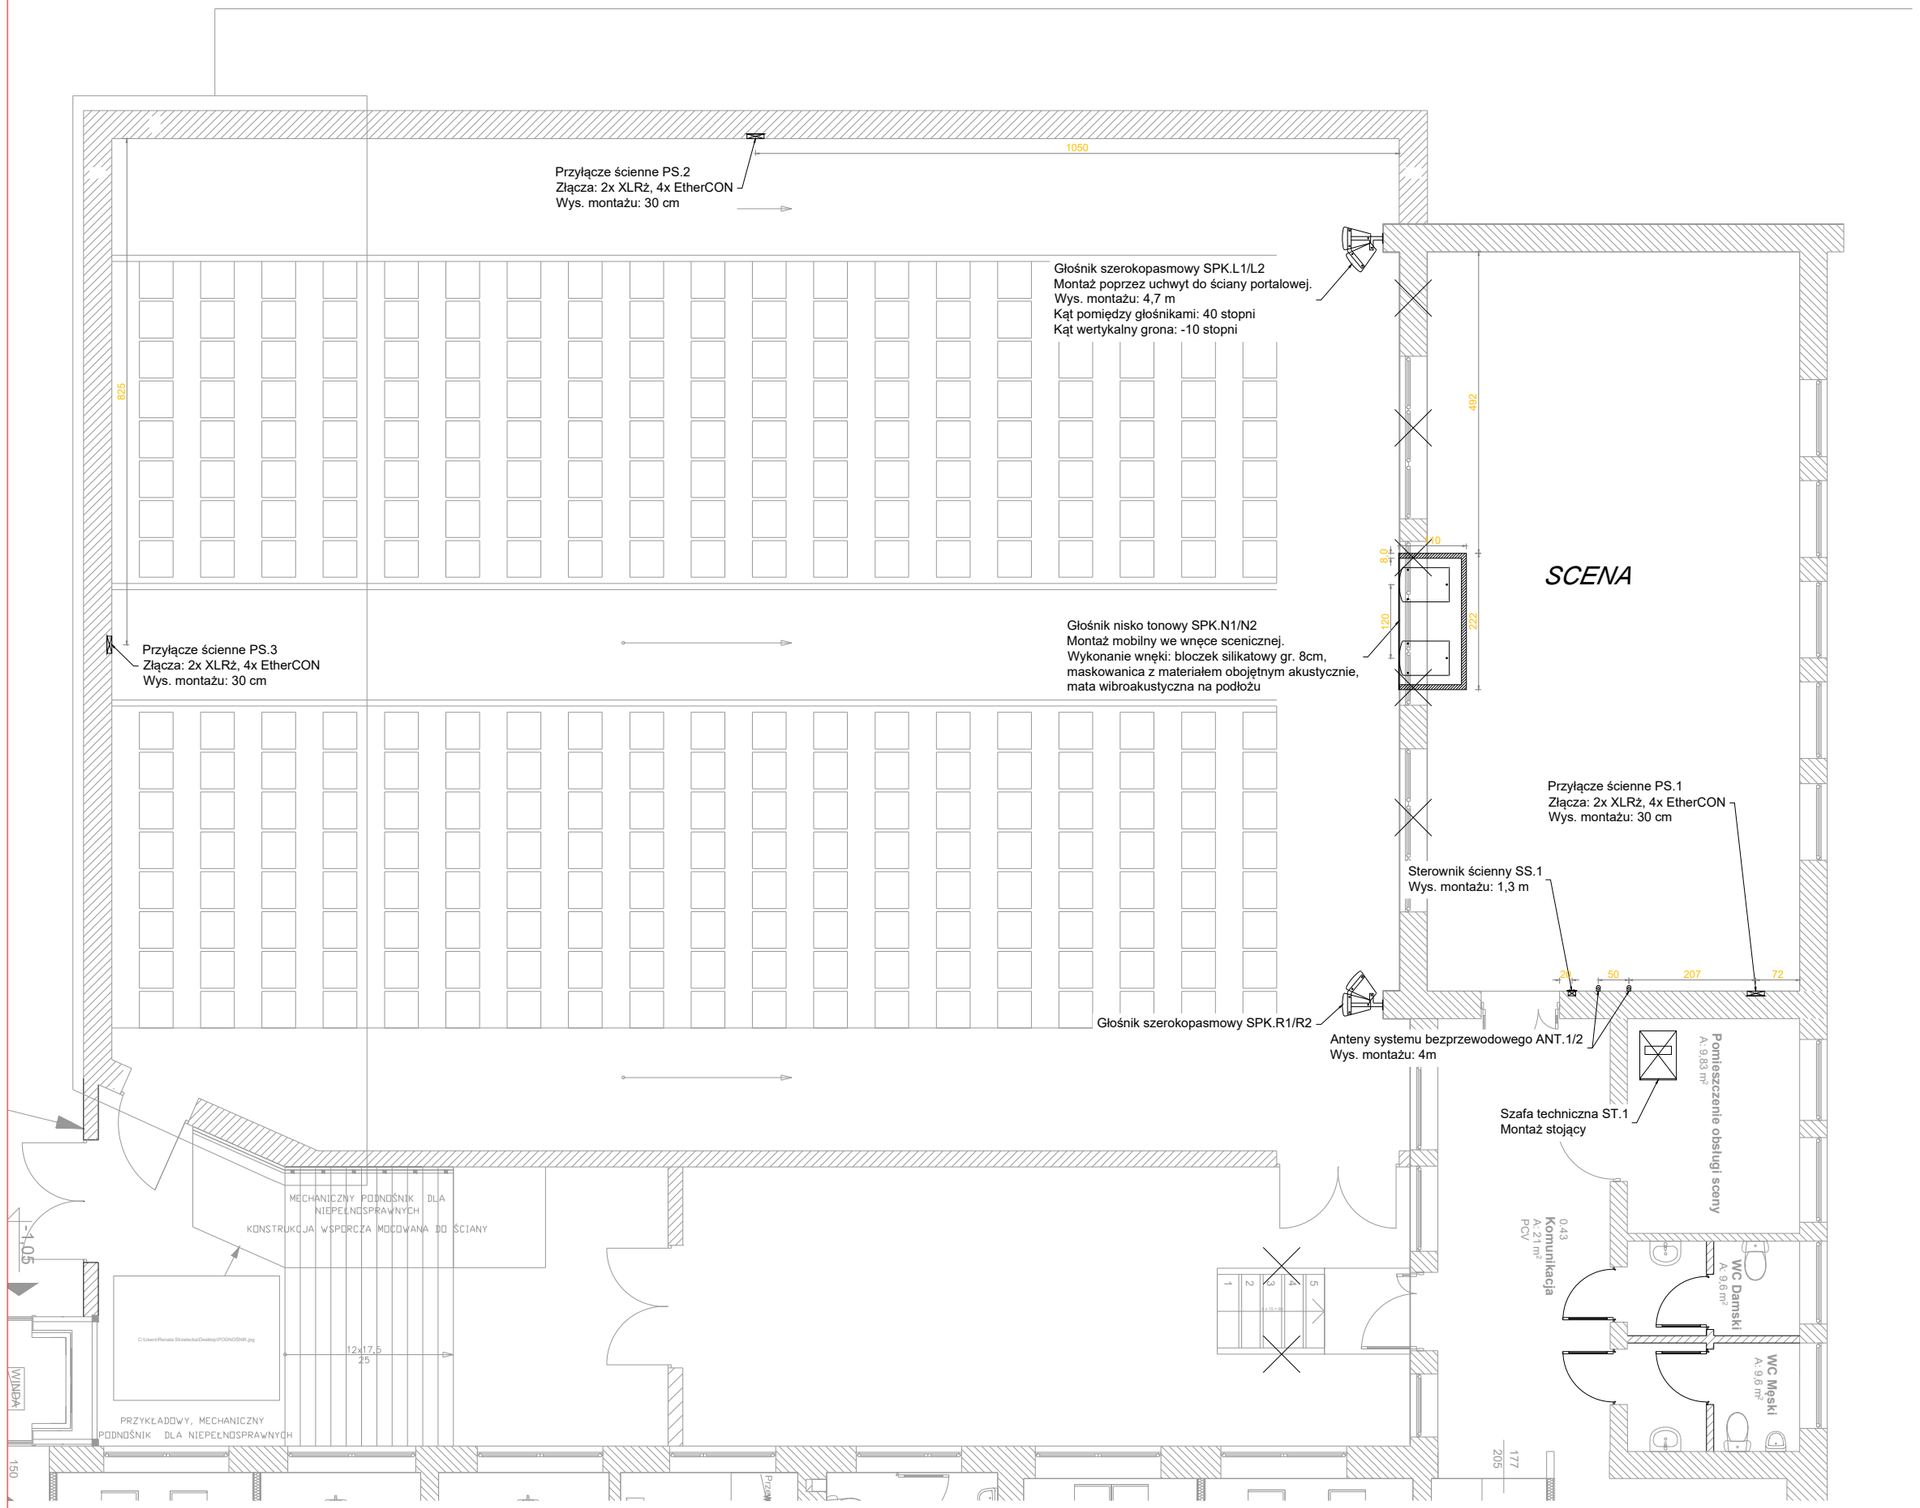
Przyłącze ścienne PS.2
Złącza: 2x XLRż, 4x EtherCON
Wys. montażu: 30 cm
1050
Głośnik szerokopasmowy SPK.L1/L2
Montaż poprzez uchwyt do ściany portalowej.
Wys. montażu: 4,7 m
Kąt pomiędzy głośnikami: 40 stopni
Kąt wertykalny grona: -10 stopni
825
492
SCENA
Głośnik nisko tonowy SPK.N1/N2
Montaż mobilny we wnęce scenicznej.
Wykonanie wnęki: bloczek silikatowy gr. 8cm,
maskowanica z materiałem obojętnym akustycznie,
mata wibroakustyczna na podłożu
120
222
Przyłącze ścienne PS.3
Złącza: 2x XLRż, 4x EtherCON
Wys. montażu: 30 cm
Przyłącze ścienne PS.1
Złącza: 2x XLRż, 4x EtherCON
Wys. montażu: 30 cm
Sterownik ścienny SS.1
Wys. montażu: 1,3 m
50
207
72
Głośnik szerokopasmowy SPK.R1/R2
Anteny systemu bezprzewodowego ANT.1/2
Wys. montażu: 4m
Pomieszczenie obsługi sceny
A: 9,85 m²
Szafa techniczna ST.1
Montaż stojący
MECHANICZNY PODNOŚNIK DLA
NIEPEŁNOSPRAWNYCH
KONSTRUKCJA WSPORCZA MOCOWANA DO ŚCIANY
-1,05
12x17,5
2,5
WINDA
PRZYKŁADOWY, MECHANICZNY
PODNOŚNIK DLA NIEPEŁNOSPRAWNYCH
0,43
Komunikacja
A: 21 m²
PCV
WC Damski
A: 9,6 m²
WC Męski
A: 9,6 m²
177
205
150