


PRZEKRÓJ A-A - SKALA 1:50

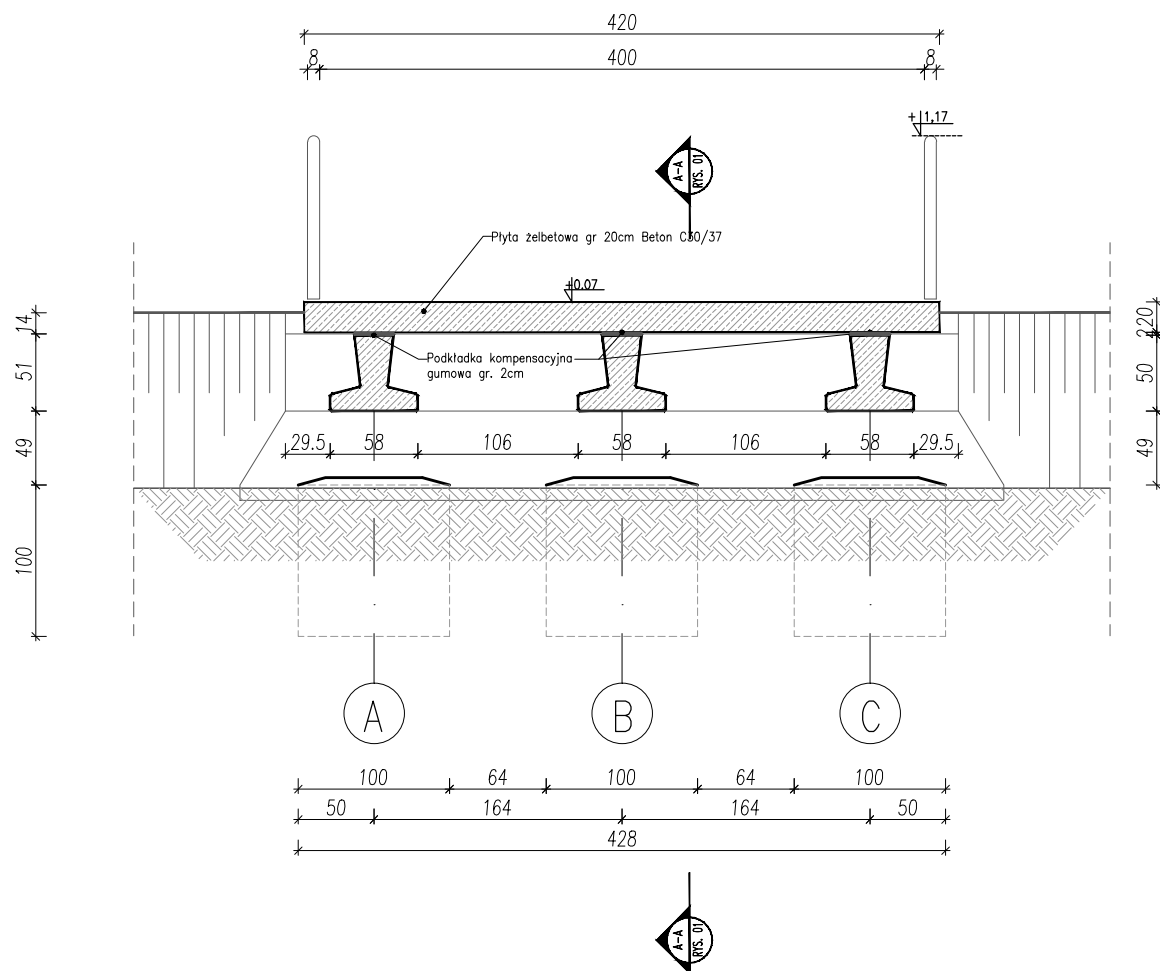

PRZEKRÓJ B-B - SKALA 1:50

NUMER	TREŚĆ WYDANIA	DATA
PROJEKTANT OBIEKTU Konrad Grela ul. Zamoyskiego 7/13 99-300 Kutno		
INWESTOR Gmina Łęczycza 99-100 Łęczycza, ul. Marii Konopnickiej 14,		
ADRES INWESTYCJI Dzierżbiewów Duży, Dz. nr ew. 192, obręb ew.0009 Dzierżbiewów Duży, gmina Łęczycza		
FAZA PROJEKT ARCHITEKTONICZNO-BUDOWLANY		
BRANŻA ARCHITEKTURA		
INWESTYCJA Remont przepustu na kanale oraz remont mostu na rzece Bzura.		
Projektant:	mgr inż. arch. Konrad Grela	
Projektant konstrukcji:	mgr inż. Marcin Janisiewicz	
TREŚĆ RYSUNKU PRZEKRÓJ A-A PRZEKRÓJ B-B		
NR WYDANIA	DATA	SKALA
	2024.03.22	1:50
NR RYSUNKU ARCH_03		