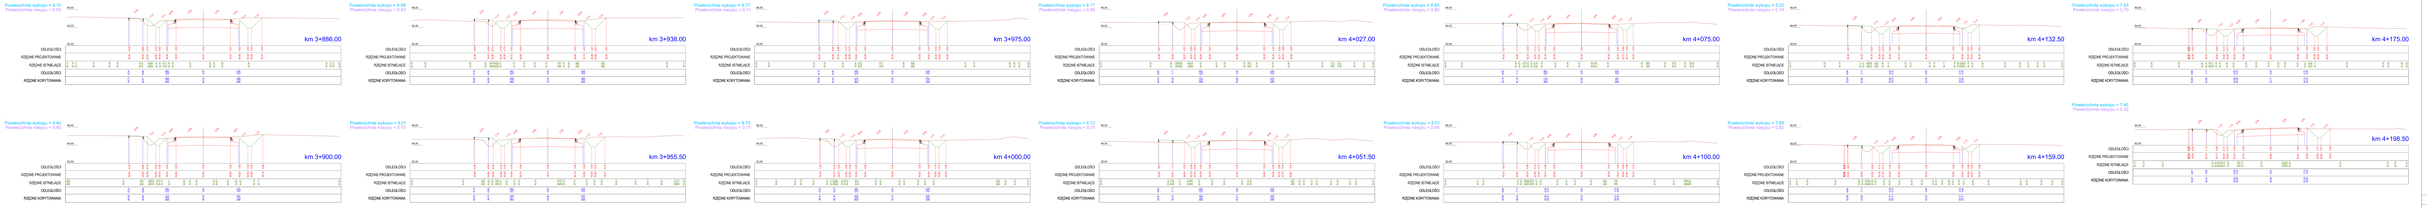

Nazwa zadania:	Rozbudowa drogi powiatowej nr 1429K Gracze - Ryżów				
Nazwa rysunku:	**PRZEKROJE POPRZECZNE**				
Projektant:	ZAKŁAD PROJEKTOWY ZAKŁAD PROJEKTOWY ZAKŁAD PROJEKTOWY	1	2 szt.	8.12	1:100
Sprawdzający:	mgr inż. Ewa Ziętek				
Projektant uprawniony:	ZAKŁAD PROJEKTOWY ZAKŁAD PROJEKTOWY ZAKŁAD PROJEKTOWY				