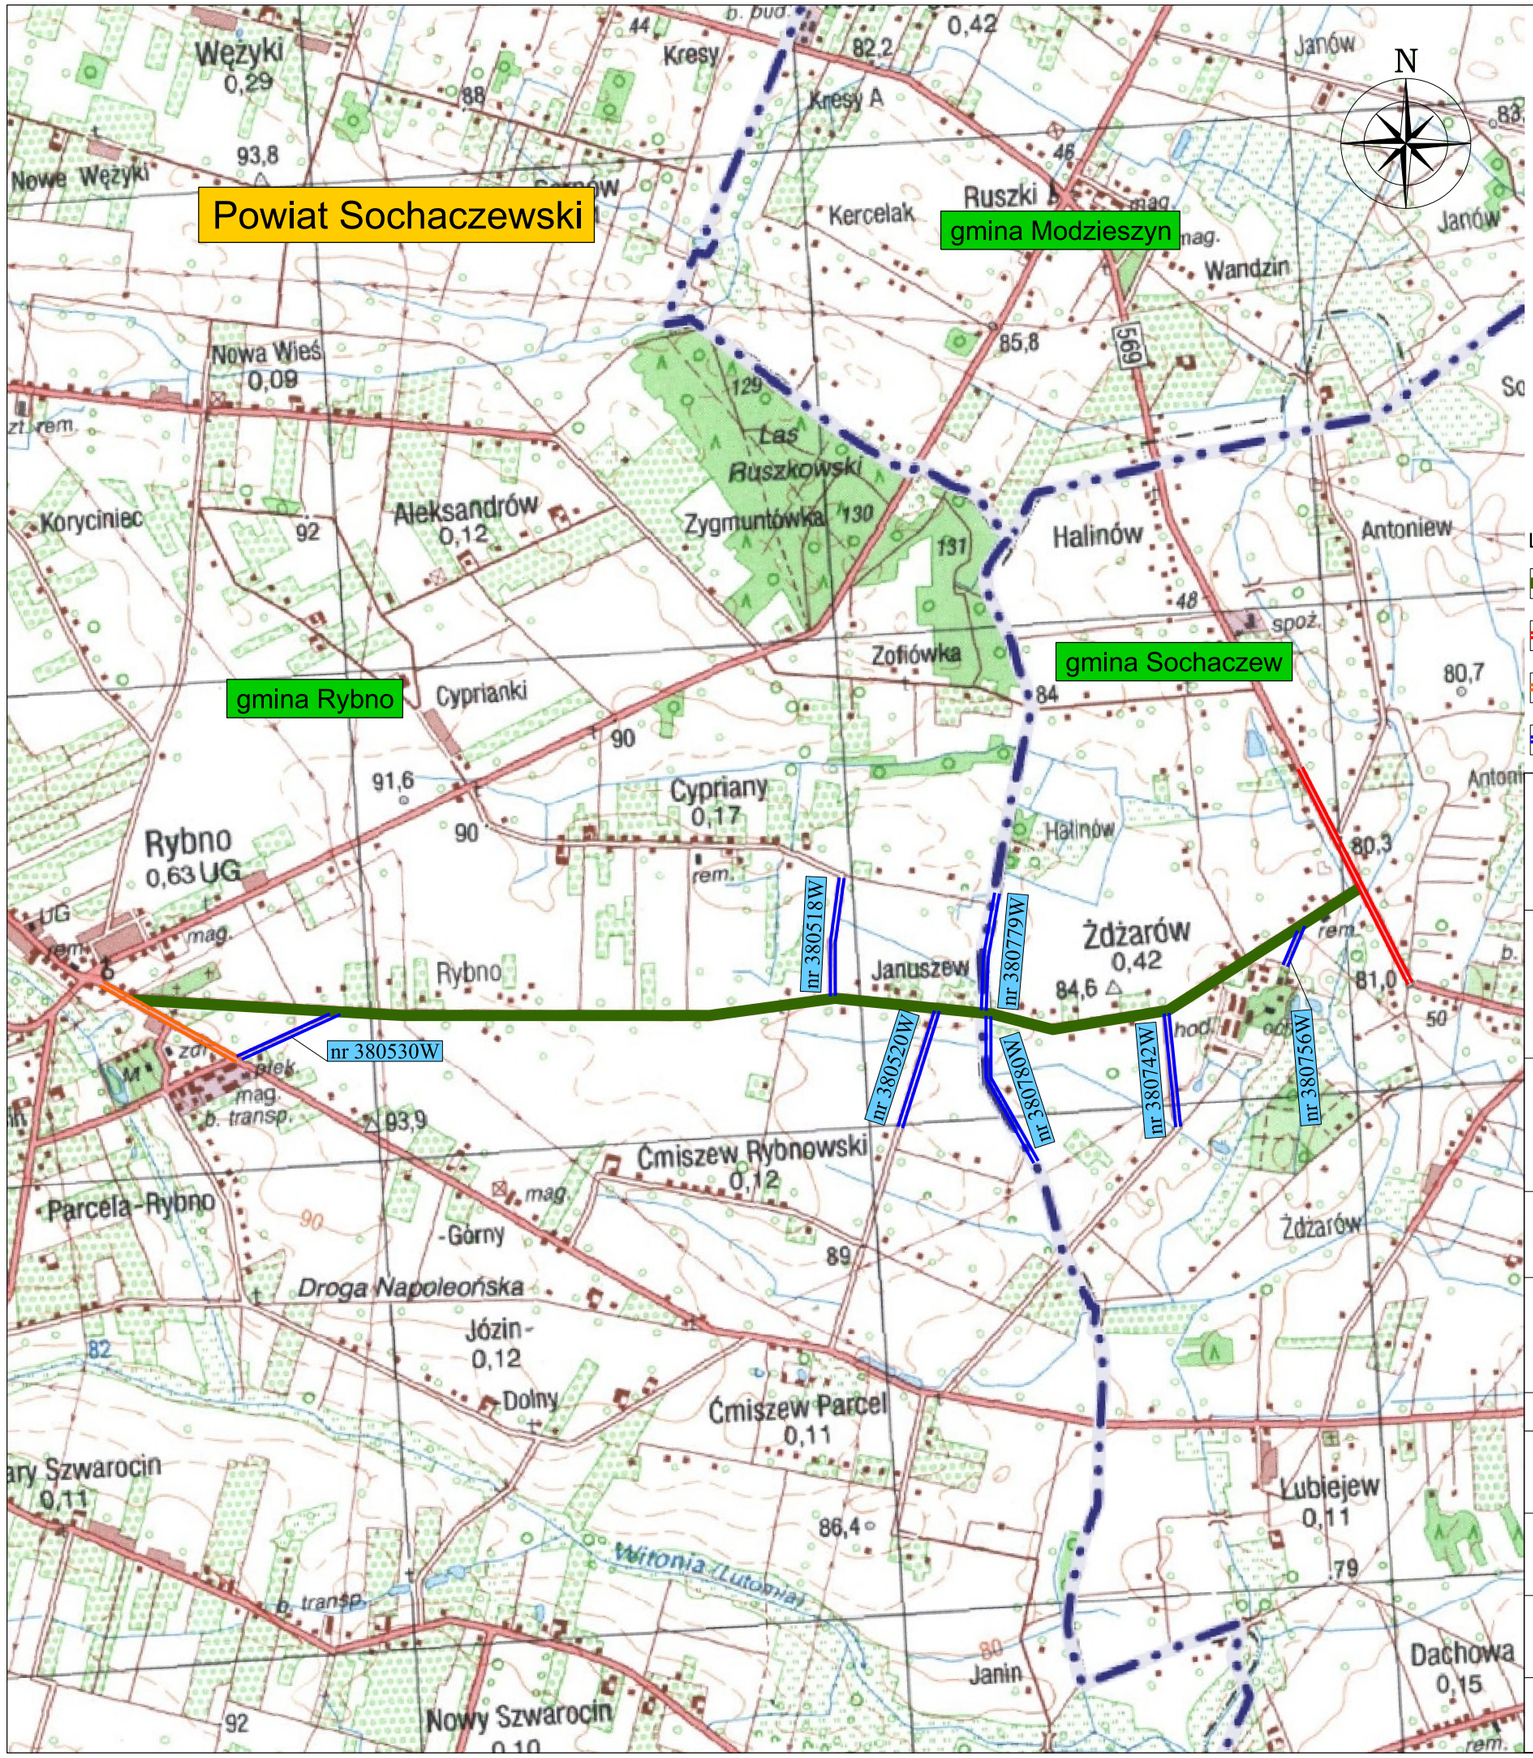

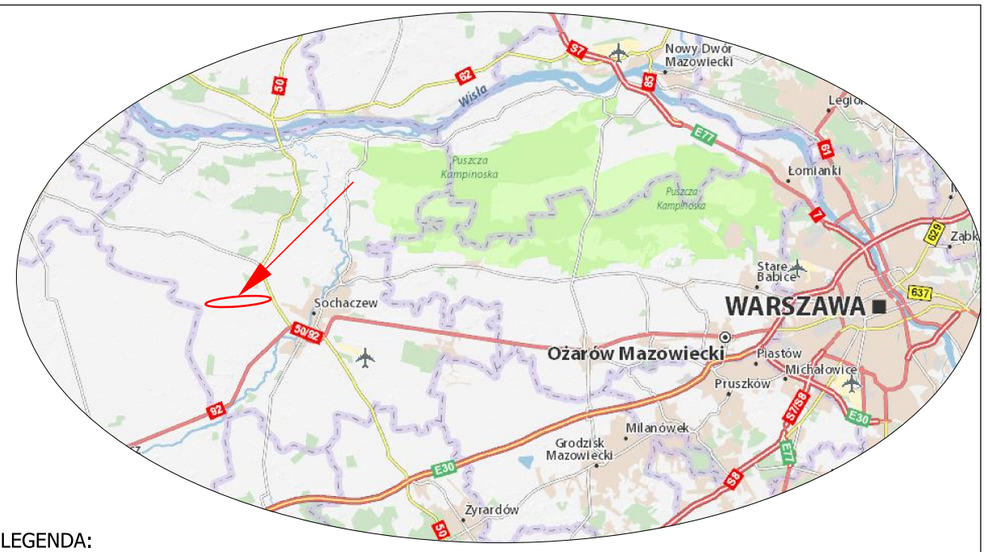

LEGENDA:

- Lokalizacja inwestycji - DP 3820W
- droga krajowa - DK 50
- droga powiatowa 3818W
- drogi gminne

Zamawiający:

Powiat Sochaczewski
reprezentowany przez
Powiatowy Zarząd Dróg w Sochaczewie
ul. Gwardyjska 10
96-500 Sochaczew

Jednostka projektowa:

INDUSTRIA Tomasz Halecki
Ul. Świerkowa 7
05-825 Czarny Las

Biuro Projektowe "D-9"
Krzysztof Nadany
ul. Giermków 55 lok. 1
04-491 Warszawa

Stadium: PB i PW

Zamierzenie budowlane: Rozbudowa drogi powiatowej nr 3820W Ździarów - Rybno

Nr tomu: I

Obiekt budowlany: Droga powiatowa nr 3820W

Branża: OPRACOWANIE WIELOBRANŻOWE

Tytuł rysunku: PLAN ORIENTACYJNY

Stanowisko	*Imię i nazwisko*	*Uprawnienia*	*Podpis*
Projektant	mgr inż. Krzysztof NADANY	specjalność: DROGI nr upr.: MAZ/0350/POOD/07	
Opracowujący	inż. Tomasz HALECKI	----------	
Projektant sprawdzający	mgr inż. Krzysztof STĘPIEŃ	specjalność: DROGI nr upr.: MAZ/0357/POOD/08	

Data opracowania:	*Skala:*	*Nr rysunku:*	*Arkusz:*
02.2021	1:25000	0	1/1