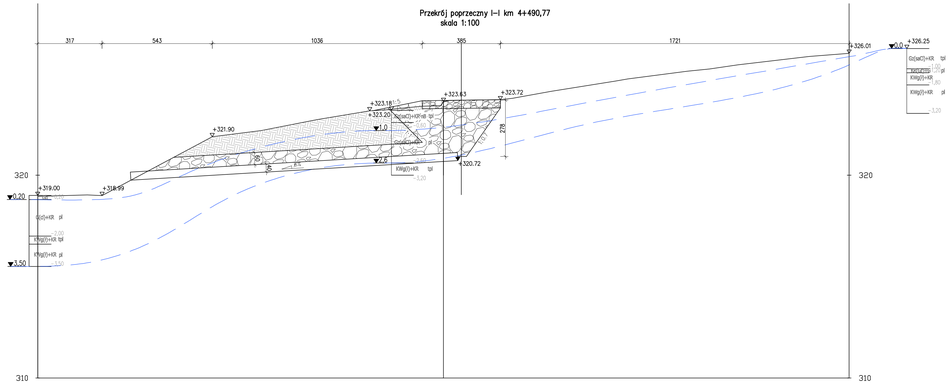
Przekrój poprzeczny I–I km 4+490,77
skala 1:100
317
543
1036
385
1721
+326.01
+326.25
+323.18
+323.63
+323.72
+321.90
+323.20
+320.72
278
1.0
2.6
+319.00
+318.99
0.20
3.50
320
310

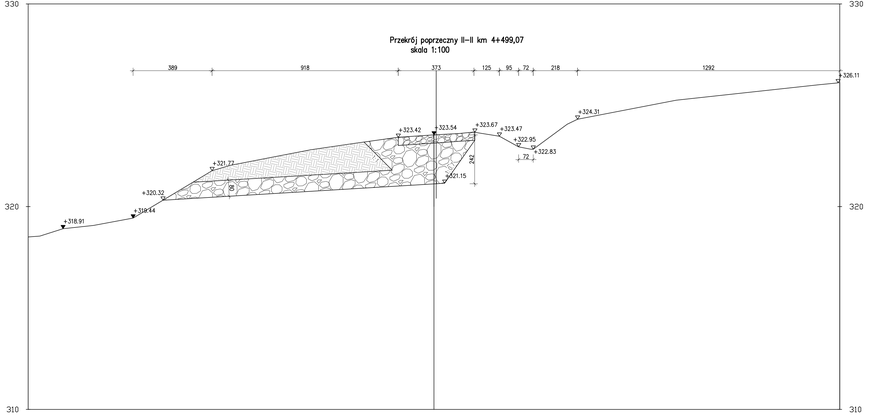
Przekrój poprzeczny II–II km 4+499,07
skala 1:100
389
918
373
125
95
72
218
1292
+326.11
+323.42
+323.54
+323.67
+323.47
+322.95
+322.83
+324.31
+321.72
+320.32
+318.64
+318.91
+321.15
242
72
320
310

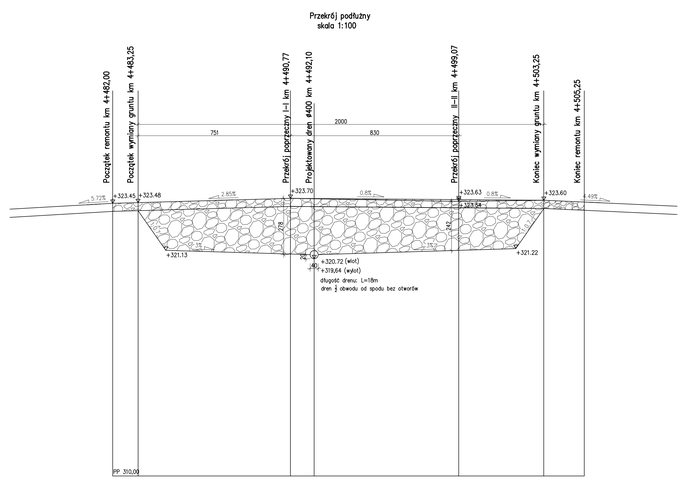
Przekrój podłużny
skala 1:100
Początek remontu km 4+482,00
Początek wymiany gruntu km 4+483,25
Przekrój poprzeczny I–I km 4+490,77
Przekrój poprzeczny dren ⌀400 km 4+492,10
Przekrój poprzeczny II–II km 4+499,07
Koniec wymiany gruntu km 4+503,25
Koniec remontu km 4+505,25
75
2000
830
+323.45
+323.46
+323.70
+323.63
+323.54
+323.60
+321.13
+321.22
+320.72 (wlot)
+318,64 (wylot)
długość drenu: L=18m
dren ½ obwodu od spodu bez otworów
PP 310,00