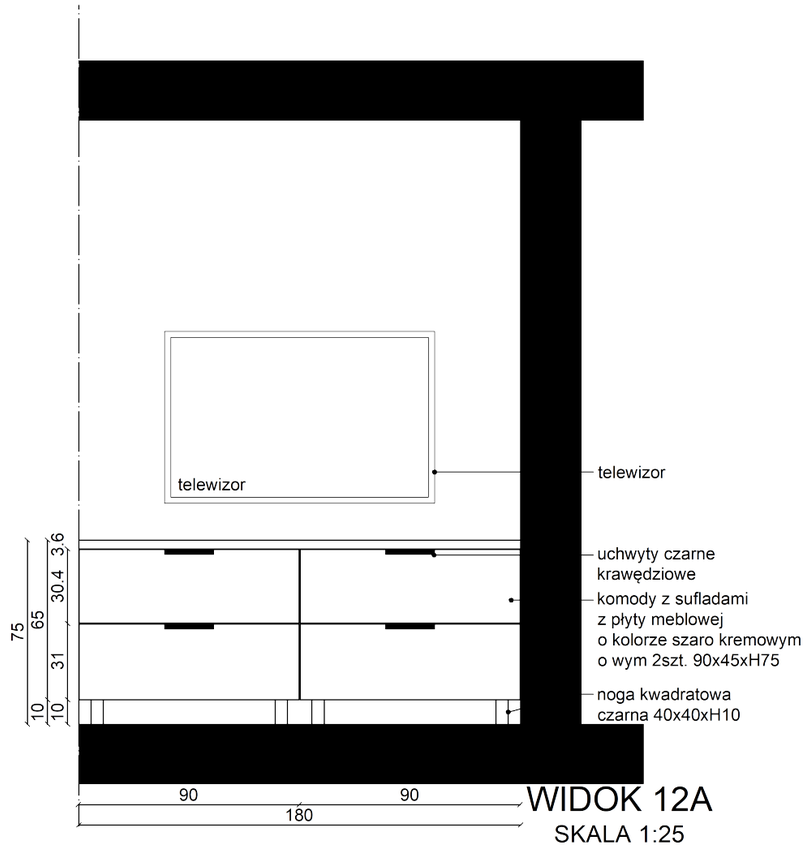

WIDOK 12A

SKALA 1:25

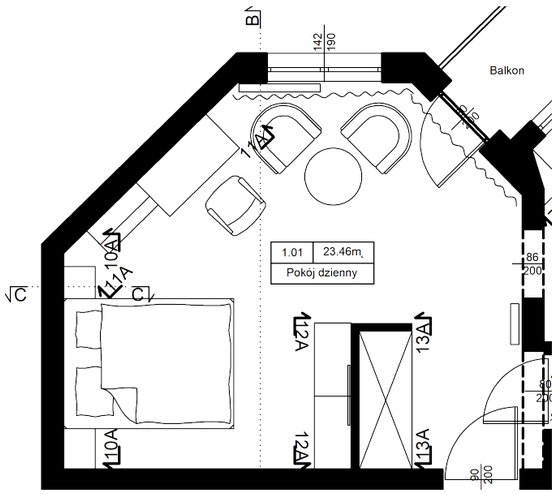

RZUT SALONU

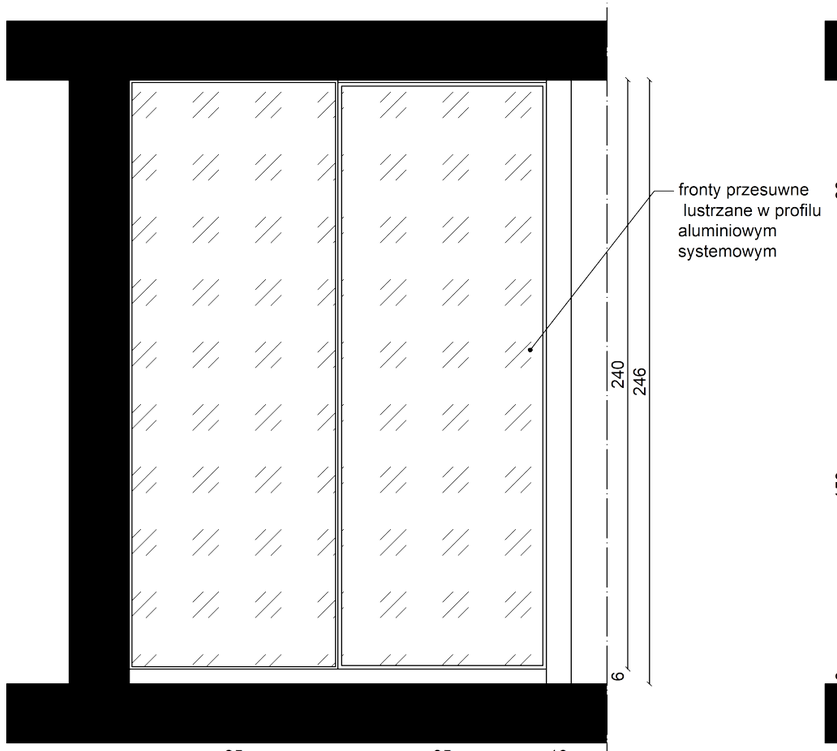

WIDOK 13A

widok na szafę garderobę

SKALA 1:25

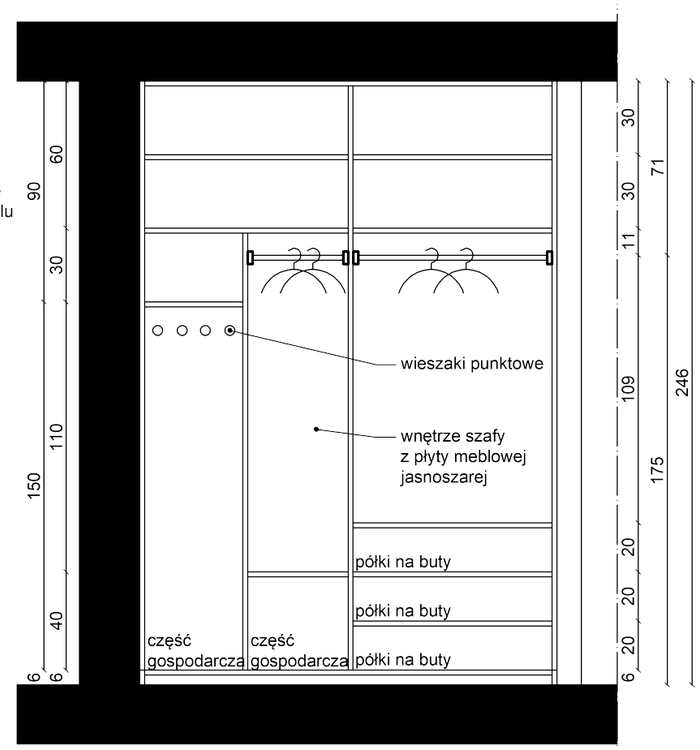

WIDOK 13A

wnętrze szafy garderoby

SKALA 1:25

JEDNOSTKA PROJEKTOWA:	ARPA BIURO PROJEKTOWE MAŁGORZATA CZEKAJ HUZIL ul. 8 Maja 64/1, 51-671 Wrocław	
INWESTOR:	UNIWERSYTET WROCŁAWSKI pl. Uniwersytecki 1 50-137 Wrocław	BRANŻA ARCHITEKTURA
OBIEKT:	LOKAL MIESZKALNY W BUDYNKU WIELORODZINNYM ul. Pasteura 17a/4; Wrocław 50-367	CZERWIEC 2020
STADIUM	Projekt remontu i przebudowy z aranżacja wnętrz mieszkania służbowego wyb. Pasteura 17a/4	NR RYS. A 12
NAZWA RYSUNKU	WIDOK ŚCIAN W SALONIE I PRZEDPOKOJU 12A, 13A,	SKALA 1:25
PROJEKTANT:	architekt wnętrz MAŁGORZATA CZEKAJ HUZIL	PODPIS: