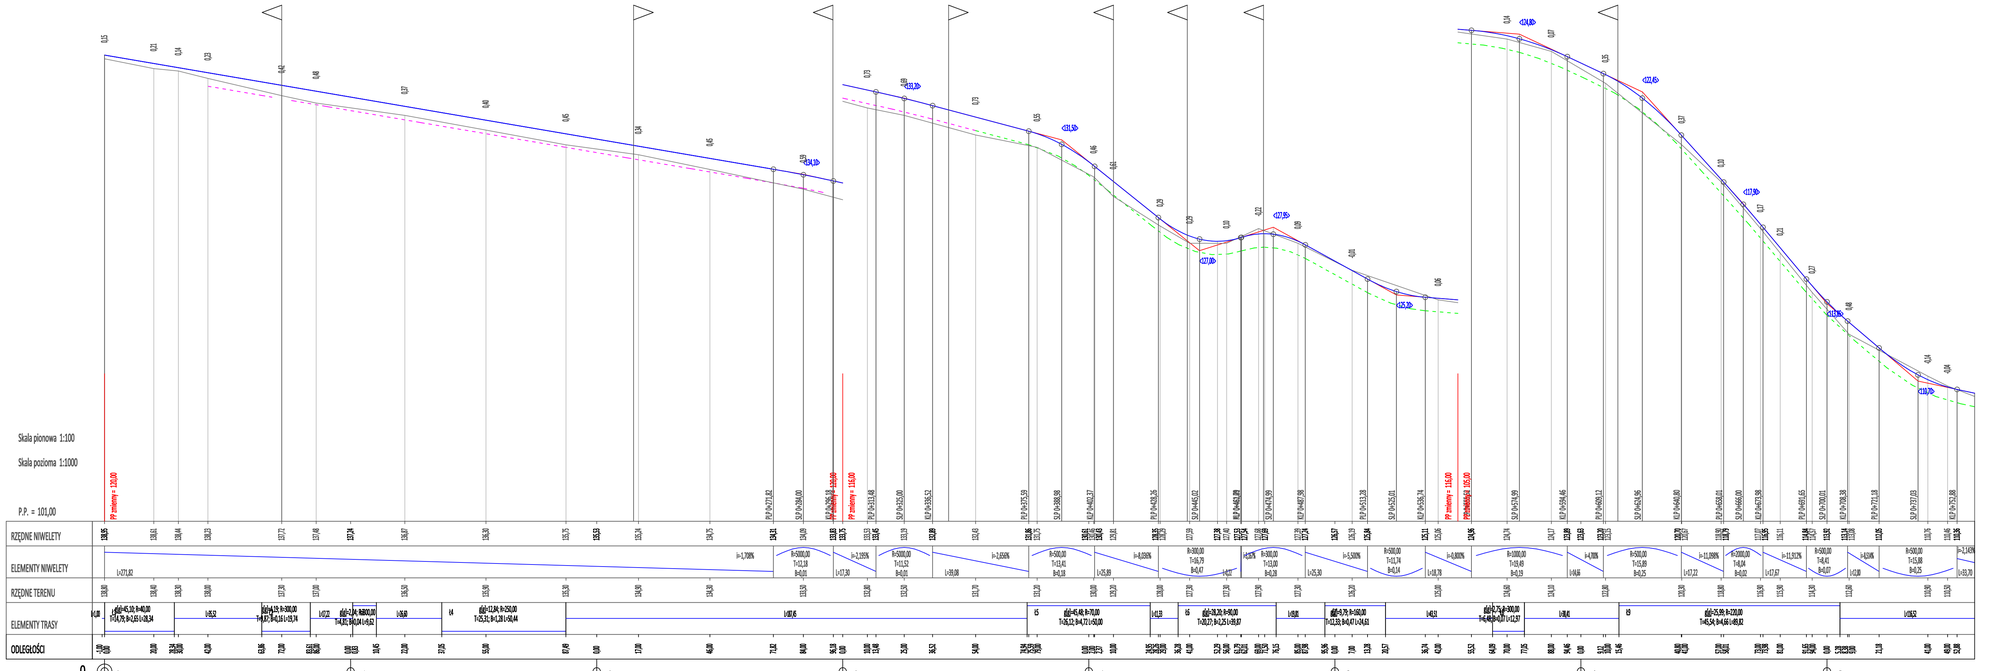

LEGENDA

PROJEKTOWANA NIWELETA
PROFIL TERENU ISTNIEJĄCEGO
DNO ROWU LEWEGO
DNO ROWU PRAWEGO

Inwestor:	Gmina Grodziczno Grodziczno 17A 13-324 Grodziczno		
Jednostka projektowa:	Kulczyk Projekty Łukasz Kulczyk ul. Sikorskiego 11, 86-300 Grudziądz tel. 500 46 16 59, faks 56 47 56 120 e-mail: biuro@kulczykprojekty.com.pl		
Nazwa i adres obiektu:	Przebudowa drogi gminnej nr 183012N Mroczno-Trzcin - etap II 13-324 Grodziczno, obręb 0009 Mroczno, obręb 0014 Trzcin		
Nazwa opracowania:	PROJEKT TECHNICZNY	Data:	01/12/2019
Tytuł rysunku:	PLAN SYTUACYJNO-WYSOKOŚCIOWY	Skala:	1:100/1000
OPRACOWAŁ:	Imię i nazwisko: ŁUKASZ KULCZYK	Podpis:	Nr rysunku: 2A