



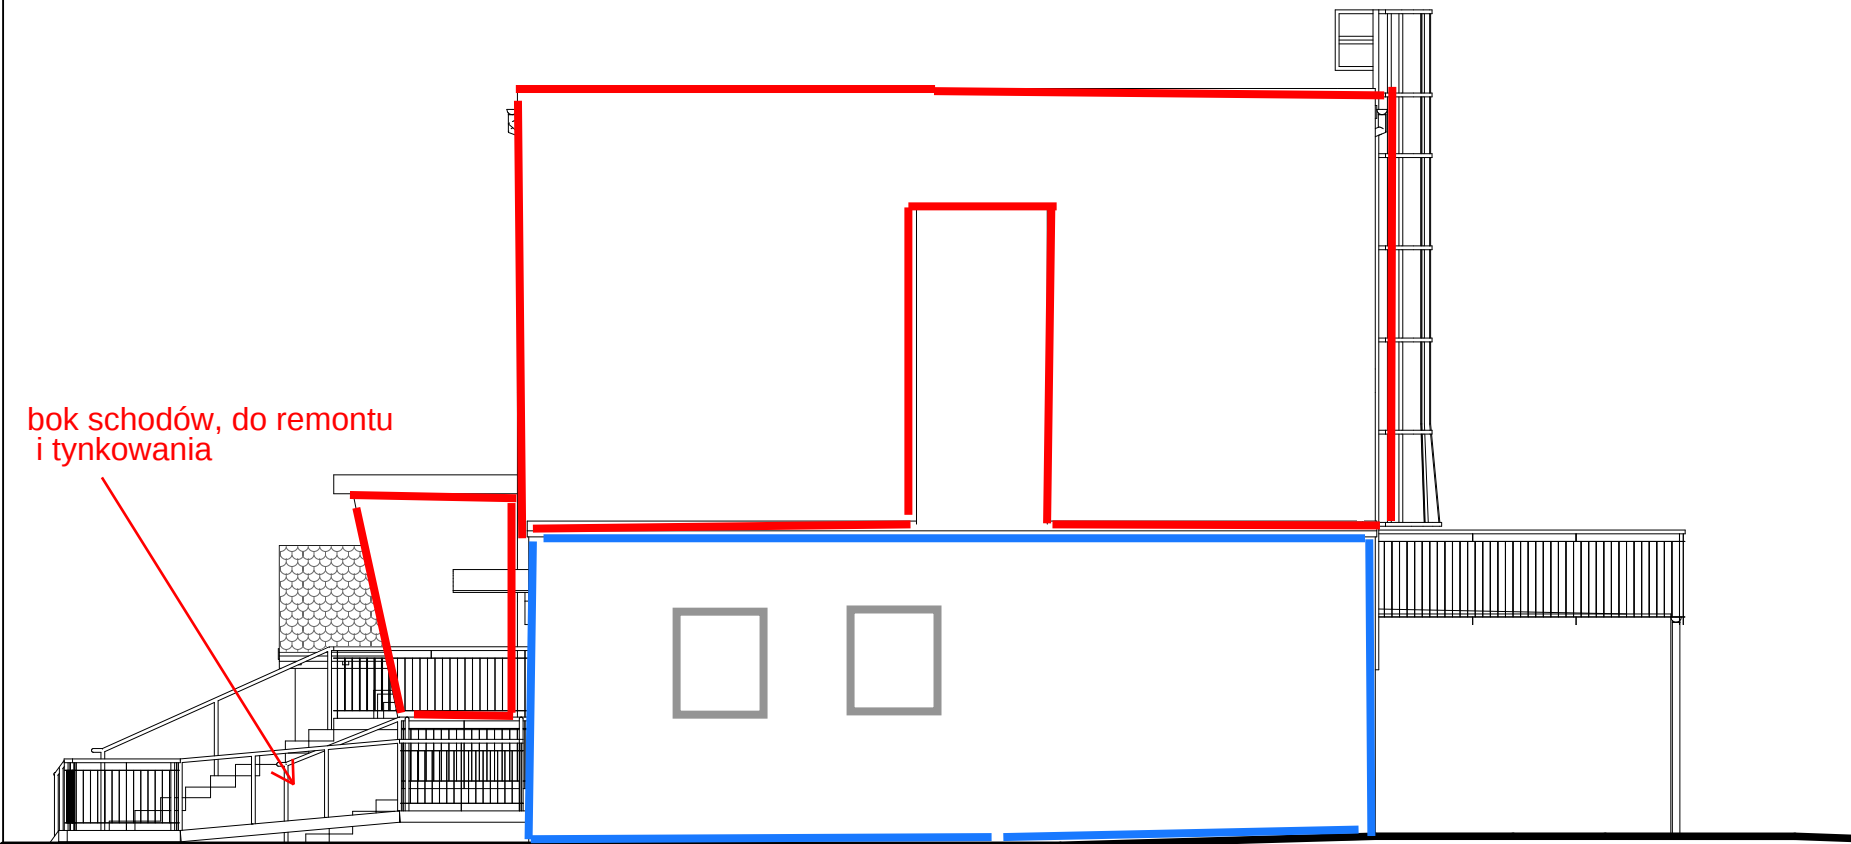


ELEWACJA PRAWA

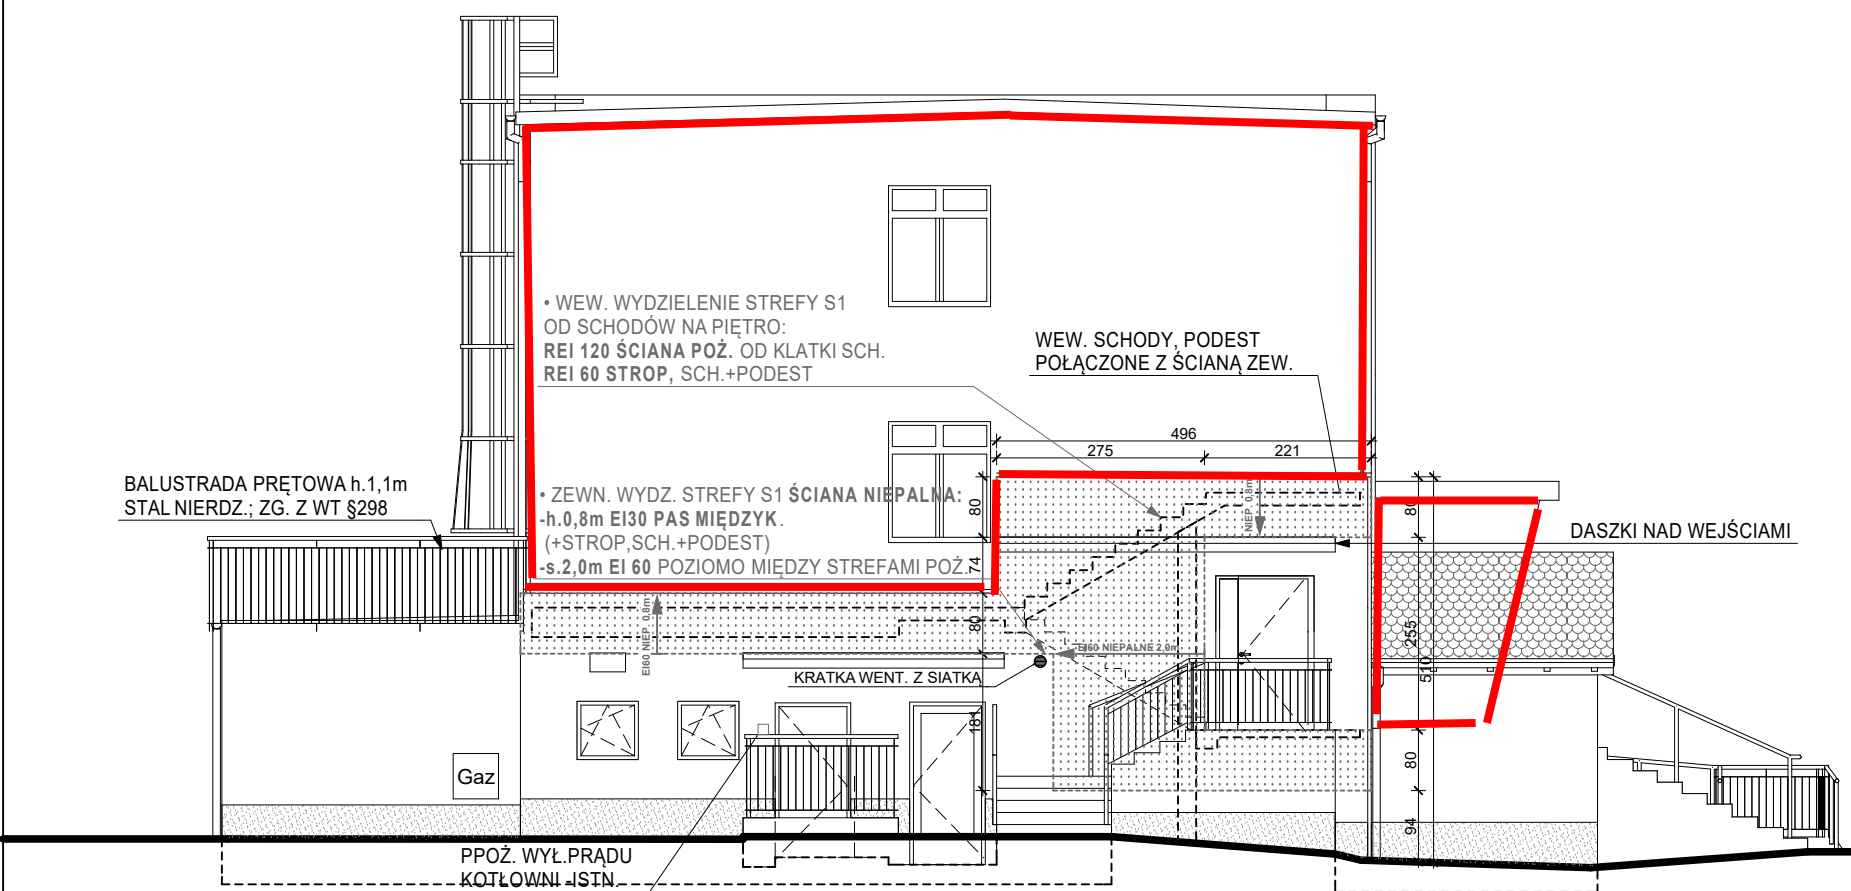


ELEWACJA TYLNA



ELEWACJA LEWA

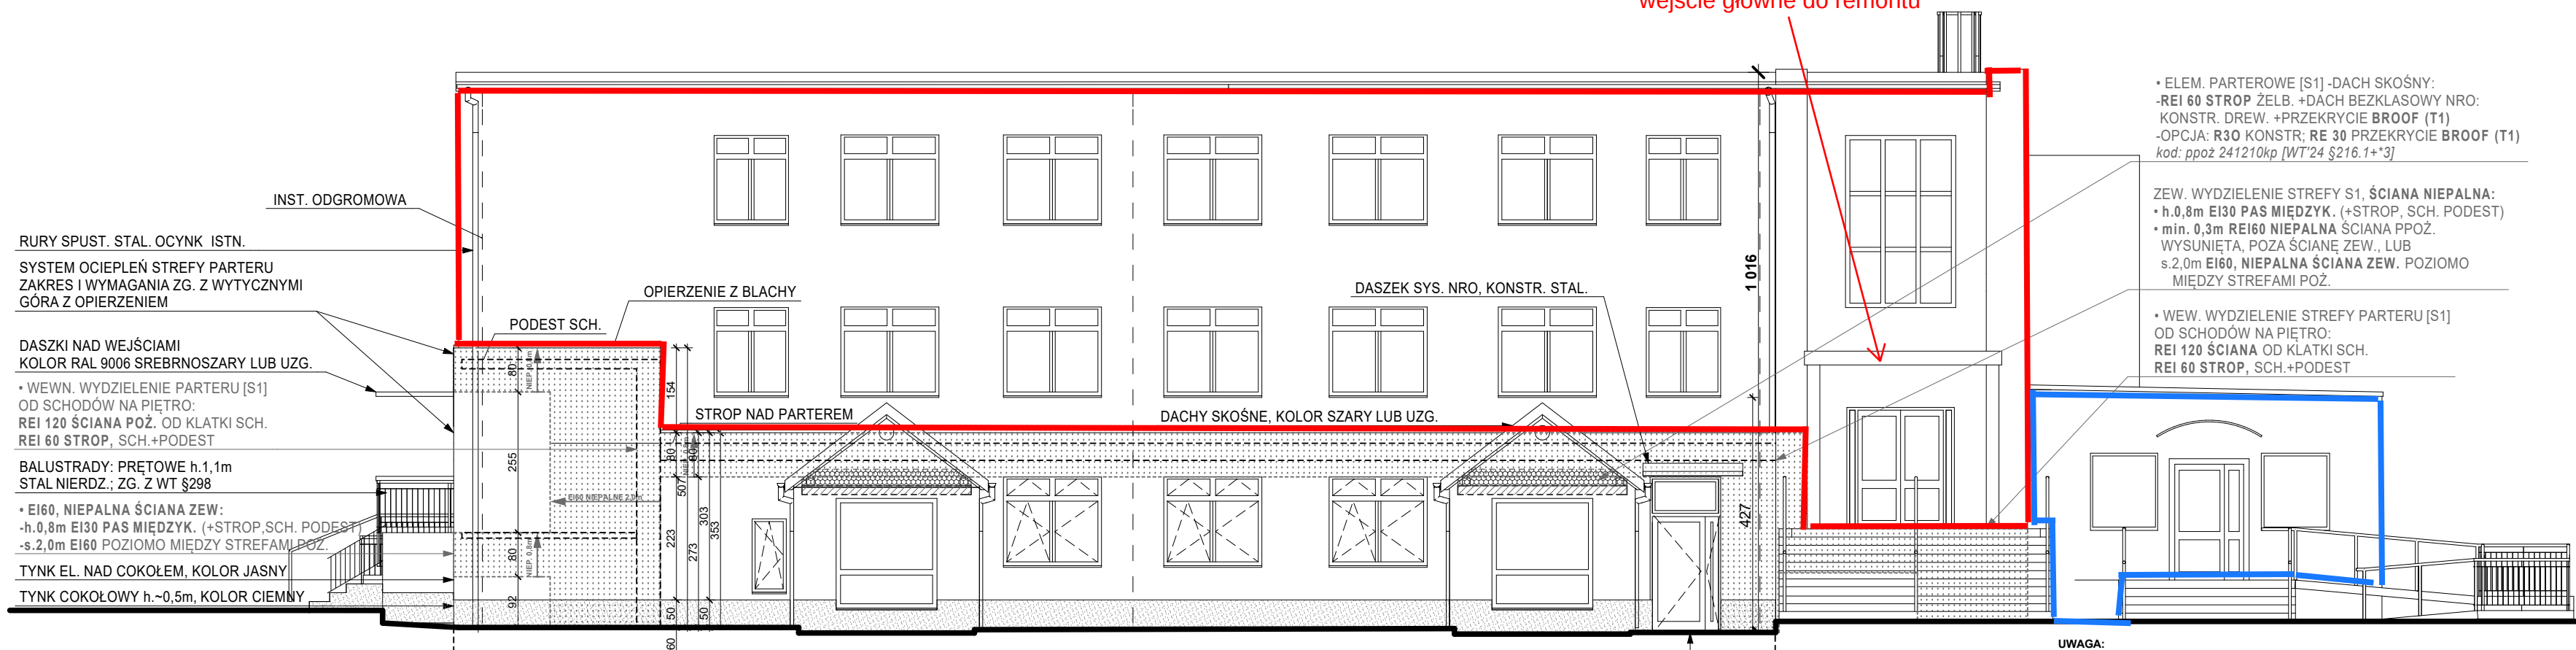

ELEWACJA FRONT.

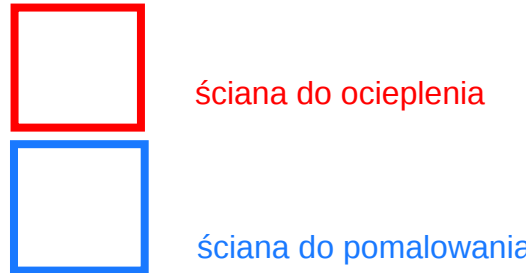

• STROPODACH /TARAS DOBUDÓWKI
REI 60 STROP: PRZEKRYCIE NRO, BROOF(T1);
opcja: R30 KON. DACHU; RE30 PRZEKRYCIE, BROOF(T1)
opcja przekrycia: WYLEWKA BET. +FARBA ZEW.
<200g/m2 lub ciepło spalania <4MJ/m2
kod: ppoz 250114kp [WT24 §216.1+3]

WARSTWY PRZEGRÓD BUD. ORAZ UWAGI I WYTTCZNE ZESTAWIONO NA RYS. UWAGI I WARSTWY


UWAGI PODSTAWOWE

- WYMIAR NA OSI OKNA OPISUJE ŚWIATŁO OTWORU W MURZE OD WEWNĄTRZ
- WYMIAR NA OSI DRZWI OPISUJE WYMIAR W ŚWIETLE OŚCIEŻNICY (WT§9.1.)
- GRUBOŚĆ SKRZYDŁA DRZWI PO OTWARCIU NIE MOŻE POMINIEĆ SZCZEBŁA
- WYMIAR SZEROKOŚCI OTWORU W ŚWIETLE OŚCIEŻNICY (WT § 9.2.)
- SKRZYDŁA DRZWI, NA DROGĘ EWAKUACYJNĄ PO CAŁKOWITYM OTWARCIU NIE MOGĄ ZMNIEJSZĄĆ JEJ WYMAGANEJ SZEROKOŚCI (WT§24.4.)
- PRZY ZMIANIE STOLARKI WYMIARY W ŚWIETLE PRZYJĄĆ JAKO MINIMALNE
- ZAMÓWIENIA STOLARKI - TYLKO Z OBIARÓW NA OBIEKCIE
- WSKAZANIE POŁOŻENIA I NAWIERZCHNIE WYKONAĆ JAKO ANTYPOŚLIZGOWE.
- NAWIEW DO POM. BEZ WENTYLACJI W W. NAWIEWNIKI HIGROSTER, AERECO
- BALUSTRADY I PORĘCZCE WYS. min.110cm, WYPEŁNIENIE ZGODNE Z W.T.

- PROJEKT ARCH. BUD., TECHNICZNY I BRANŻOWY ROZPATRYWAĆ JAKO CAŁOKĄTOWY PROJEKT I WERYFIKACJA WSZYSTKICH WYMIARÓW NA BUDOWIE.
- INFORMACJE Z PROJEKTU SKORYGOWAĆ ZGODNIE Z DOK. BRANŻOWĄ I AKTUALNYMI DANYMI TECH. MONTOWANYCH URZĄDZEŃ, A MATERIAŁY I SYSTEMY UŻYWAĆ ZGODNIE Z PRZEPISAMI I INSTRUKCJĄ PRODUCENTA.
- NIEZGODNOŚCI PROJEKTU Z PRZEPISAMI, WYMAGAMI PRODUCENTÓW, SZTUKĄ BUD. ORAZ ZAŁOŻEN KONSTRUKCJI ZE STANEM FAKTYCZNYM, NIEZAWYKONANIE ZŁOŻIĆ PISEMNIEM PROJEKTANTOM.
- PRACE WYKONAĆ ZGODNIE ZE SZTUKĄ BUD., WŁAŚCIWYMI PRZEPISAMI POD NADZOREM OSOBY UPRAWNIONEJ

- INNE KORZYSTANIE Z PROJ. NIŻ JEDNORAZOWA REALIZACJA OB. TYLKO ZA PISEMNĄ ZGODĄ ARCHIM STUDIO PROJEKTOWE MIZERA ROBERT

kod: 240301

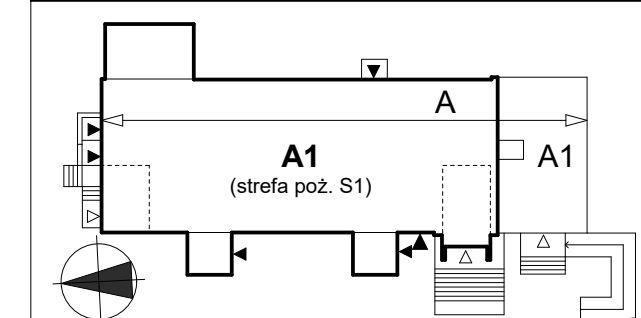

ARCHIM STUDIO PROJEKTOWE
Srem, ul. J. Kiłińskiego 5, 61-28-34-878, www.archim.pl
nazwa/adres:
PRZEBUDOWA I ZMIANA SPOSOBU UŻYTKOWANIA CZĘŚCI PARTERU BUDYNKU
GMINNEGO NA ZŁOBEK, Z ZAGOSPODAROWANIEM TERENU.
DZ. NR 1399/2, ul. PARKOWA 2, 64-020 CZEMPIN,
inwestor/adres:
GMINA CZEMPIN, ul. ks. JERZEGO POPIELUSZKI 25, 64-020 CZEMPIN

projektant:
mgr inż. arch. ROBERT MIZERA
spec. architektoniczna, upr. bud. 11/P/98
mgr inż. arch. KATARZYNA BŁASZCZAK
mgr inż. arch. DARIUSZ CHWIERAŁSKI - spr. arch.
spec. architektoniczna, upr. bud. WP-OIA/OKK/UpB/48/2011
mgr inż. JACEK SIEŃTLEBEN
spec. konstrukcyjno-bud., upr. bud. 7131/6/P/2002, 53/W/97
mgr inż. JULIAN DALESZYŃSKI - spr. konstr.
spec. konstrukcyjno-bud., upr. bud. 206/84/Pw, 364/Pw 90;

tytuł rys:
ELEWACJE BUD 1-100

data/branża: PB_PT_ARCH data: A.2024.12_T.2025.02 druk: 250205