


Prezydent Miasta Bydgoszczy
ul. Jezuitska 1
85-102 Bydgoszcz
tel. 52 5858367

Nr sprawy: WMG-I.6621.5052.2019

Województwo: kujawsko-pomorskie
Powiat: M. BYDGOSZCZ
Gmina: M. Bydgoszcz
Jednostka ew.: 046101_1 - Miasto Bydgoszcz
Obręb: 0128 - 0128
Arkusz mapy: -
Numer działki: 264, 196/1

WYRYS Z MAPY EWIDENCYJNEJ

Skala 1:500

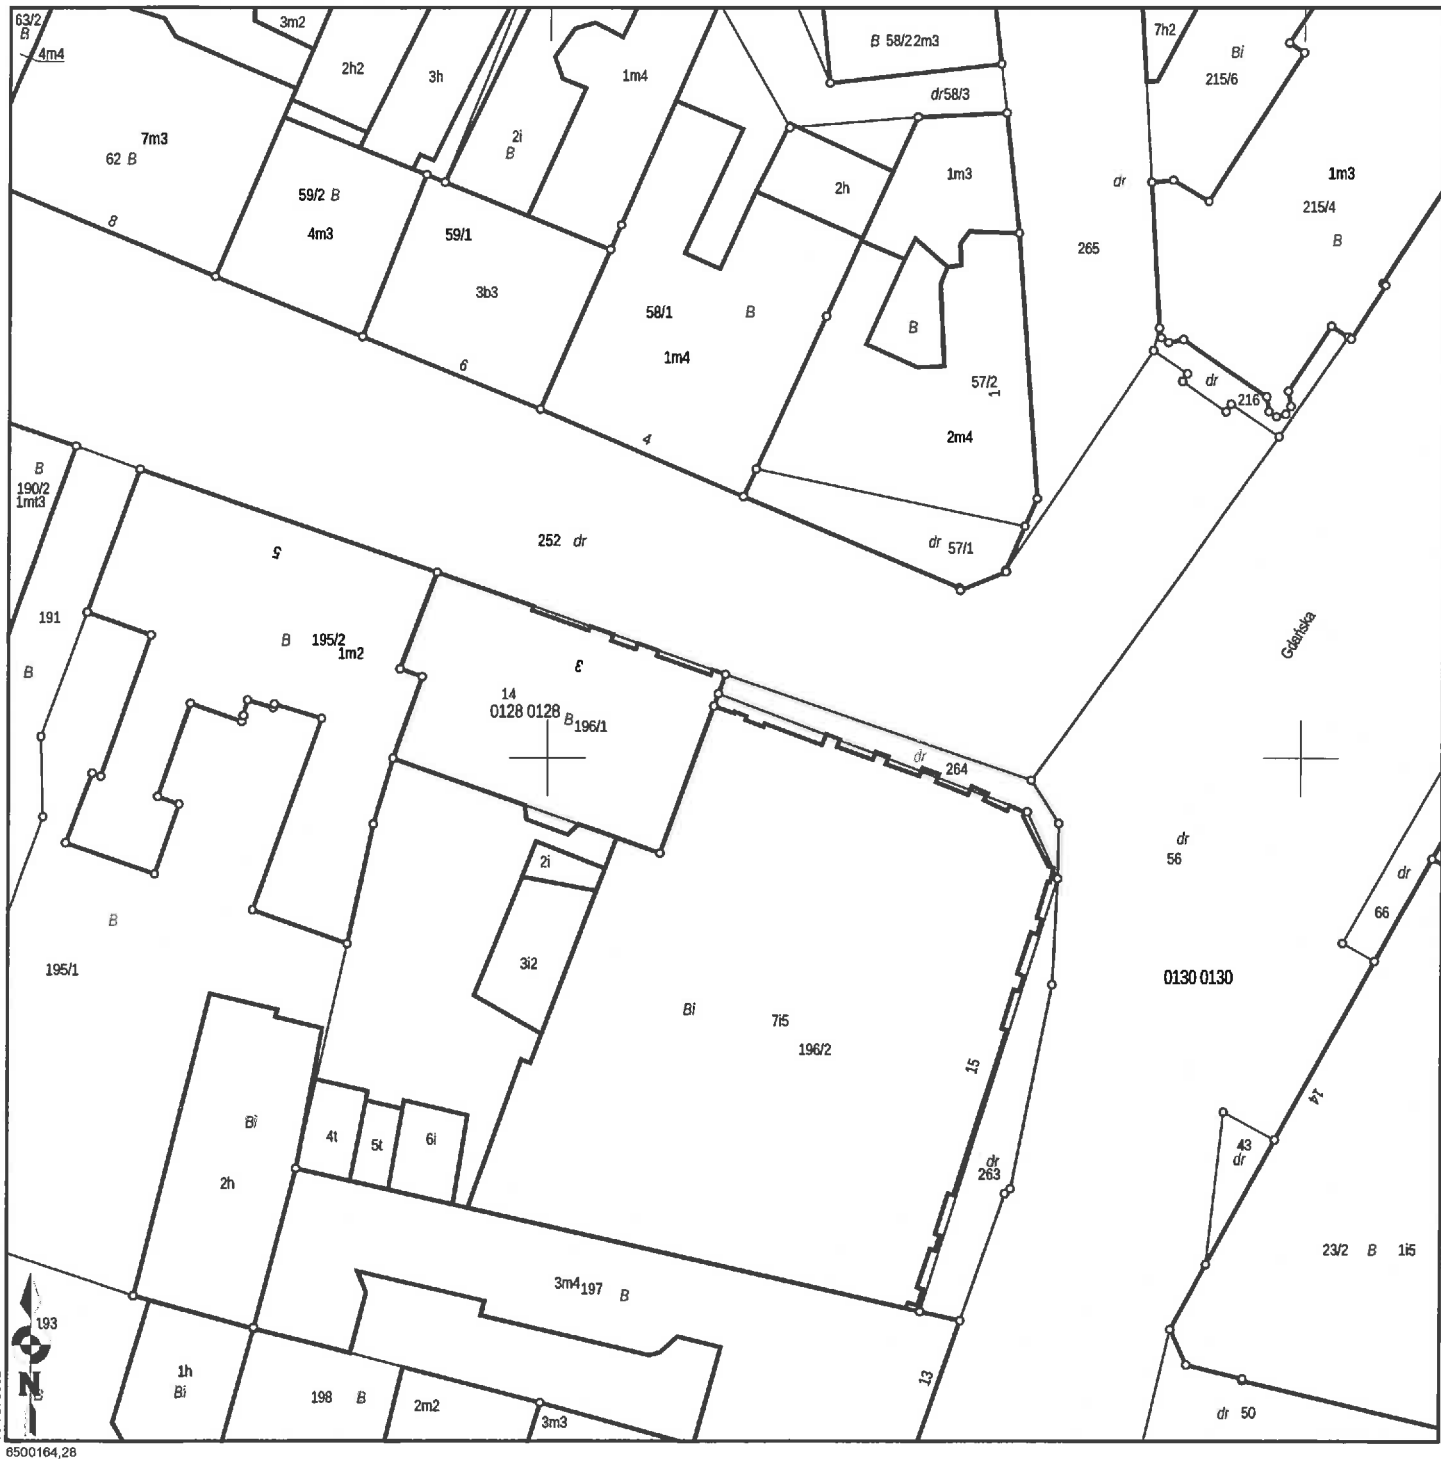

Sporządził(a): Joanna Suszek-Zabrocka, według stanu na dzień: 2019-09-25

Adnotacje:



(Imię i nazwisko oraz stanowisko służbowe osoby reprezentującej organ)

z up. PREZYDENTA MIASTA

(Data i podpis)
Anna Aniszewska
Inspektor w Wydziale
Mienia i Geodezji