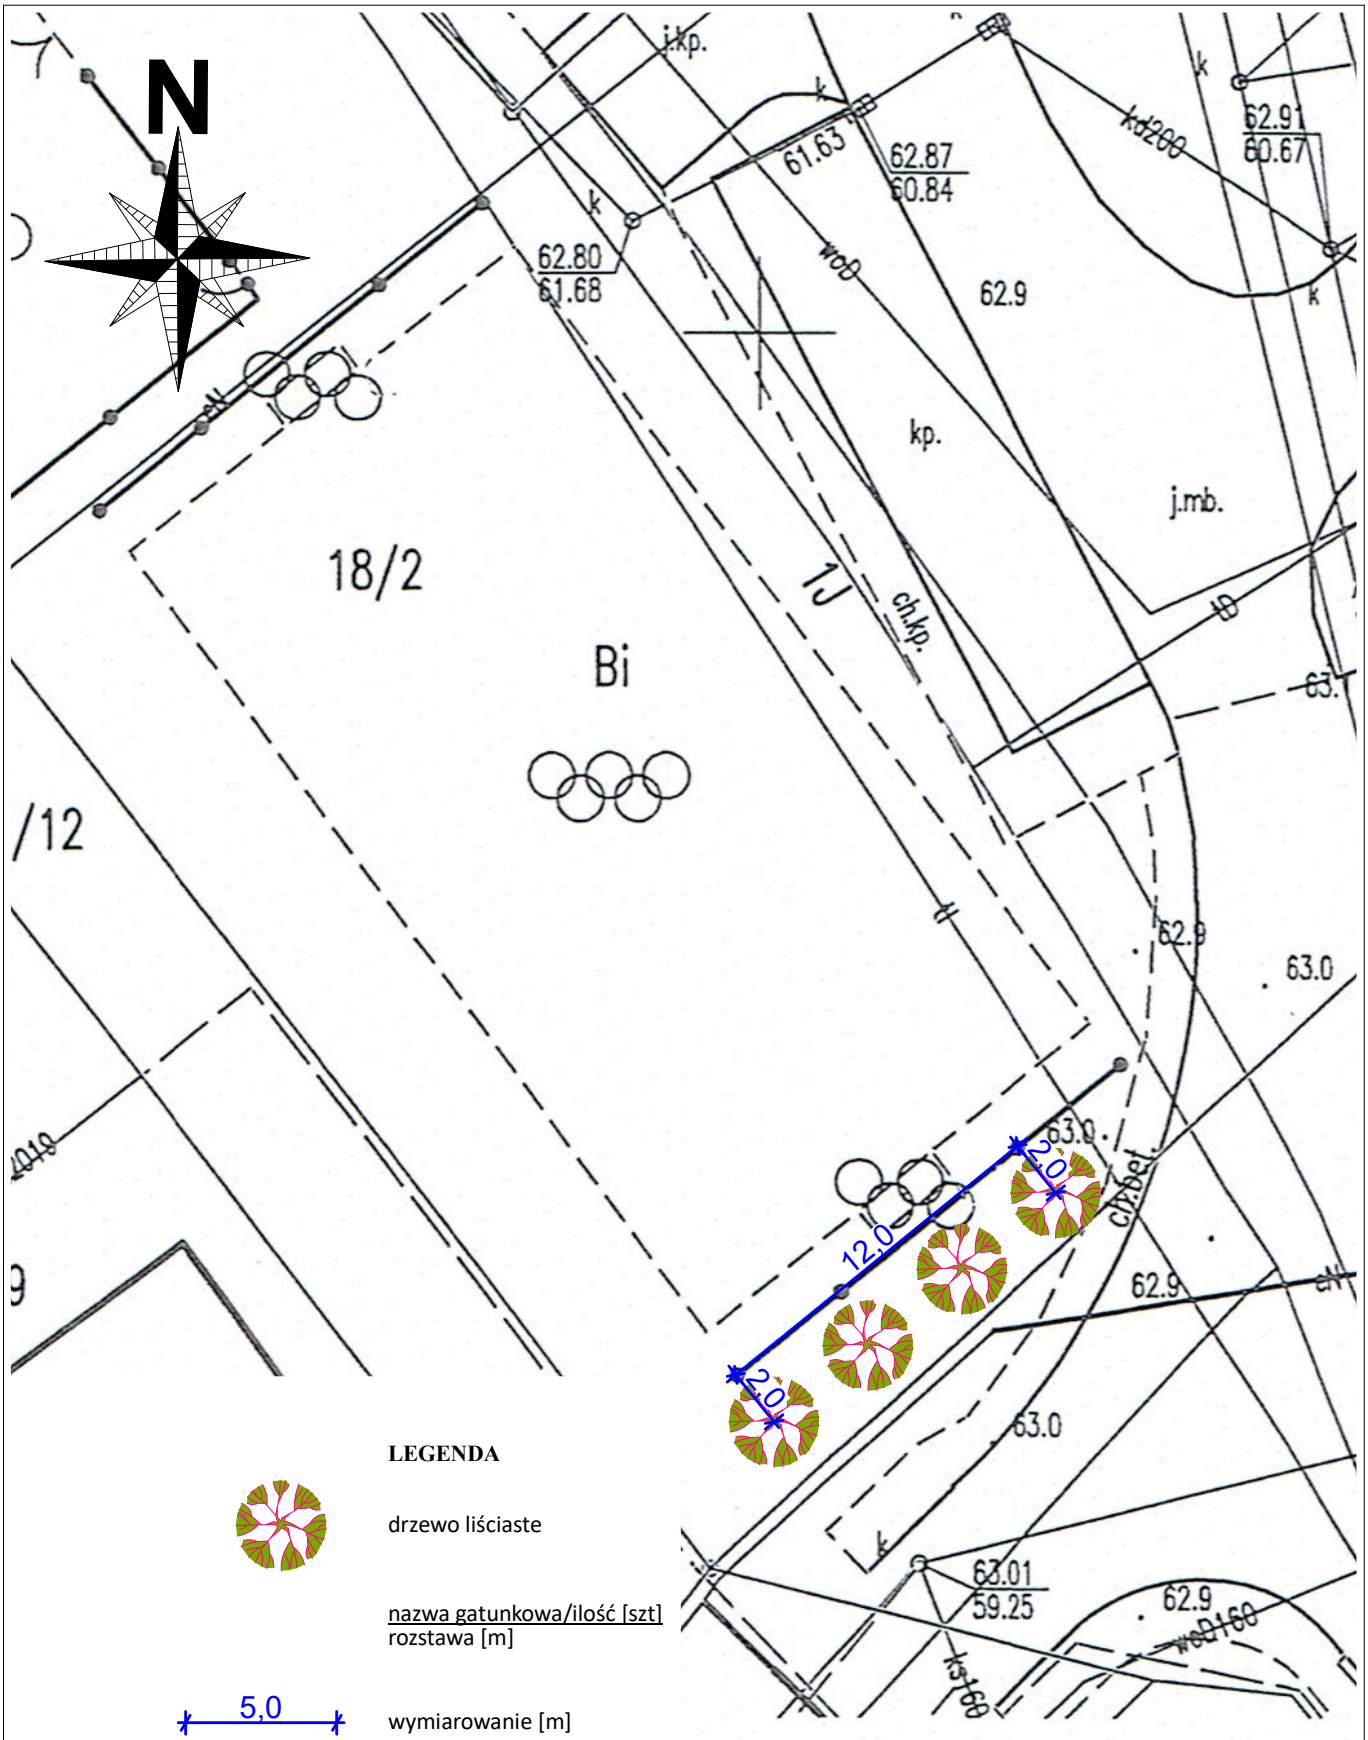

Obiekt	**SOWINKI - TEREN PRZY ŚWIETLICY WIEJSKIEJ** dz. nr ewid.: 18/2 obręb: Sowinki		
Treść rysunku	**PROJEKT NASADZEŃ KOMPENSCYNYCH - dot. - OŚ.6131.105.2020.IB** **- WŚ.613.13.11.2021.XII**		
Nazwa jednostki	Urząd Miejski w Mosinie - Referat Ochrony Środowiska, Rolnictwa i Leśnictwa		
Branża	Zieleń	Skala	1:250
Wykonawca	mgr inż. arch. kraj. Michał Dudziak inspektor ds. architektury zieleni miejskiej	numer sprawy	OŚ.6130.3.14.2021.MD
Data	wrzesień 2021	nr rys.	**01**