


FURTKA szt. 1


SKALA 1:20

BRAMA DWUSKRZYDŁOWA szt. 1

SKALA 1:20

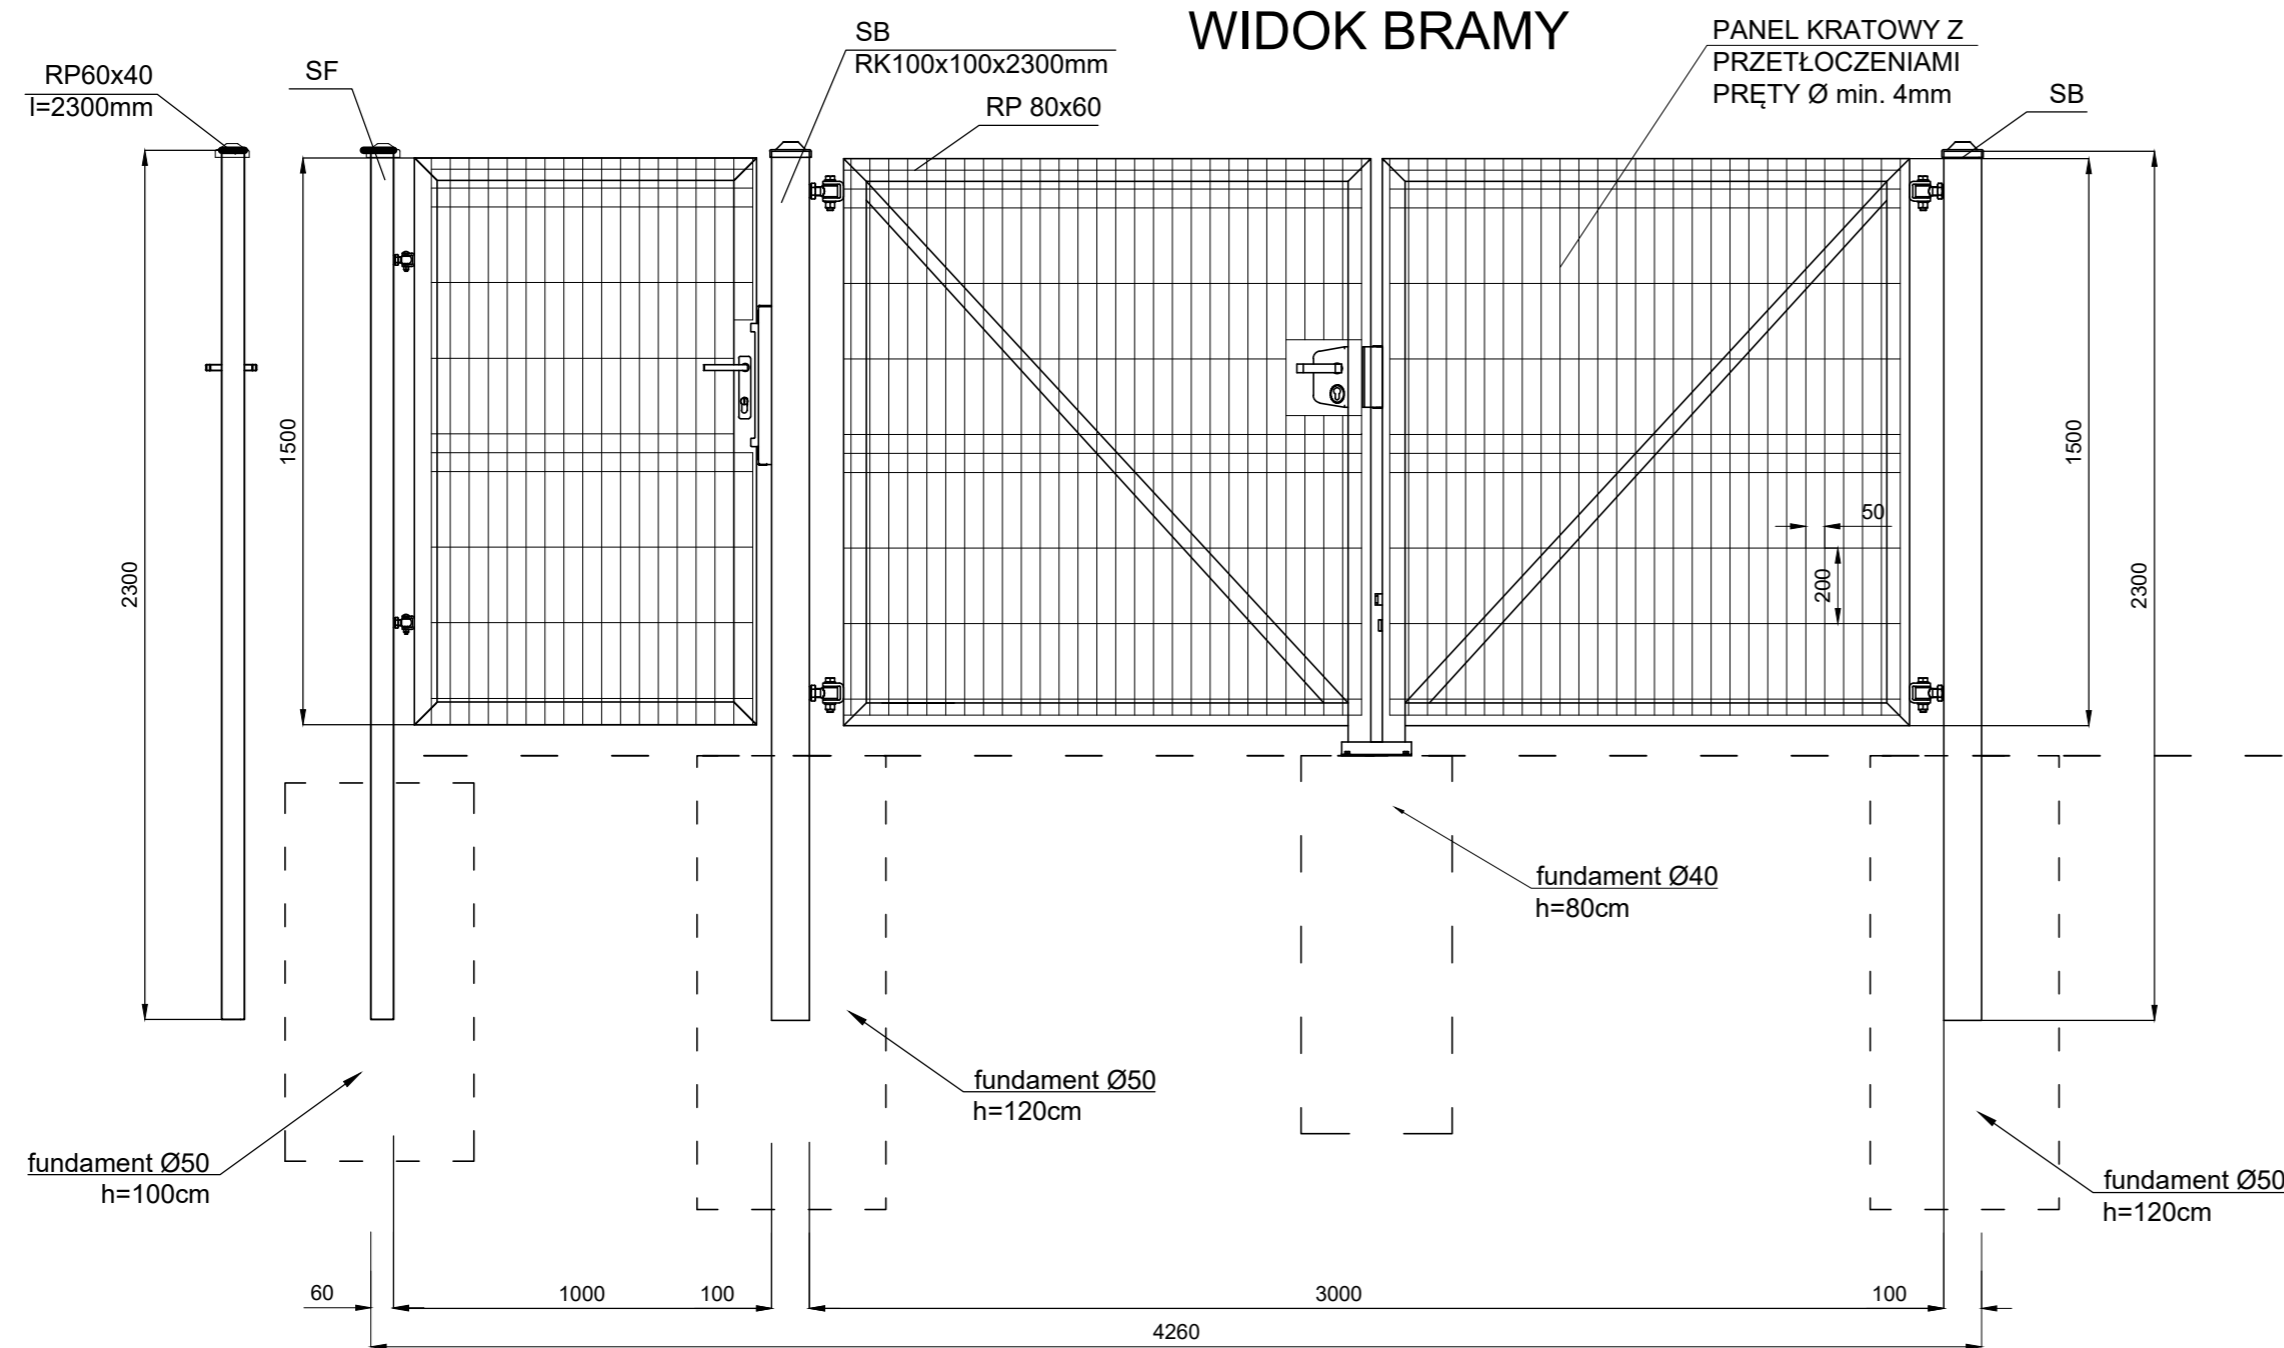

RZUT BRAMY I FURTKI

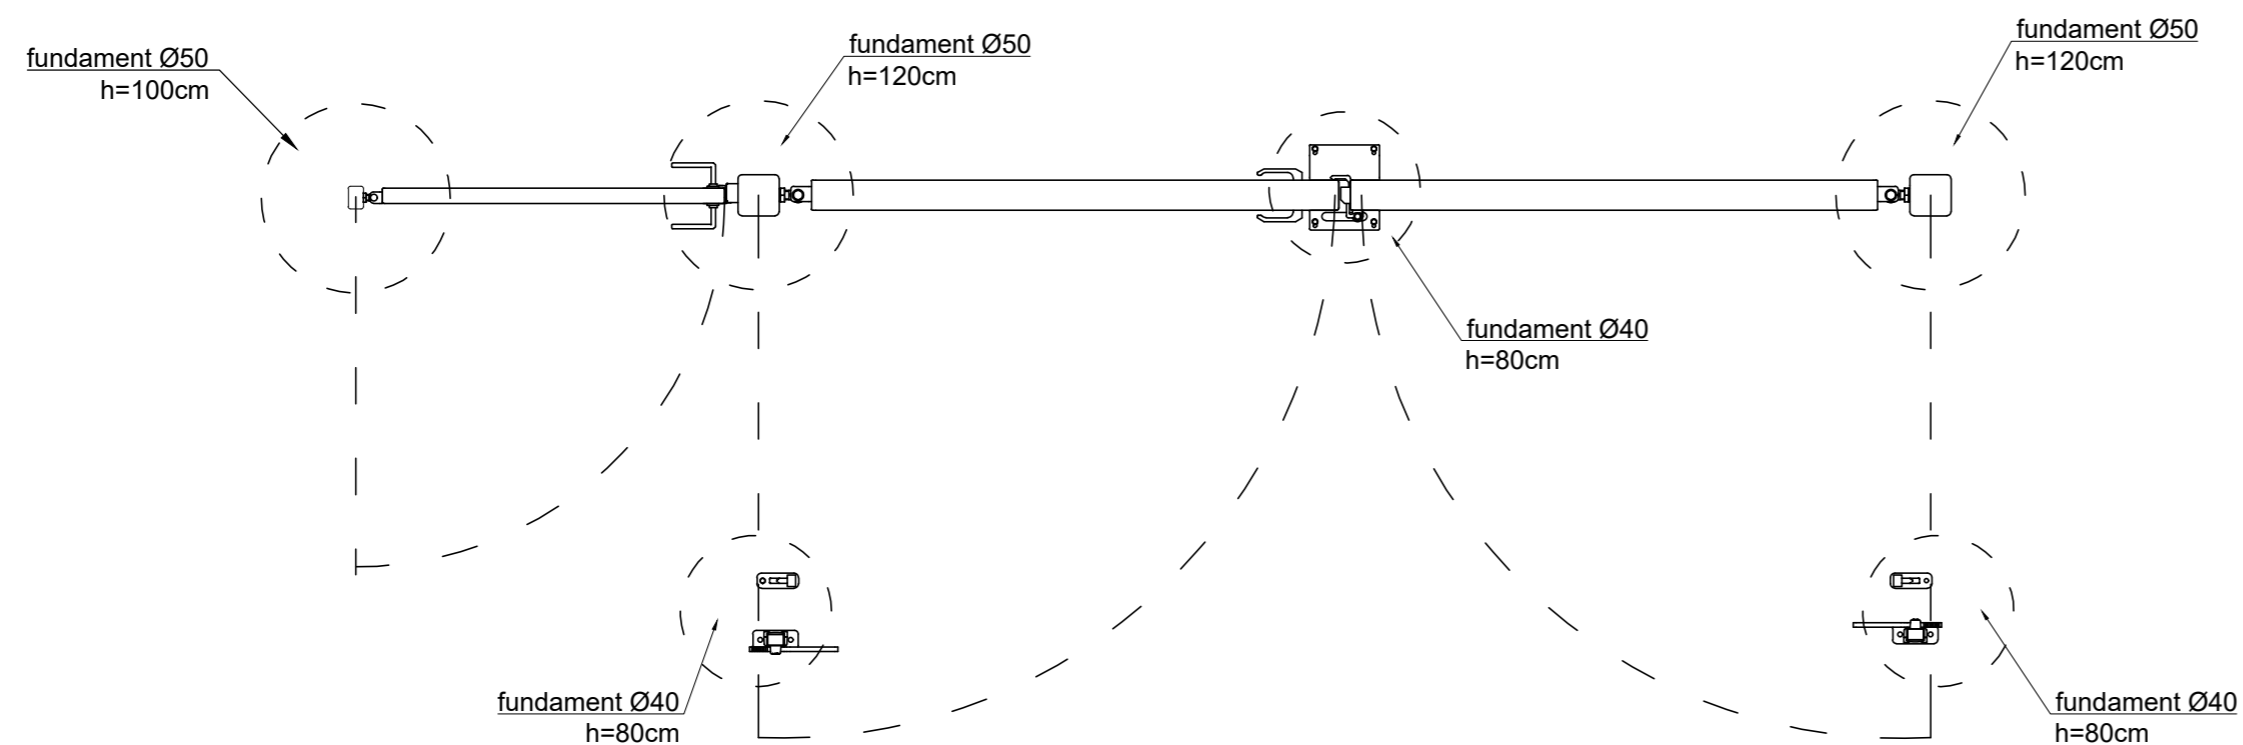


SŁUP SB szt. 2

1:20

ODBOJNIK BRAMY szt. 2

1:20

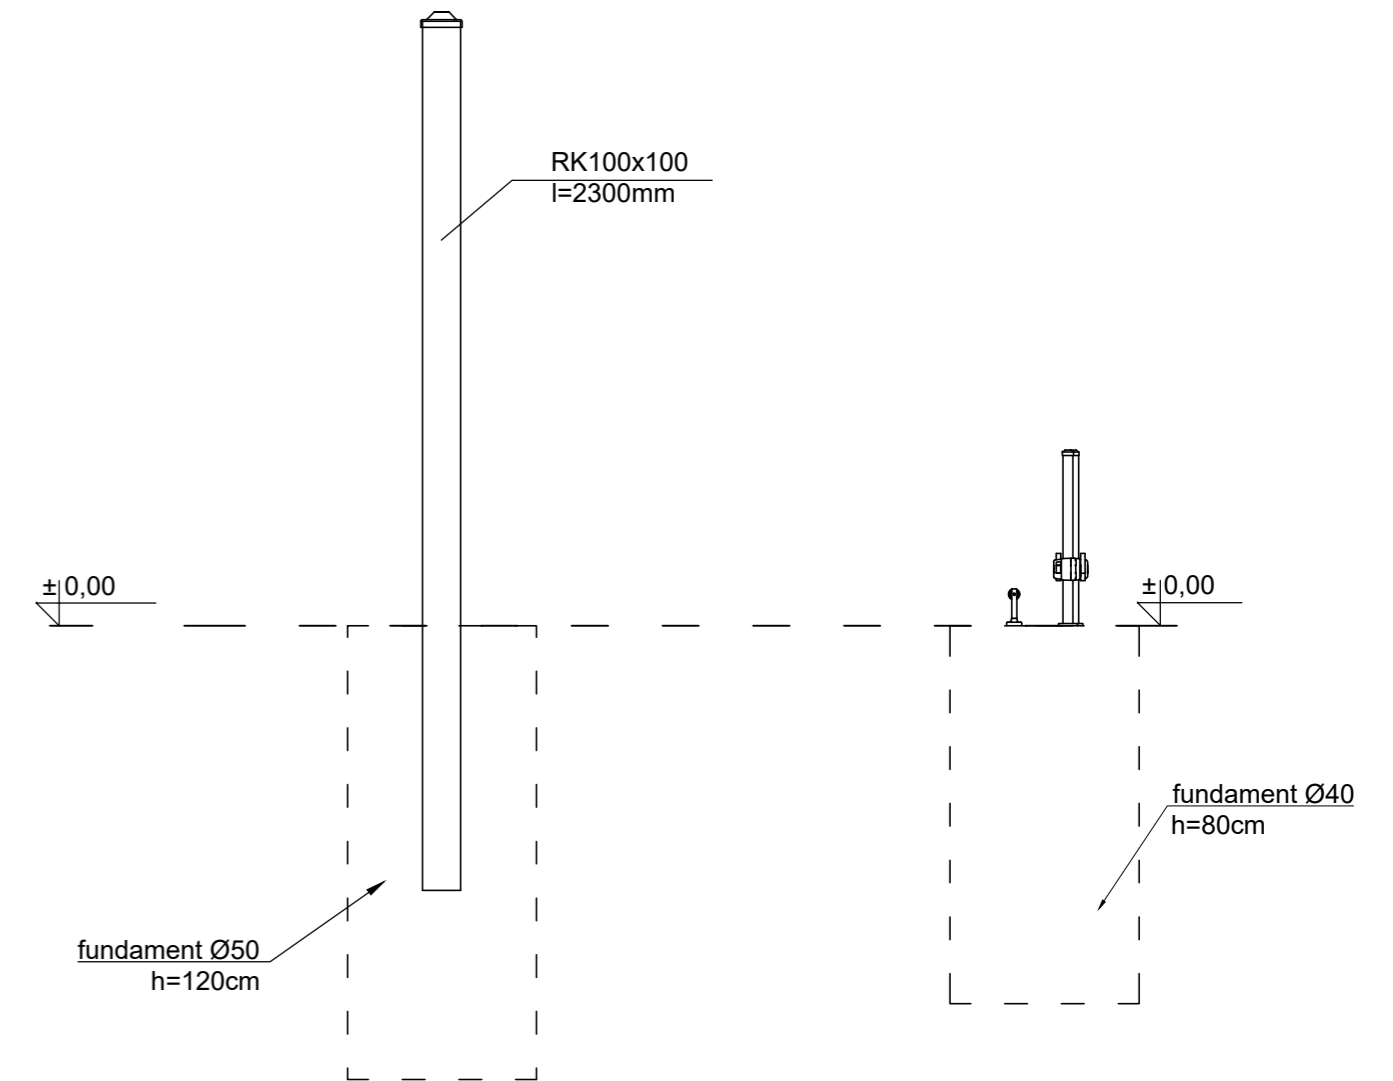

Brama dwuskrzydłowa przemysłowa

Brama ogrodzeniowa wraz ze słupami oraz kompletem zawiasowo - zamkowym. Skrzydło bramy w konstrukcji zamkniętej.

Wypełnienie skrzydła: panel kratowy z przetłoczeniami

(przykręcany do konstrukcji),
 średnica drutu poziomego: min. 4 [mm],
 średnica drutu pionowego: min. 4 [mm],
 wymiar oczek prostych 50 x 200 [mm]

ZAKŁAD USŁUG BUDOWLANYCH KONZBUD inż. Zbigniew Konopka		ZAKŁAD USŁUG BUDOWLANYCH "KONZBUD" inż. Zbigniew Konopka 37-464 Stalowa Wola tel kom: 601 531 895 ul. Żurawia 23 e-mail: biuro@konzbud.pl tel/fax: /15/8448440 http://www.konzbud.pl	
Obiekt: ROZBUDOWA I PRZEBUDOWA BUDYNKU PRZEDSZKOLA WRAZ ZE ZMIANĄ SPOSOBU UŻYTKOWANIA JEGO CZĘŚCI I PRZEZNACZENIEM NA ŻŁOBEK			
Adres: DZ. NR EWID. 626, 624/1, 624/7 OBRĘB: 0009 KRZESZÓW OSADA JEDNOSTKA EWIDENCYJNA 181204_2 KRZESZÓW			
Inwestor: GMINA KRZESZÓW UL. RYNEK 7 37-418 KRZESZÓW			
Branża: Architektoniczna		Stadium projektu: Projekt architektoniczno-budowlany	
Projekt NR 09/2022	Nazwa rysunku BRAMA DWUSKRZYDŁOWA I FURTKA		Skala: 1:20
PROJEKTOWAŁ mgr inż. JERZY KONOPKA	Nr upraw. i specj. nośność PDK0136/PWOK06 specjalność: konstrukcja budowlana	Podpis Data 12.2023	Nr Rys. 4PZT
SPRAWDZIŁ inż. ZBIGNIEW KONOPKA	33.46/Tbg/78 specjalność: konstrukcja budowlana	Data 12.2023	
DATA MODYFIKACJI 12.2023		FORMAT A2	
<small>Zastrzeżenie: Wszelkie prawa wynikające z ustawy o prawie autorskim. Rysunek niniejszy nie może być w całości lub w części przerabiany, uzupełniany lub oddawany komercyjnie, bez pisemnej zgody firmy Z.U.B. KONZBUD w Stalowej Woli</small>			