


KONCEPCJA SZATNI LETNIEJ

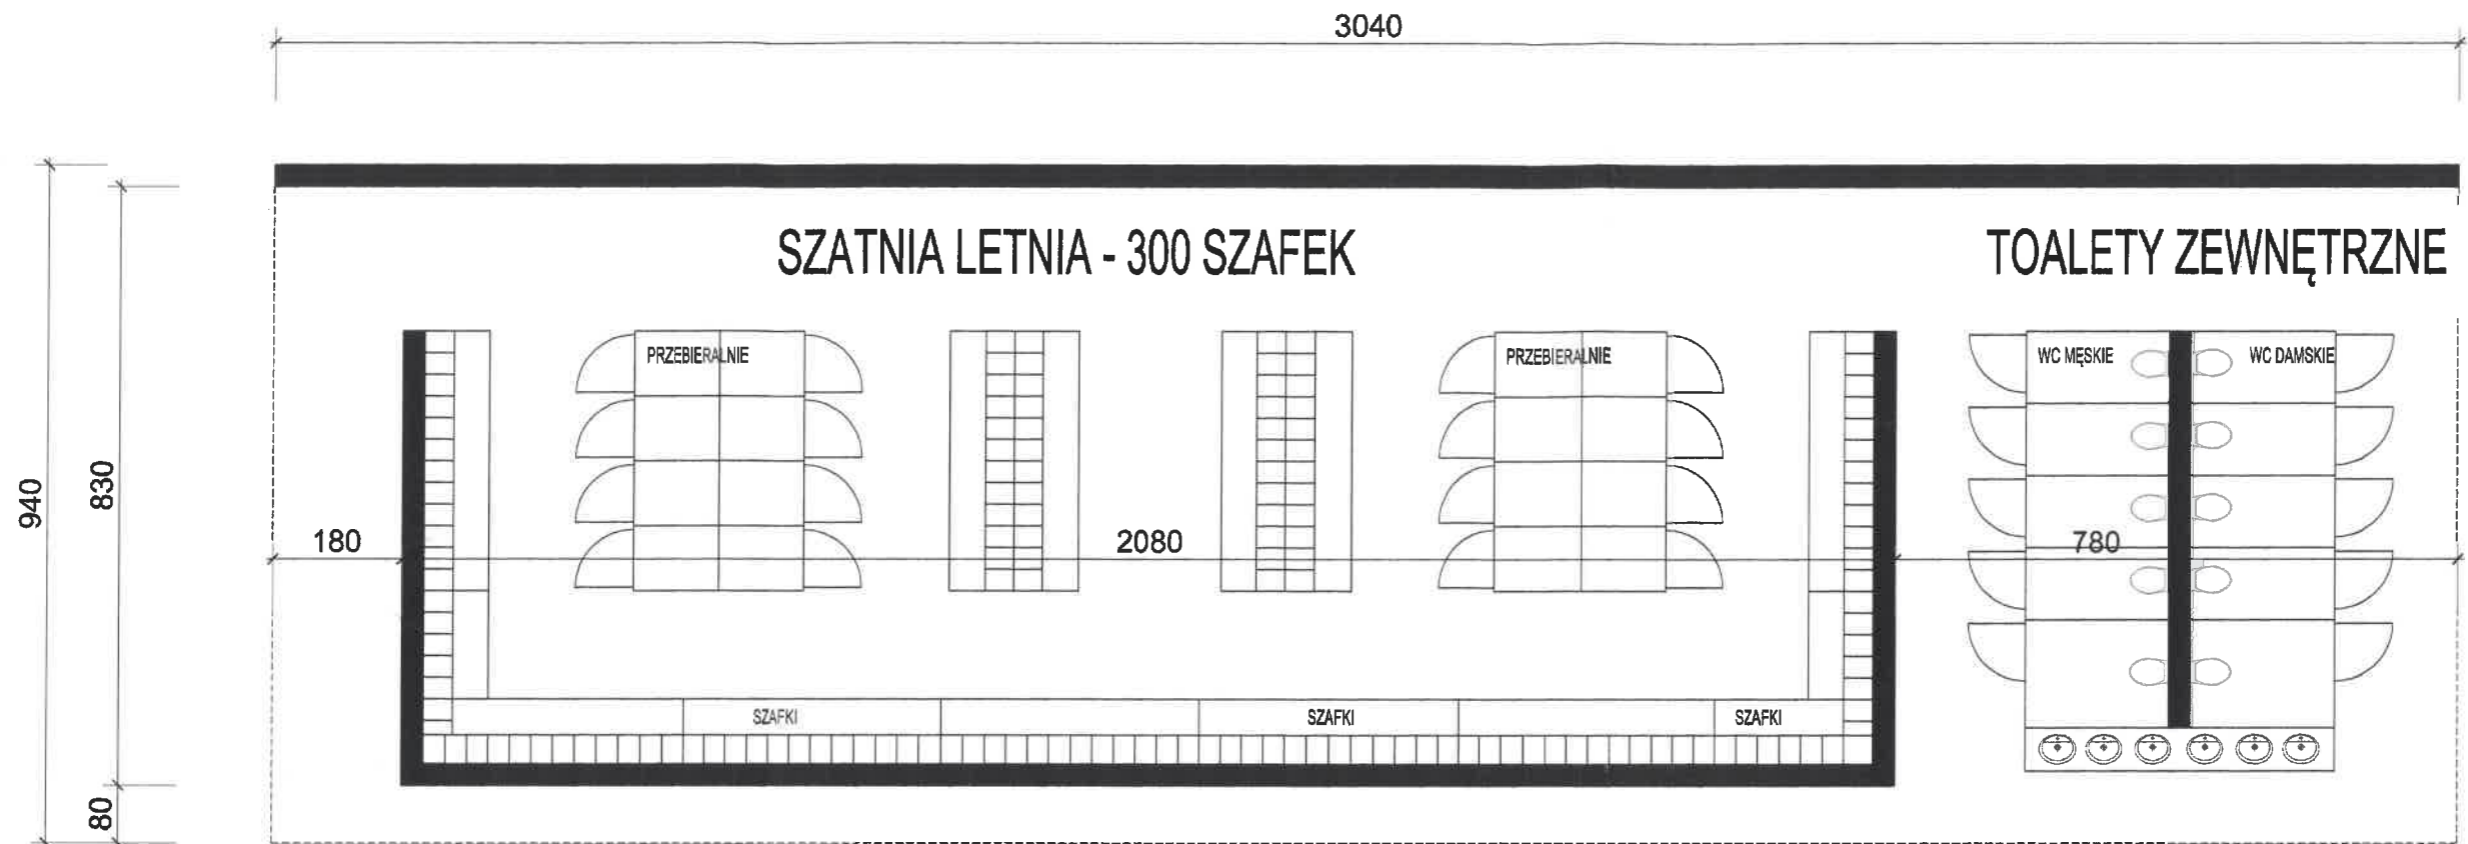

WIZUALIZACJA NR 1 - WIDOK OD STREFY BASENOWEJ

VITARO Sp. z o.o.		
Inwestycja	KONCEPCJA DRUGIEGO ETAPU ASTORII-OTWARTYCH BASENÓW Z ATRAKCJAMI WODNYMI	Data: VI 2019
Adres inwestycji	UL. KRÓLOWEJ JADWIGI NR 23 W BYDGOSZCZY, NA DZ. NE EWID. 6/2, 9/7, 9/8, 9/9, 9/10, 9/11, 82/2, 53/1, 53/3, 54/4, 54/8, 54/9, 54/13, 68, 69, OBRĘB 80	Rys.A-1
Inwestor	MIASTO BYDGOSZCZ	Skala 1:100
Adres Inwestora	UL. JEZUICKA 1, 85-102 BYDGOSZCZ	Etap KONCEPCJA
Temat rysunku	KONCEPCJASZATNI LETNIEJ	Podpis: <i>[Signature]</i>
Branża architektoniczna	Projektant	mgr inż. arch. Łukasz Kukuła Nr upw. 21/SLOKK/2013 uprawnienia do projektowania bez ograniczeń w spec. architektoniczno- budowlanej
	Sprawdzający	mgr inż. arch. Piotr Klar Nr upw. 35/08/SLOKK uprawnienia do projektowania bez ograniczeń w branży architektoniczno- budowlanej
	Asystent projektanta	mgr inż. arch. Justyna Gondro