

UWAGI!

PODANE WYMIARY (szerokość/wysokość) OKIEN STO WYMIARY W ŚWIETLE OŚCIEŻY MIERZONE OD ZEWNĄTRZ.

DO WYKONANIA STOLARKI PRZYSTĄPIĆ PO DOKŁADNEJ INWENTARYZACJI STOLARKI ISTNIEJĄCEJ ZE WZGLĘDU NA BARDZO RÓŻNICOWANE WYMIARY, RÓŻNICE GRUBOŚCI TYNKÓW, OBRÓBIENIA I SĄDZENIA STOLARKI. KOŃCOWE WYMIARY ZEWNĘTRZNE STOLARKI DOSTOSOWAĆ DO OTWORÓW OKIENNYCH, TAK ABY NIE NARUSZAĆ ELEWACJI Z CEGŁY KLINKIEROWEJ.


WIDOCZNA CZĘŚĆ RAMIAKA SPOD WĘGARKA I NADPROŻA OD STRONY ZEWNĘTRZNEJ NIE MOŻE BYĆ SZERSZA NIŻ 1 cm.

Specyfikacja okna:

- okno drewniane, zespolone,
- kolor biały,
- okno rozwierno-uchylne,
- okucia obwiehniowe,
- szklenie 3-szybowe, $U=0,85$ W/(m²K)
- wszystkie zdobienia wykonać jako wierne odwzorowanie zdobień oryginalnych wykonać po pełnej inwentaryzacji stolarki,
- zawiasy i klamki wykonać jako stylizowane - na wzór oryginalnych. Kolor biały.
- kierunek otwierania okien jednoskrzydłowych - prawo/lewo - ustalić z inwestorem

okno 1.8. - wykonać 1 szt.

PRZEKROJ PIONOWY
B-B
SKALA 1:10

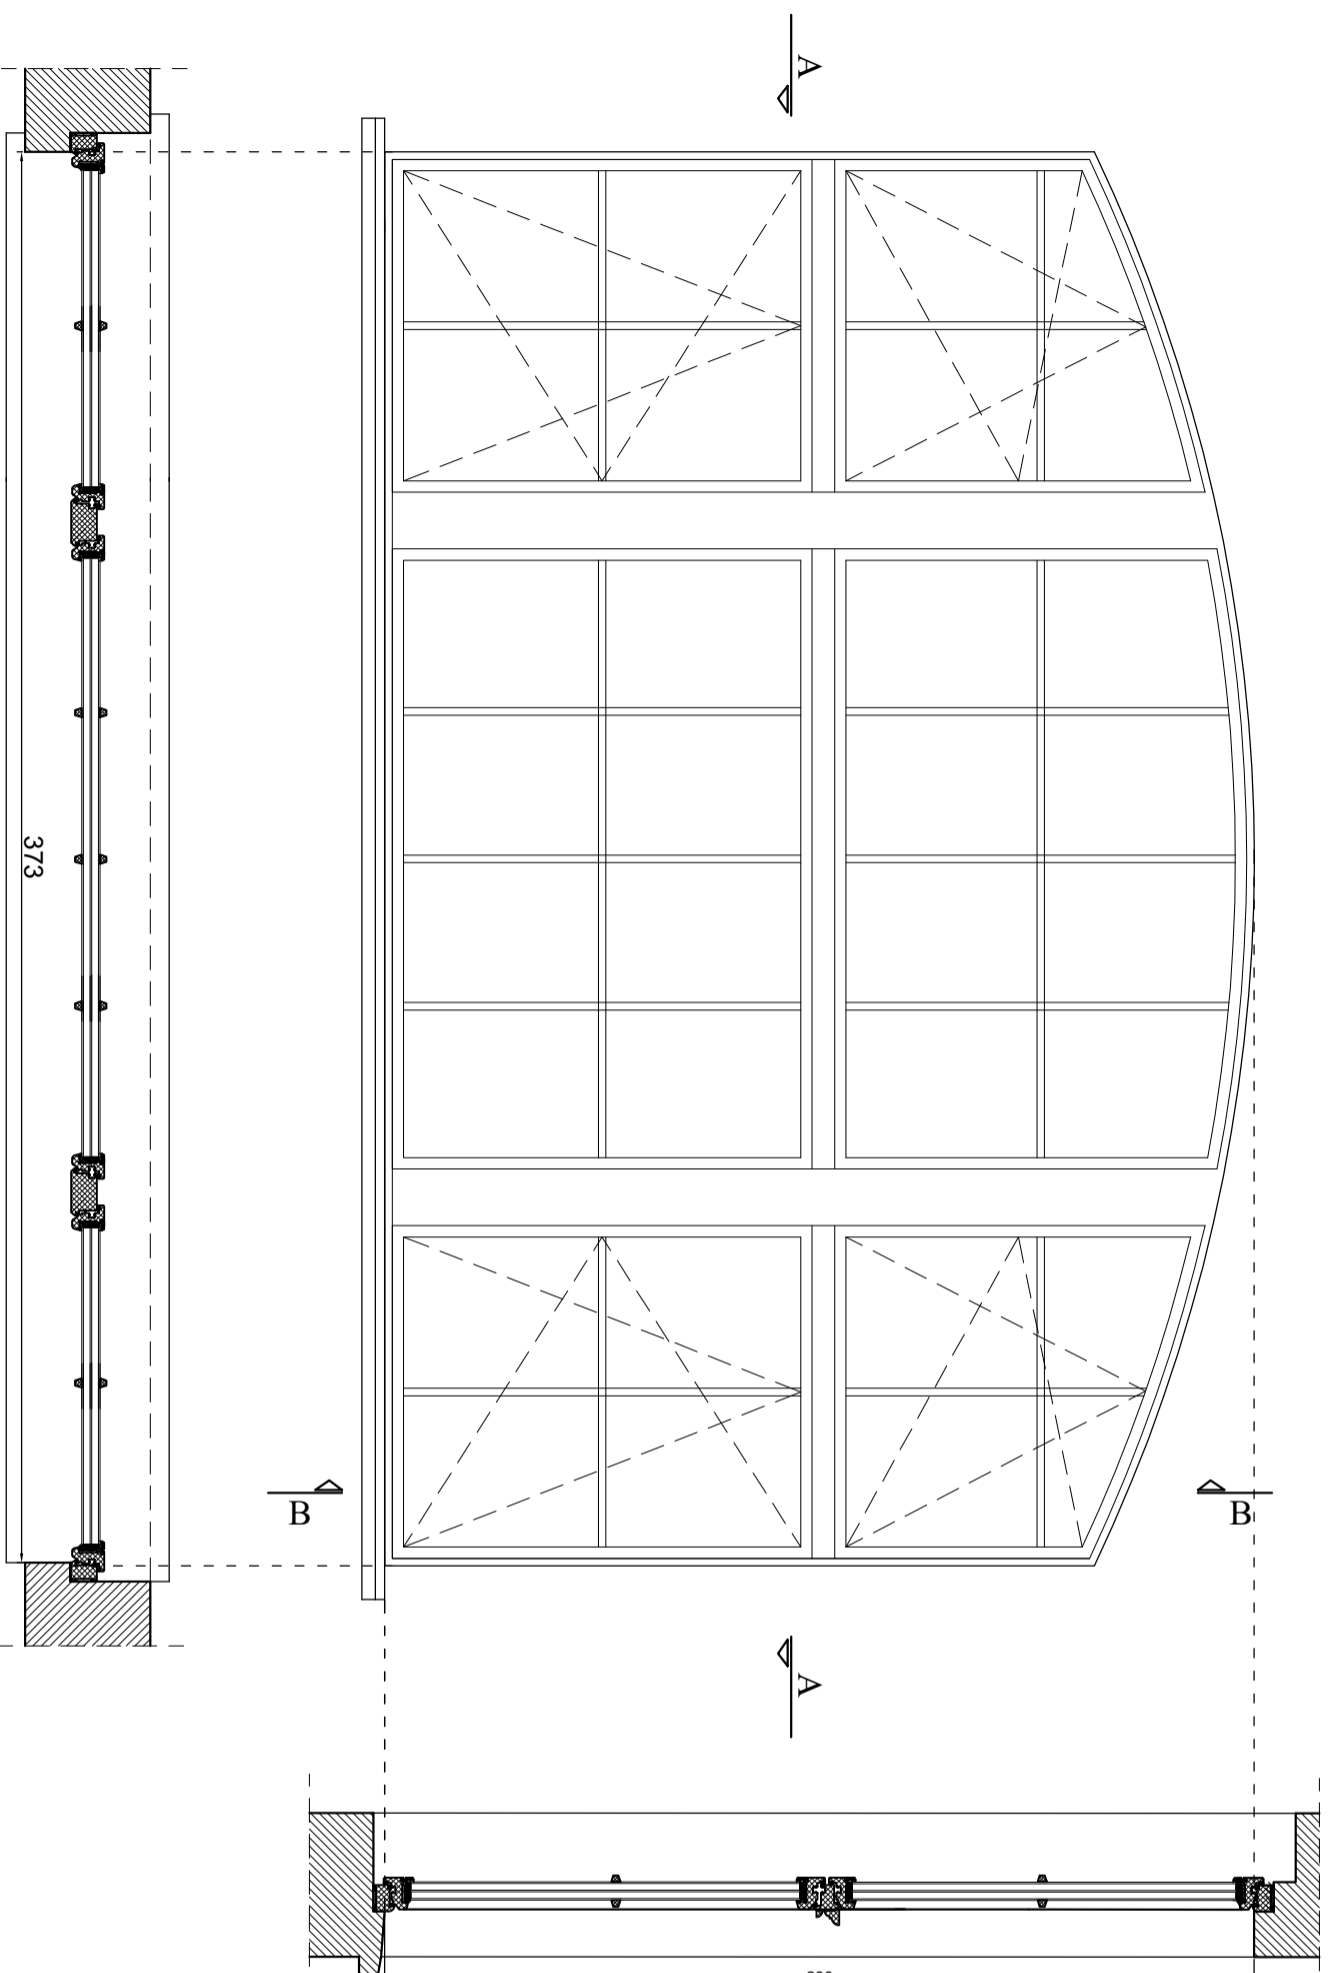

markon	
B I U R O P R O J E K T O W E	
P.P.B. "ARKON" Tomasz Chruszczewski ul. Wołsztyńska 27, 67-400 Wschowa tel. 065 529-60-04, kom. 601 325 640	
INWESTOR:	GMINA WIJEWO ul. Parkowa 1, 64-150 Wijewo
ADRES:	działka nr ewid. 658/40 ul. Parkowa 1, 64-150 Wijewo
OBIEKT:	WYMIANA STOLARKI OKIENNEJ
PROJEKT OKNA nr 1.8.	
PROJEKTANT:	1:20
inż. Zbigniew Stelmaszczyk	1.8.
upr. 1674/94/Lo,	ARCH/KONSTR.
specj. architekt-konstr.	
OPRACOWAŁ:	07.2024r
mgr inż. Tomasz Chruszczewski	str.
upr. LBS/0023/PWOK/06	
specj. konstr.-budowlana	