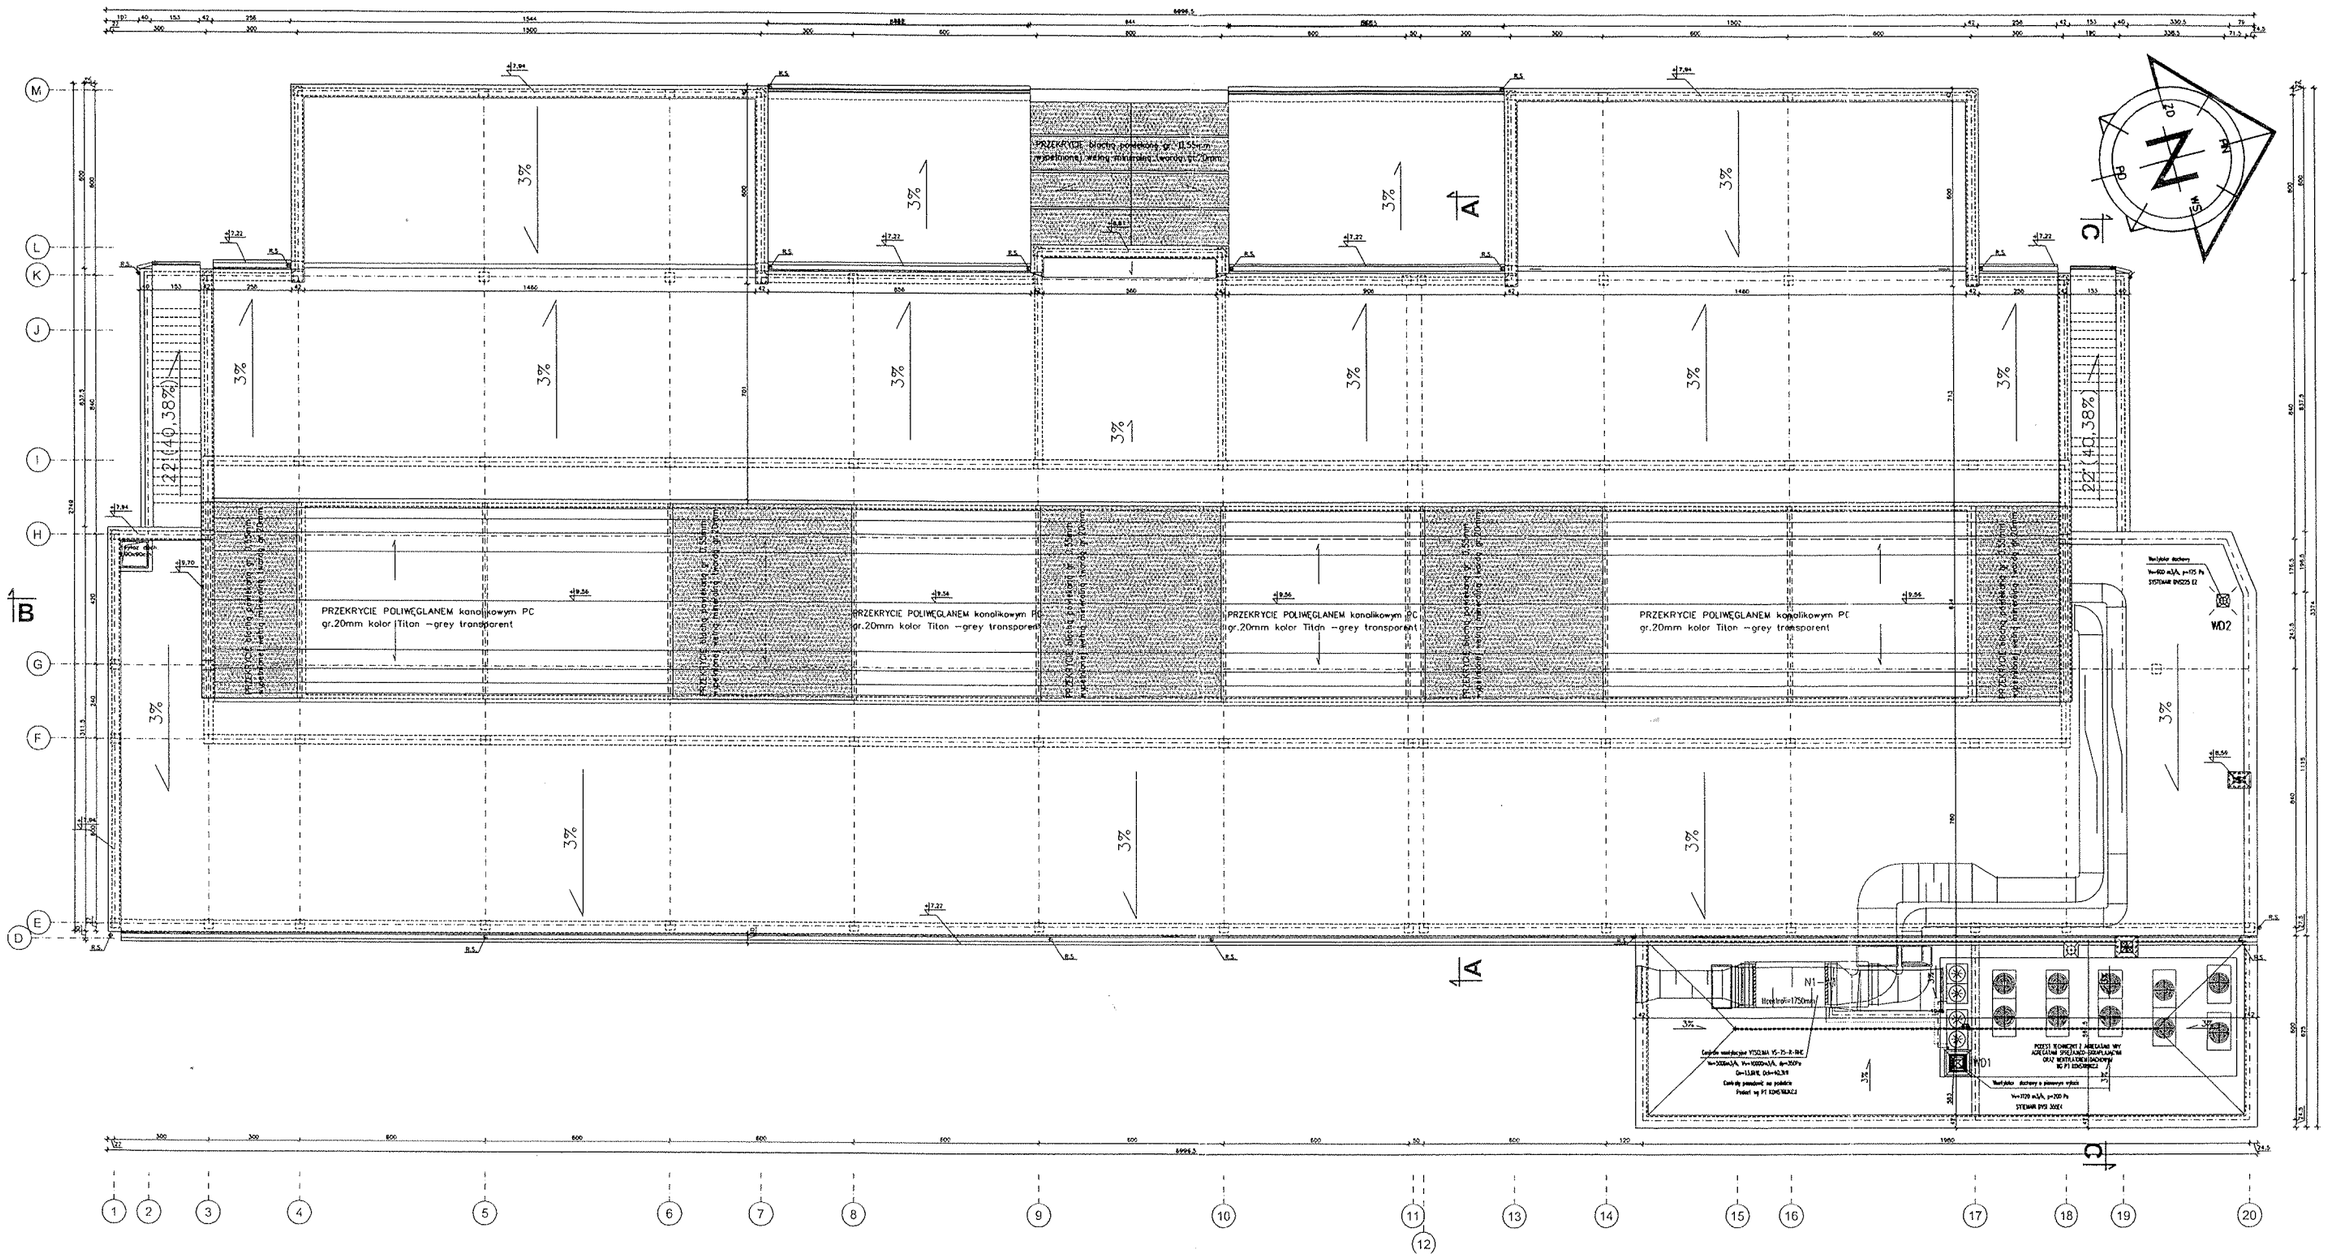

PRACOWNIA PROJEKTOWA
Danuta Jaroszyńska-Bach
25-026 Kielce, ul. Sadowa 7B/5
NIP 657-175-02-46