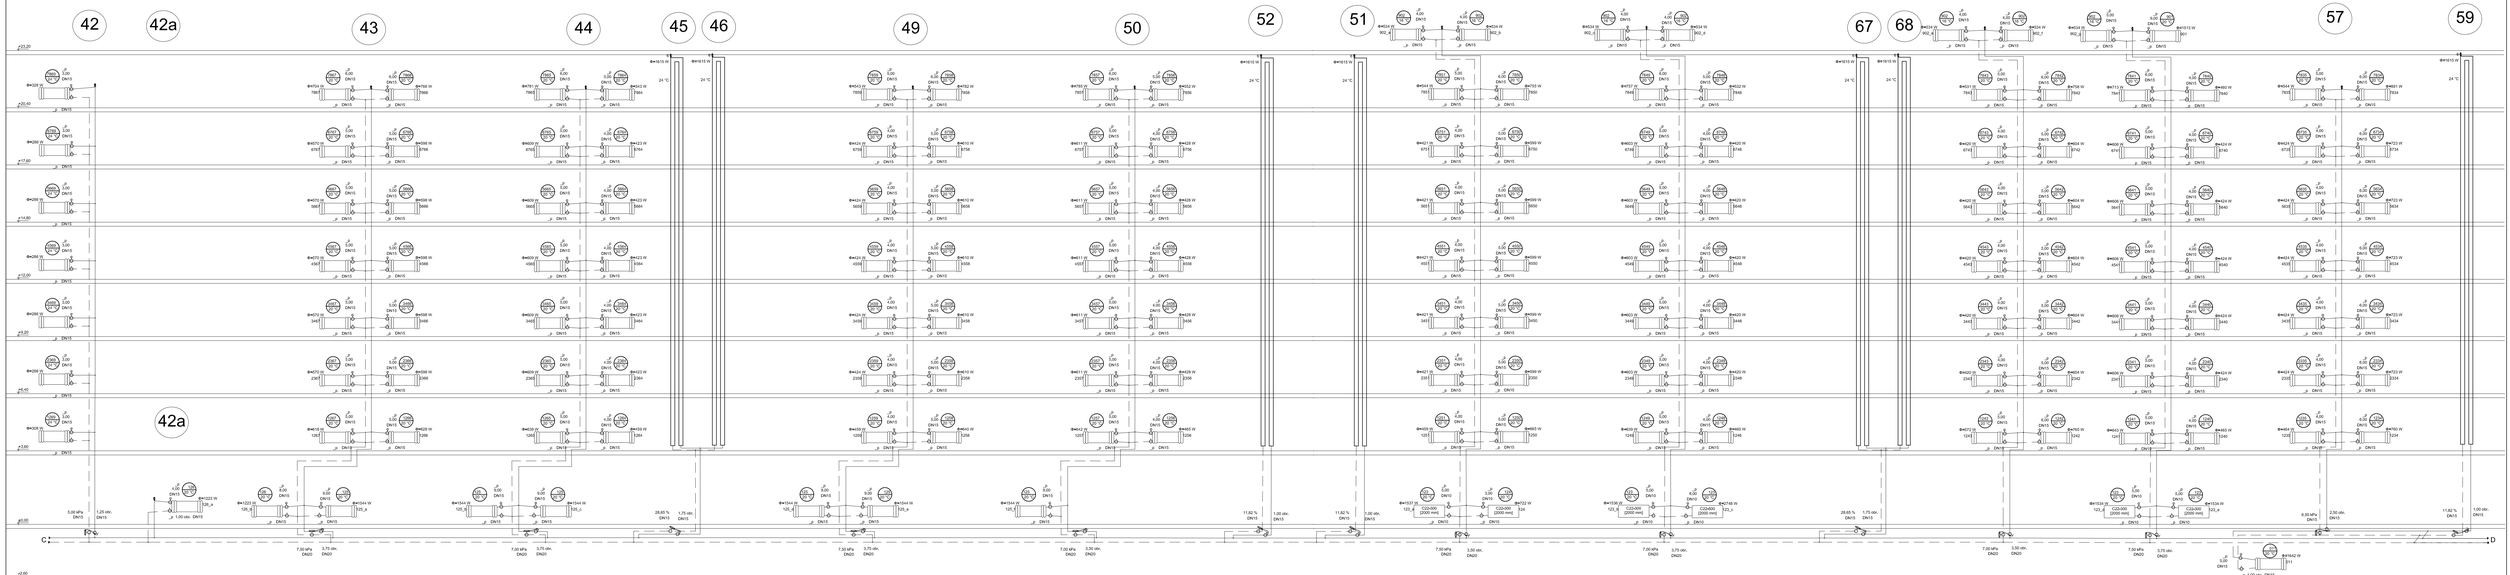

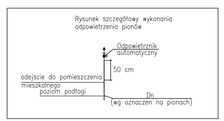

OZNACZENIA:

- 5,00 kPa DN15 — projektowane regulatory różnicy ciśnień
- 28,65 % DN15 — regulator przepływu
- 2,25 obr. DN15 — projektowane zawory regulacyjne
- 0,00 DN15-LF — projektowane zawory regulacyjne z obniżoną strefą przepływu
- 8,00 DN15 — projektowane zawory termostatyczne z nastawą wstępną i głowicą termostatyczną
- DN15 — projektowane zawory powrotne bez nastawy wstępnej
- 0,25 obr. DN15 — projektowane zawory powrotne z nastawą wstępną
- projektowane odpowietrzniki automatyczne z zaworem kulowym odcinającym
- istniejące przewody c. o.
- istniejące grzejniki

Projektował	inż. Władysław Lisowski			BIP 35/61		09.2013	Pierwotny
Opracował	mgr inż. Agnieszka Dawid					09.2013	Stadium
Sprawdził	inż. Jan Baran	Nowe	Projekt	Nr opracowań	334-4m/71	09.2013	Stadium
Kier. Proc.	inż. Janusz Niwakowski					09.2013	Skala -

Data

Inwestor: Uniwersytet Wrocławski 50-137 Wrocław , Plac Uniwersytecki 1

Temat: Projekt budowlany remontu instalacji centralnego ogrzewania dla sieci studenckiego "Dworzec kolejowy" Wrocław - Nadodrze przy ul. Piaskowskiej 1 we Wrocławiu dz. nr 152/3 AM 29 obręb Plac Grunwaldzki

Branża: INSTALACJA C.O.
Nazwa rysunku: ROZWINIĘCIE INSTALACJI C.O.
WĘZŁY E.C.I

Nr rys. **B.1378-8**

BIURO PROJEKTOWO - USŁUGOWE " INPRO " Spółka z o.o.