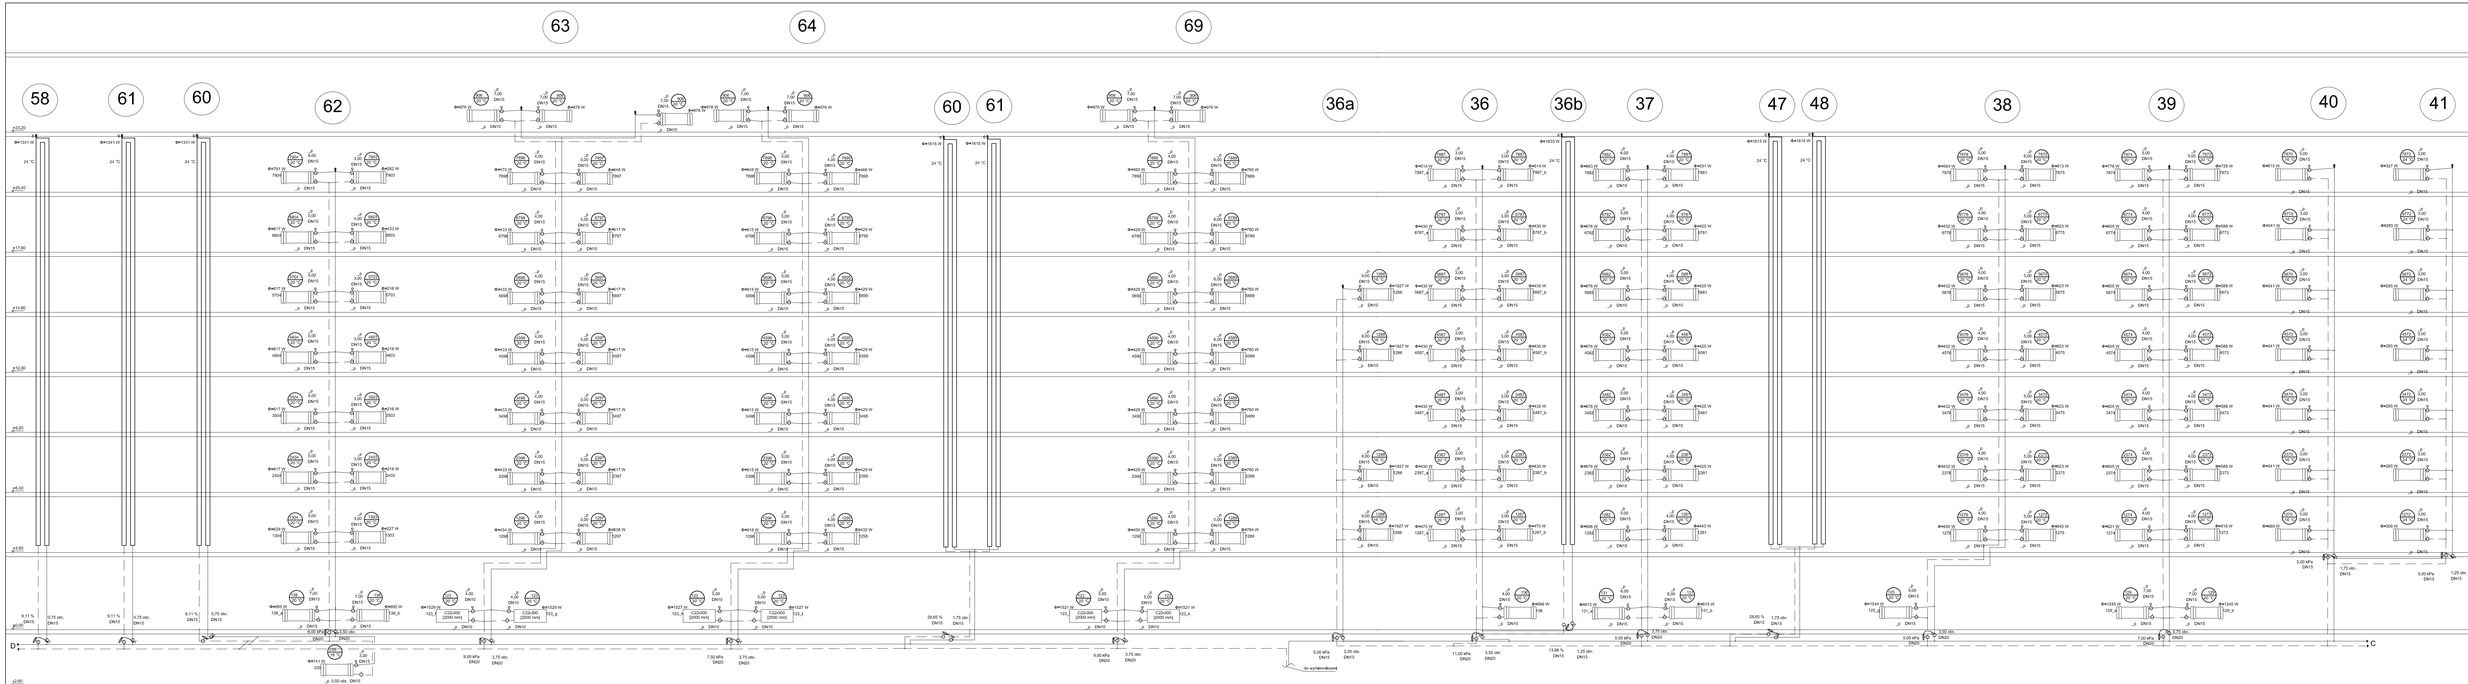

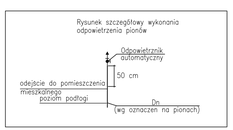

OZNACZENIA:

5.00 kPa DN15	projektowane regulatory różnicy ciśnień
28.65 % DN15	regulator przepływu
2.25 obr. DN15	projektowane zawory regulacyjne
0.90 DN15-LF	projektowane zawory regulacyjne z obniżoną strefą przpływu
8.00 DN15	projektowane zawory termostatyczne z nastawą wstępną i głowicą termostatyczną
DN15	projektowane zawory powrotne bez nastawy wstępnej
0.25 obr. DN15	projektowane zawory powrotne z nastawą wstępną
	projektowane odpowietrzniki automatyczne z zaworem kulowym odcinającym
	istniejące przewody c. o.
	istniejące grzejniki

Projektował	inż. Władysław Lisowski	Podpis	Nr uprawnień	BPP 35/81	Data	09.2013	Pracownia	Inwestor: Uniwersytet Wrocławski 50-137 Wrocław , Plac Uniwersytecki 1
Opracował	mgr inż. Agnieszka Dawid					09.2013	PM	Temat: Projekt budowlany remontu instalacji centralnego ogrzewania dla domu studenckiego "Dwudziestolatka" Uniwersytetu Wrocławskiego przy ul. Plac Uniwersytecki 1 we Wrocławiu dz. nr 15/25 Akt 29 obręb Plac Grunwaldzki
Sprawdził	inż. Jan Baran			334-KW/71		09.2013	Stadium	PB
Kier. Prac.	inż. Janusz Nowakowski					09.2013	Skala	-
							Nr rys.	B.1378-9

Branża: INSTALACJA C.O.
Nazwa rysunku: ROZWINIĘCIE INSTALACJI C.O. WĘZEŁ II CZ.II

BIURO PROJEKTOWO - USŁUGOWE " INPRO " Spółka z o.o.