
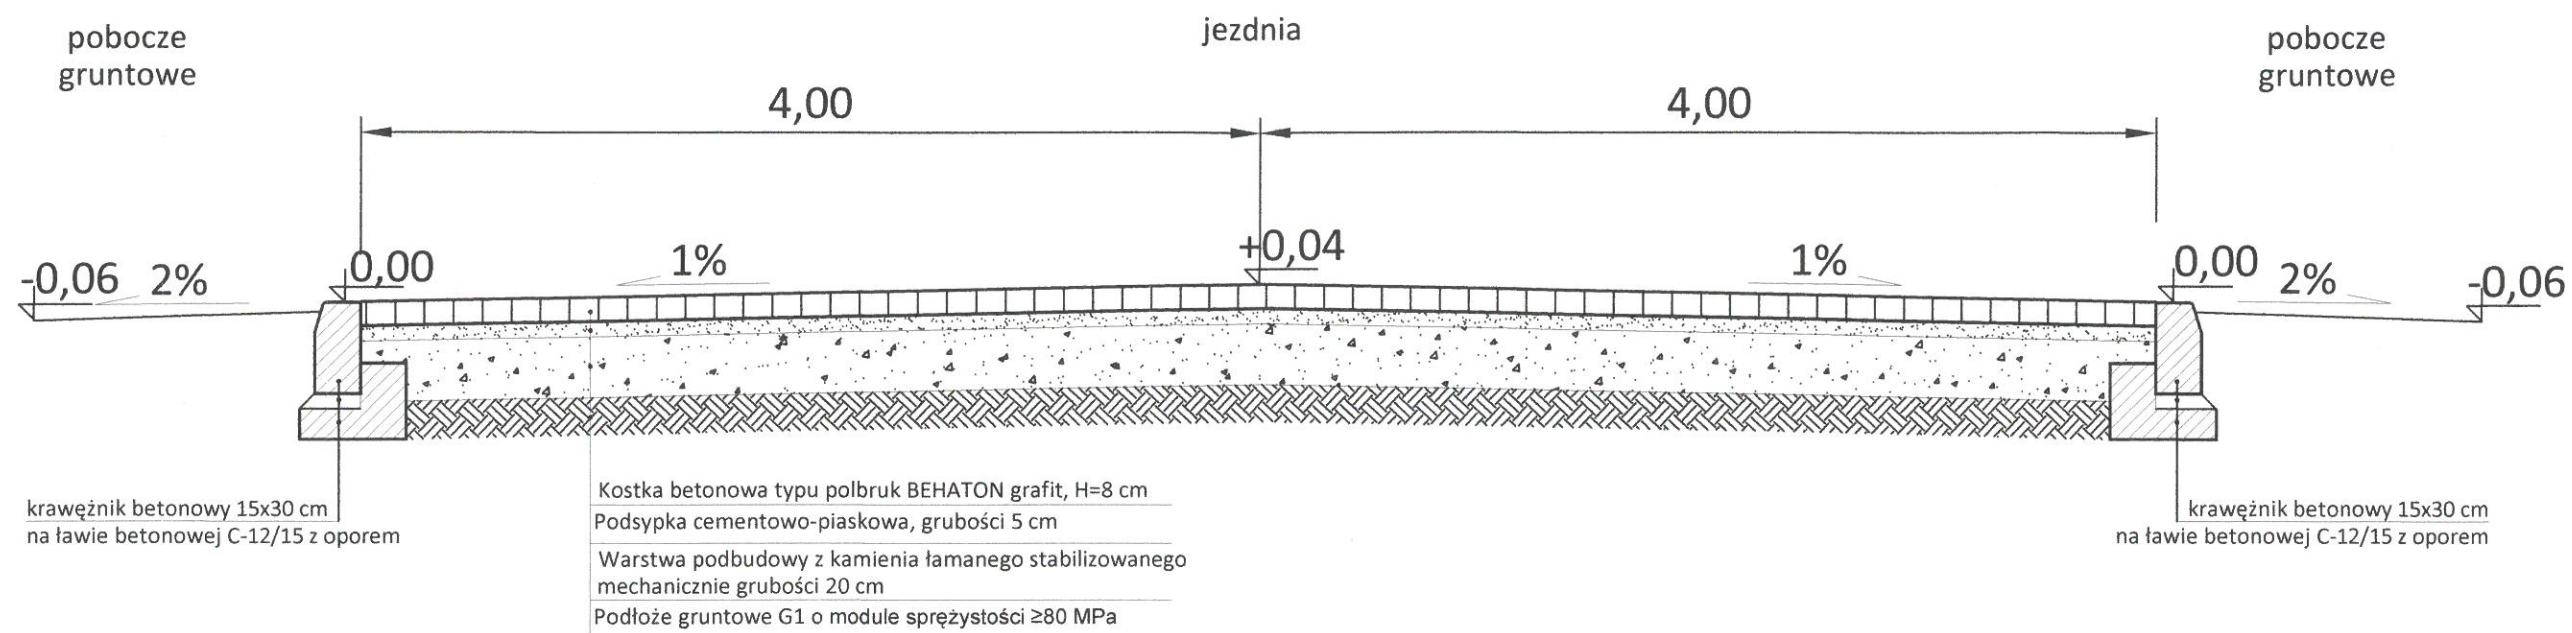
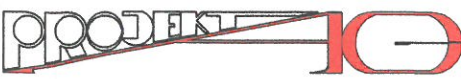


PRZEKRÓJ KONSTRUKCYJNY B-B

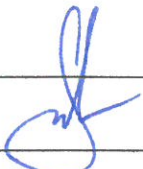

	
ZAGOSPODAROWANIE TERENU	
nazwa opracowania:	PRZEKROJE KONSTRUKCYJNE <i>remont skrzyżowania na terenie kempingu Relax przy ul. Słowackiego w Świnoujściu</i>
inwestor: OSIR "WYSPJARZ" ul. Matejki 22 72-600 Świnoujście	skala: 1:50
mgr inż. GRZEGORZ ŚMIGIELSKI upr. bud. ZAP/0074/OWOD/11 spec. drogowa - bez ograniczeń	 4
data oprac.: wrzesień 2022 r.	