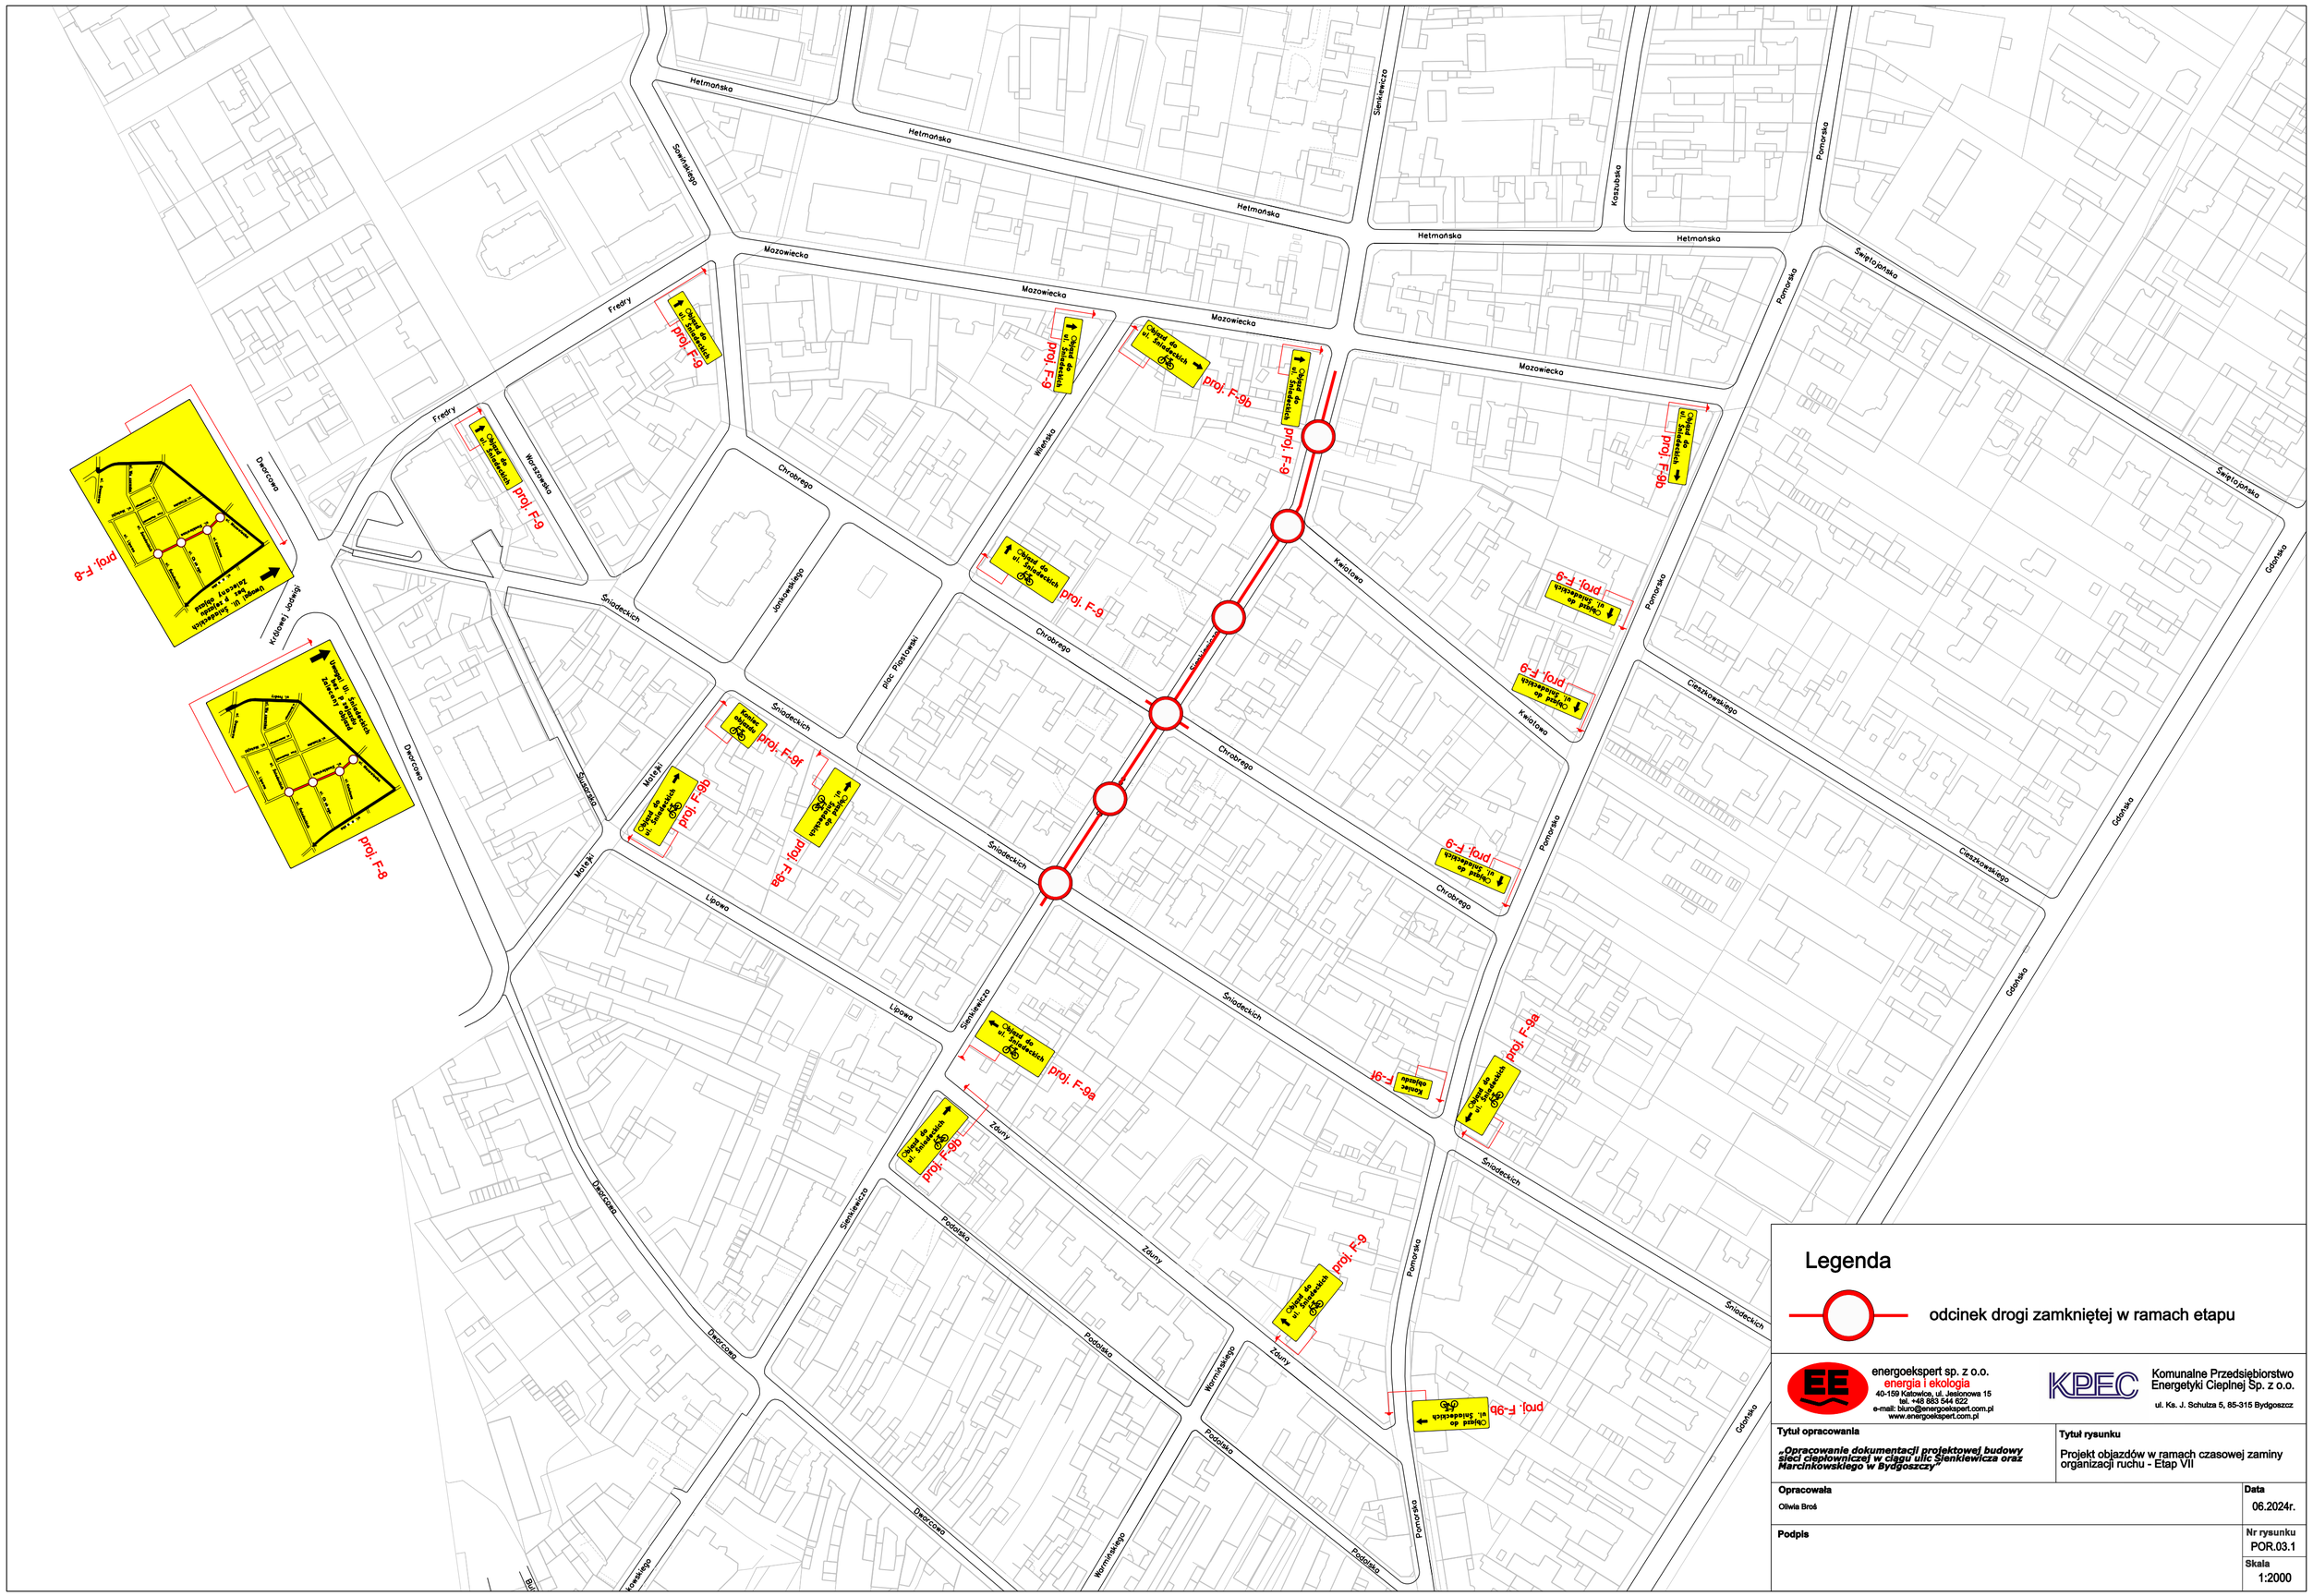


## Legenda

odcinek drogi zamkniętej w ramach etapu

energoekspert sp. z o.o.
energia i ekologia
40-159 Katowice, ul. Jesionowa 15
tel. +48 883 544 622
e-mail: biuro@energoekspert.com.pl
www.energoekspert.com.pl

Komunalne Przedsiębiorstwo Energetyki Cieplnej Sp. z o.o.
ul. Ks. J. Schulza 5, 85-315 Bydgoszcz

**Tytuł opracowania**

*„Opracowanie dokumentacji projektowej budowy sieci ciepłowniczej w ciągu ulic Sienkiewicza oraz Marcinkowskiego w Bydgoszczy"*

**Tytuł rysunku**

Projekt objazdów w ramach czasowej zaminy organizacji ruchu - Etap VII

**Opracowała**

Oliwia Broś

**Data**

06.2024r.

**Podpis**

**Nr rysunku**

POR.03.1

**Skala**

1:2000