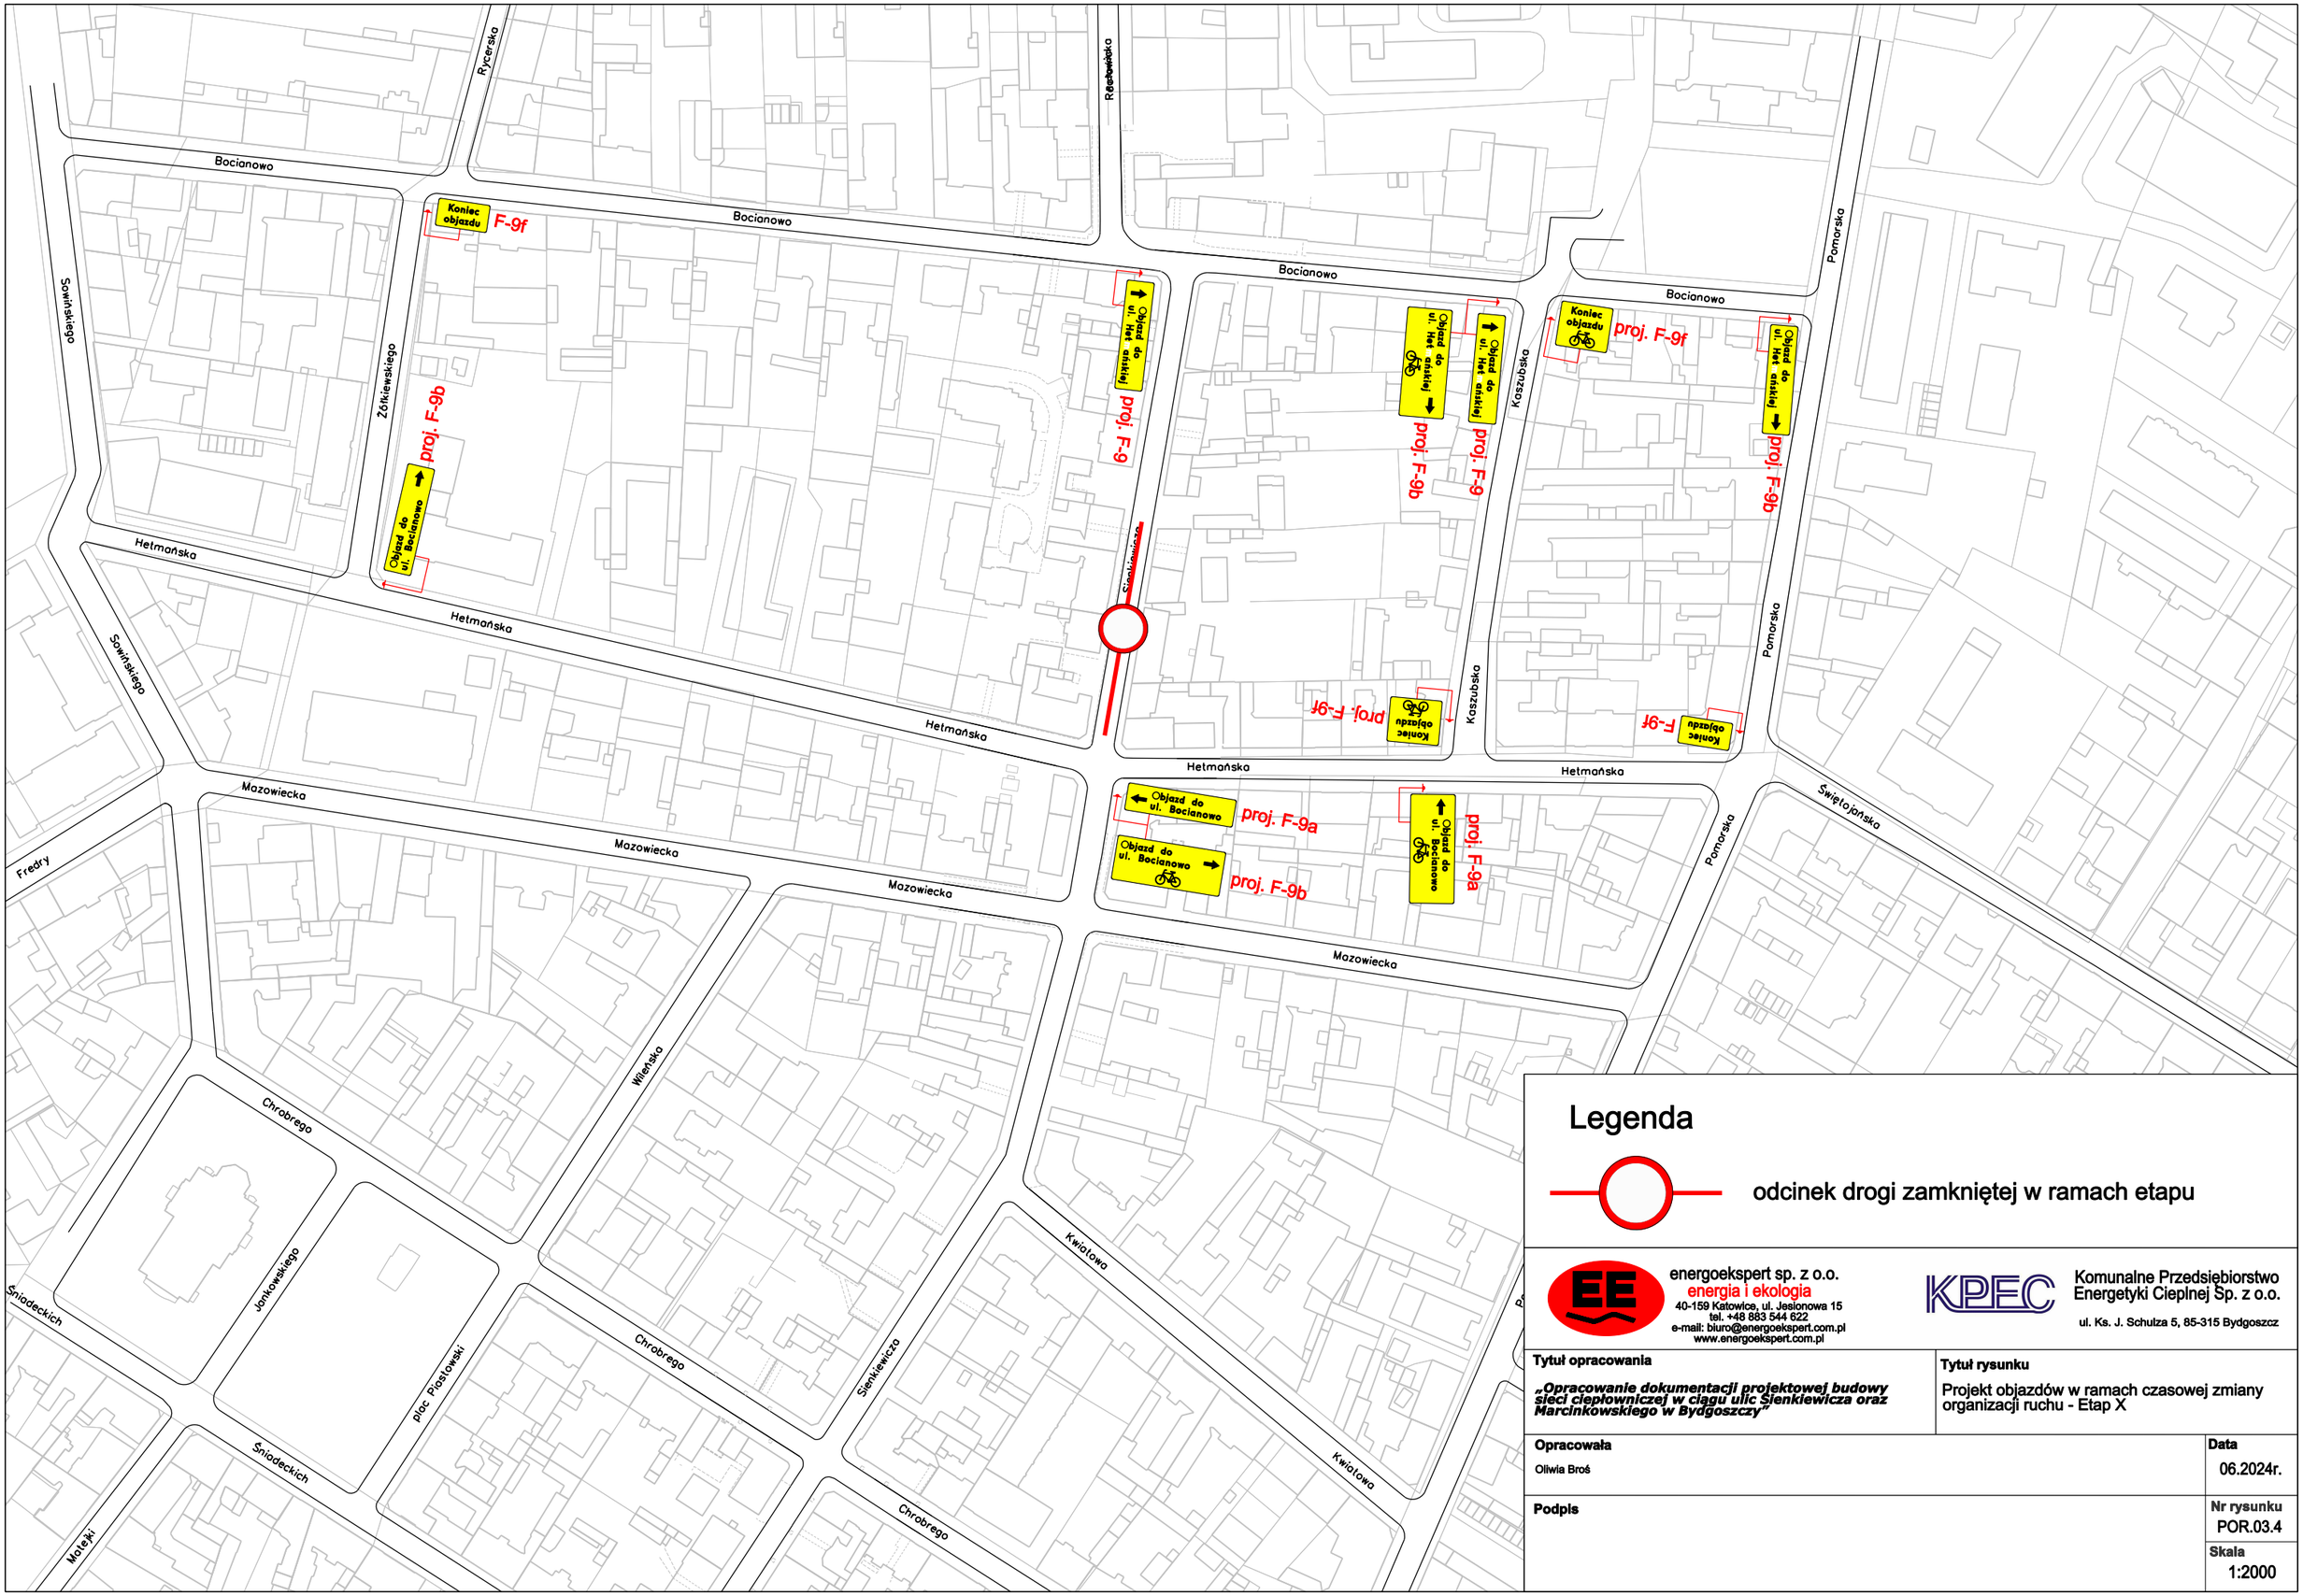

energoekspert sp. z o.o.
energia i ekologia
40-159 Katowice, ul. Jesionowa 15
tel. +48 883 544 622
e-mail: biuro@energoekspert.com.pl
www.energoekspert.com.pl

Komunalne Przedsiębiorstwo Energetyki Cieplnej Sp. z o.o.
ul. Ks. J. Schulza 5, 85-315 Bydgoszcz

Tytuł opracowania

„Opracowanie dokumentacji projektowej budowy sieci ciepłowniczej w ciągu ulic Sienkiewicza oraz Marcinkowskiego w Bydgoszczy"

Tytuł rysunku

Projekt objazdów w ramach czasowej zmiany organizacji ruchu - Etap X

Opracowała

Oliwia Broś

Data

06.2024r.

Podpis

Nr rysunku

POR.03.4

Skala

1:2000