


Przekrój A-A

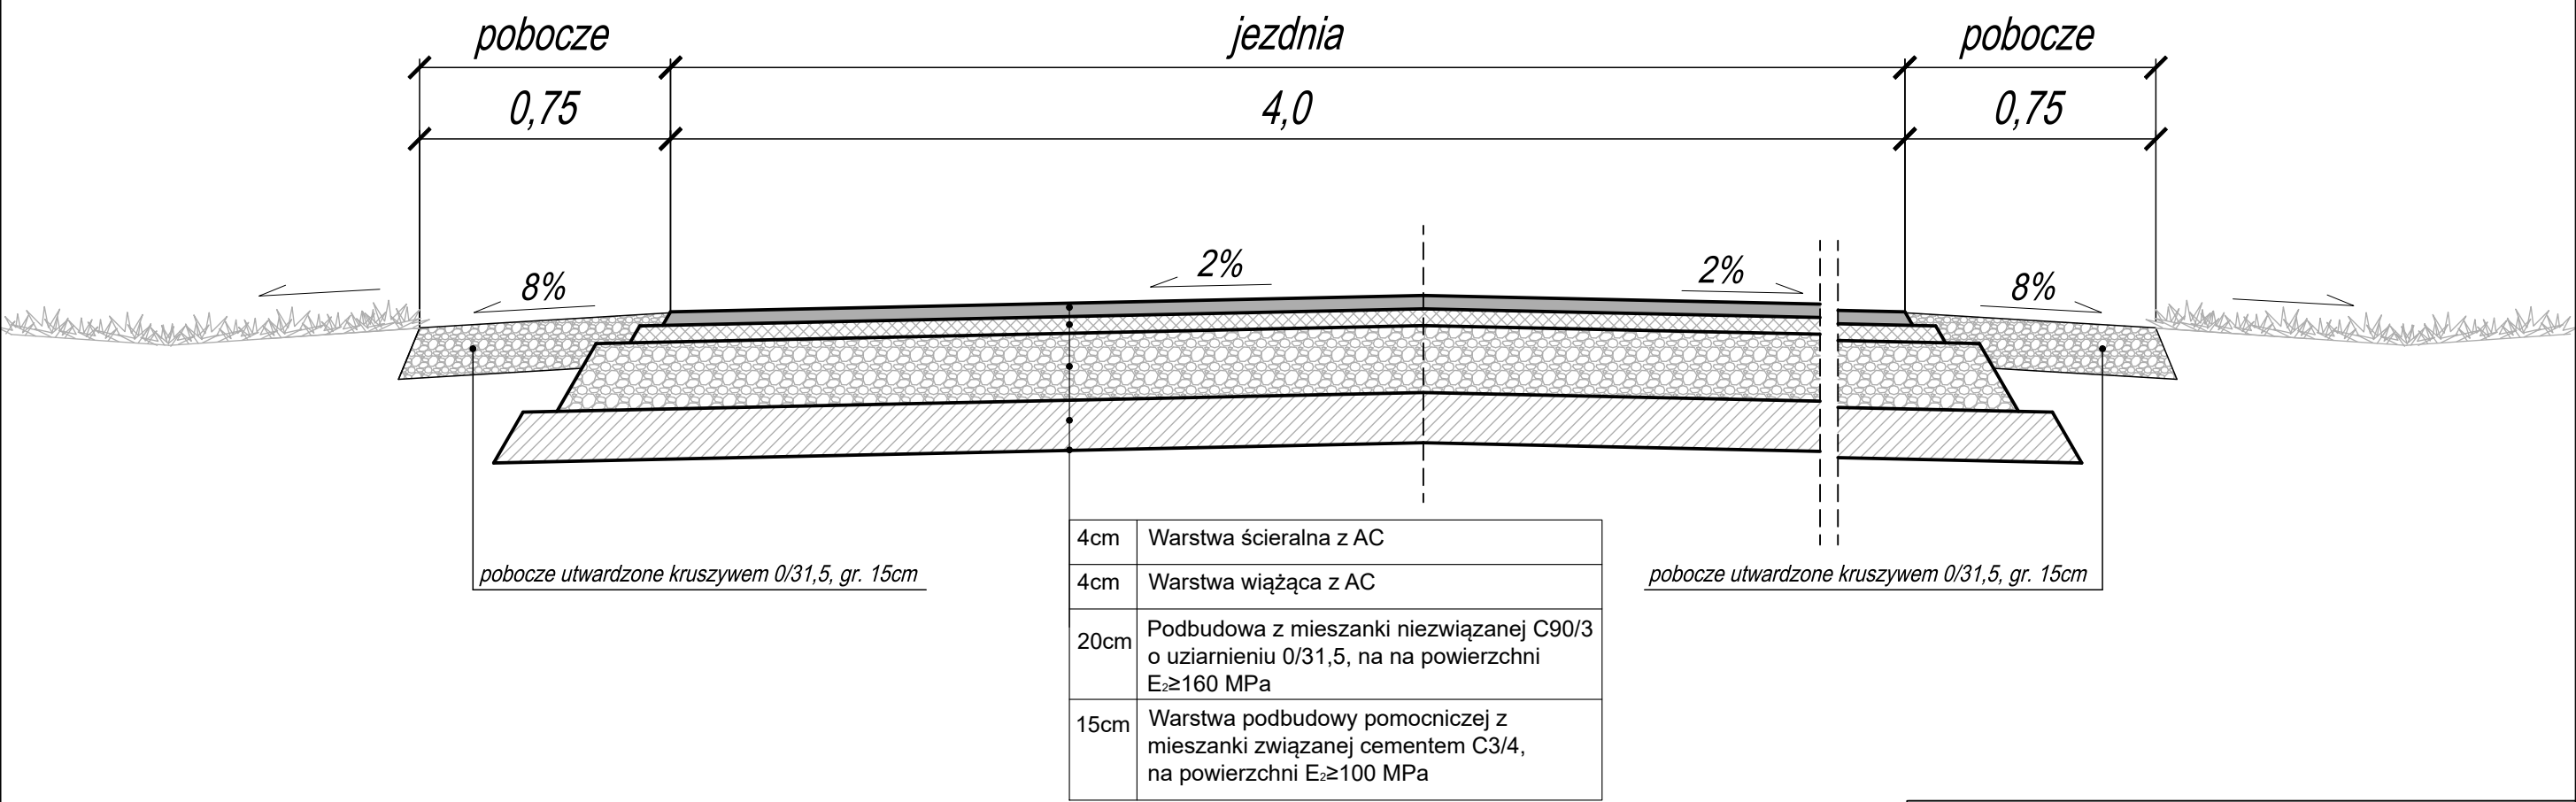

JEDNOSTKA PROJEKTOWA



BIURO INŻYNIERSKIE

Łukasz Widalski

ul. Truskawkowa 5, Szczęśna, 05-600 Grójec

tel. 512 425 611, email: biuroinzynierskie@op.pl

www.bilw.pl

NAZWA OBIEKTU BUDOWLANEGO

Przebudowa drogi gminnej nr 110112W Szczyty - Leopoldów

INWESTOR

Burmistrz Miasta i Gminy Białobrzegi  
Pl. Zygmunta Starego 9, 26-800 Białobrzegi

BRANŻA

Drogowa

FAZA PROJEKTU

PROJEKT WYKONAWCZY

PROJEKTOWAŁ

mgr inż. Łukasz Widalski

NUMER UPRAWNIENIA

MAZ/0143/POOD/12

W SPECJAL. DROGOWEJ

SPRAWDZIŁ

mgr inż. Michał Bodych

NUMER UPRAWNIENIA

MAZ/0393/POOD/11

W SPECJAL. DROGOWEJ

TYTUŁ RYSUNKU

Przekrój poprzeczny typowy

DATA

06.2022

SKALA

1:20

ARKUSZ

1/1

NUMER RYSUNKU

04