




Przekrój a-a

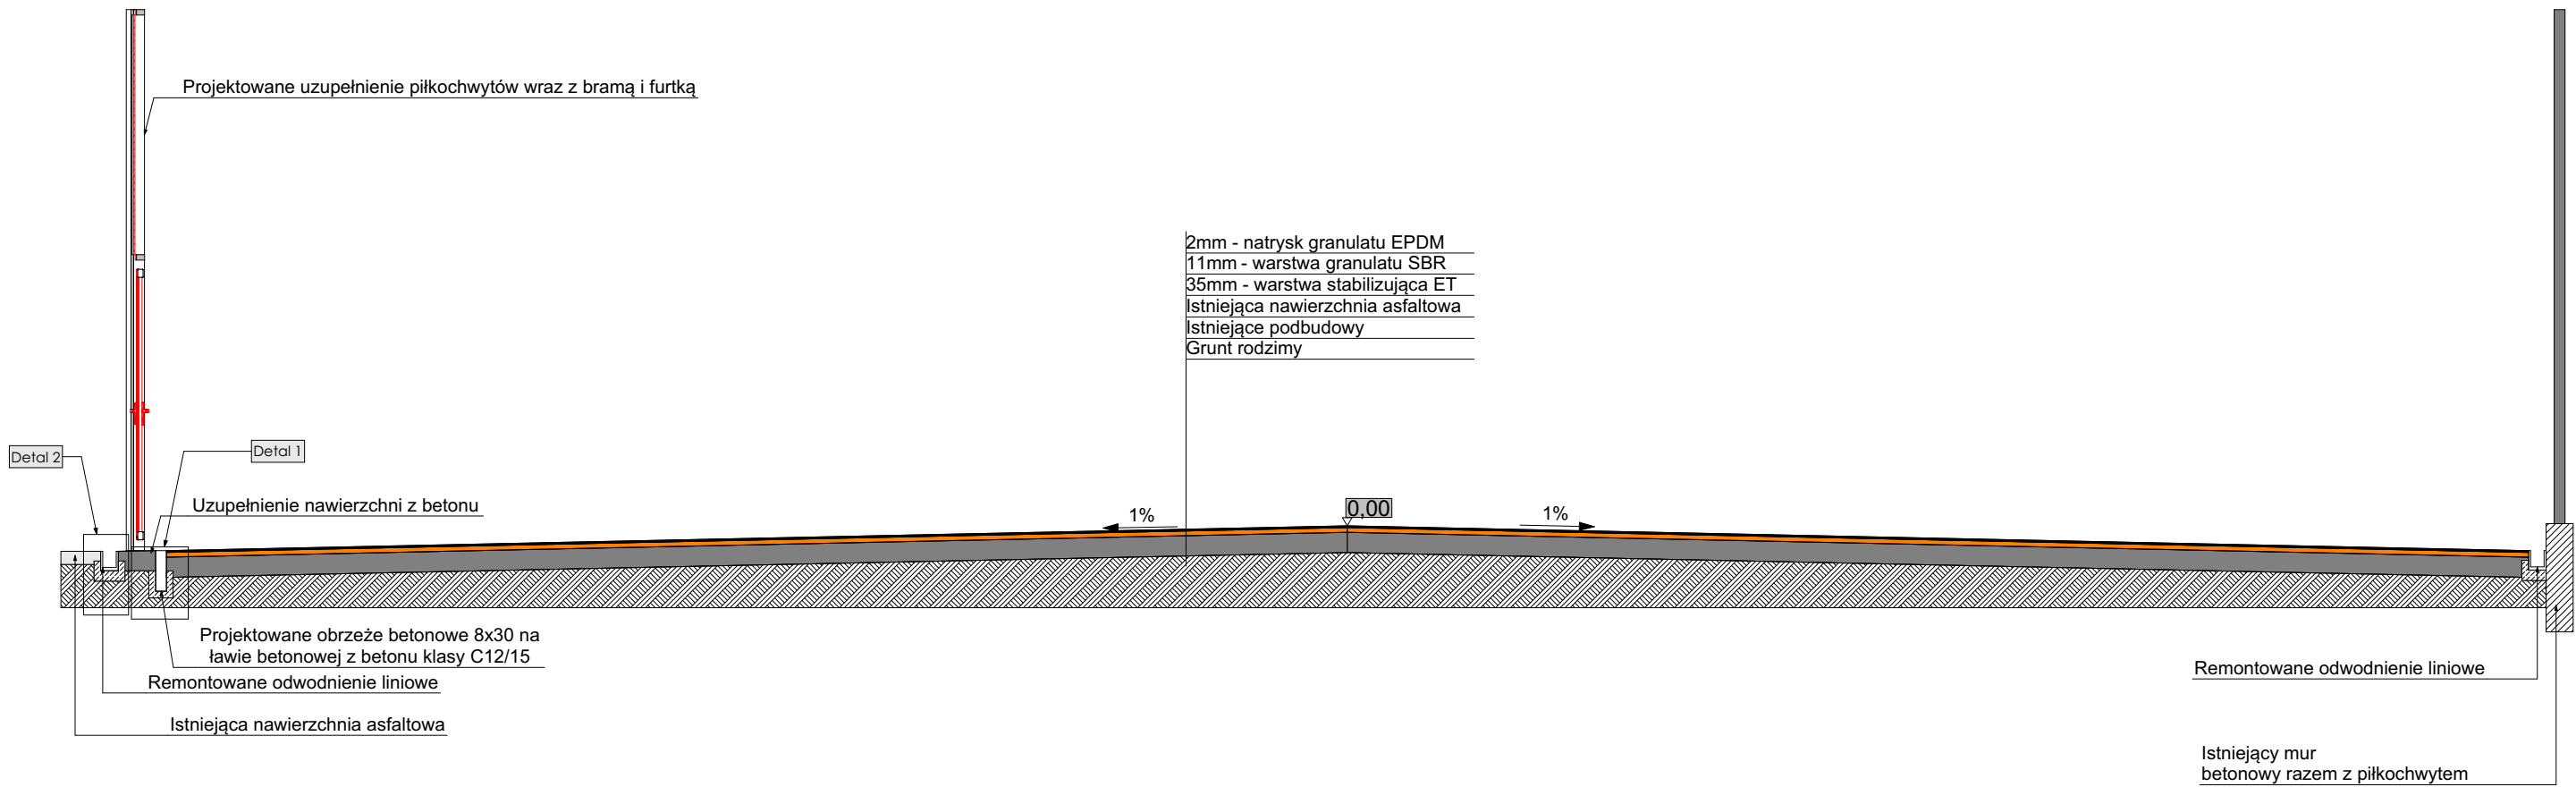

Detal 1

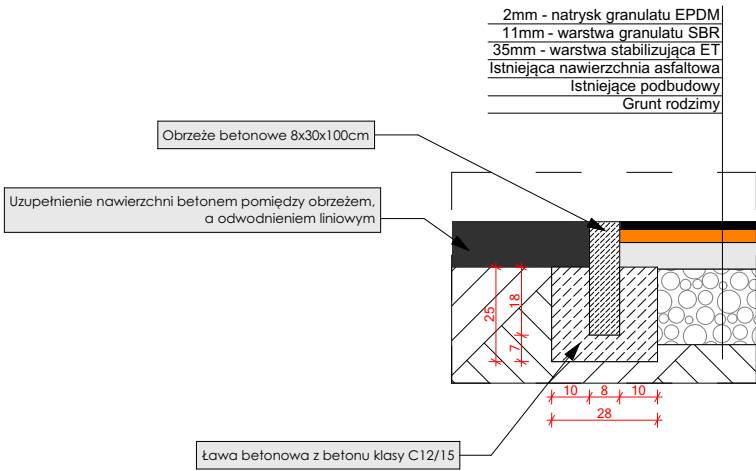


Detal 2

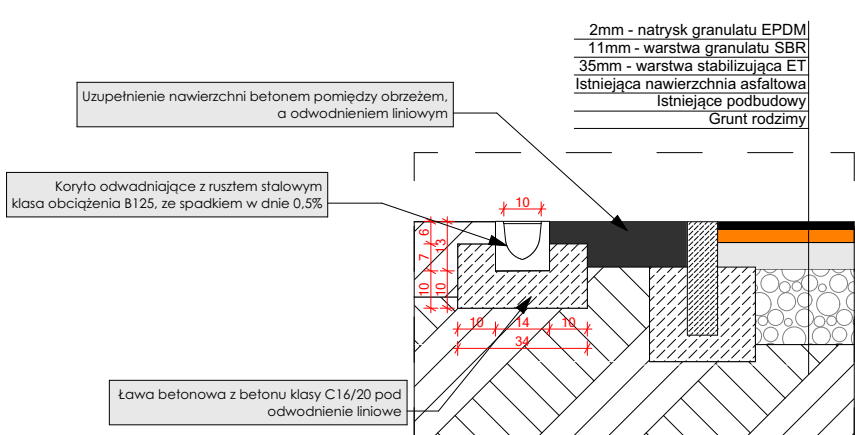

UWAGA:

- 1.Przed przystąpieniem do prac wymiary sprawdzić w terenie.
- 2.Przywołane w dokumentacji technicznej nazwy producentów materiałów, o ile występują, służą wyłącznie do określenia ich ogólnej charakterystyki i nie ograniczają użycia materiałów innych producentów o parametrach nie gorszych od wskazanych w dokumentacji. Wszędzie tam, gdzie w przedmiocie zamówienia występuje nazwa, norma, aprobaty techniczne itp. Zamawiający dopuszcza rozwiązania równoważne z opisywanym. Wykonawca, który powołuje się na rozwiązania równoważne z opisywanym przez Zamawiającego jest obowiązany wykazać, że oferowane przez niego materiały, urządzenia, roboty budowlane spełniają wymagania określone przez Zamawiającego. Ciężar udowodnienia równoważności zaoferowanego przedmiotu spoczywa na Wykonawcy.
- 3.Prace prowadzone przy podziemnym uzbrojeniu terenu należy wykonywać ręcznie przy zachowaniu szczególnej ostrożności. W przypadku odkrycia uzbrojenia terenu nieujętego na mapie należy bezzwłocznie powiadomić jednostkę branżową, której własnością jest dana sieć (uzbrojenie).

<div><div>Chabówka 86A 34-720 Rabka-Zdrój tel.510 158 499 globprojekt@gmail.com</div></div>		Architektura
Inwestor: Gmina Biały Dunajec Jana Pawła II 312 34-425 Biały Dunajec		
Nazwa inwestycji: Remont boiska przy Szkole Podstawowej nr 2 w Białym Dunajcu w ramach zadania inwestycyjnego pn."Modernizacja boiska szkolnego przy Szkole Podstawowej nr 2 w Białym Dunajcu"		
Lokalizacja inwestycji: ul. Miłośników Podhala 23, 34-425 Biały Dunajec, dz. o nr ewid. 3928/6		
Tytuł arkusza: Przekrój a-a		
Faza: Remont		
Opracował: mgr inż. Mateusz Bobak nr ewid. MAP/0104/WBKb/20		Podpis:
Skala rysunku:		
1:20/50		
3		04.2024r.