



## Przekrój A-A'

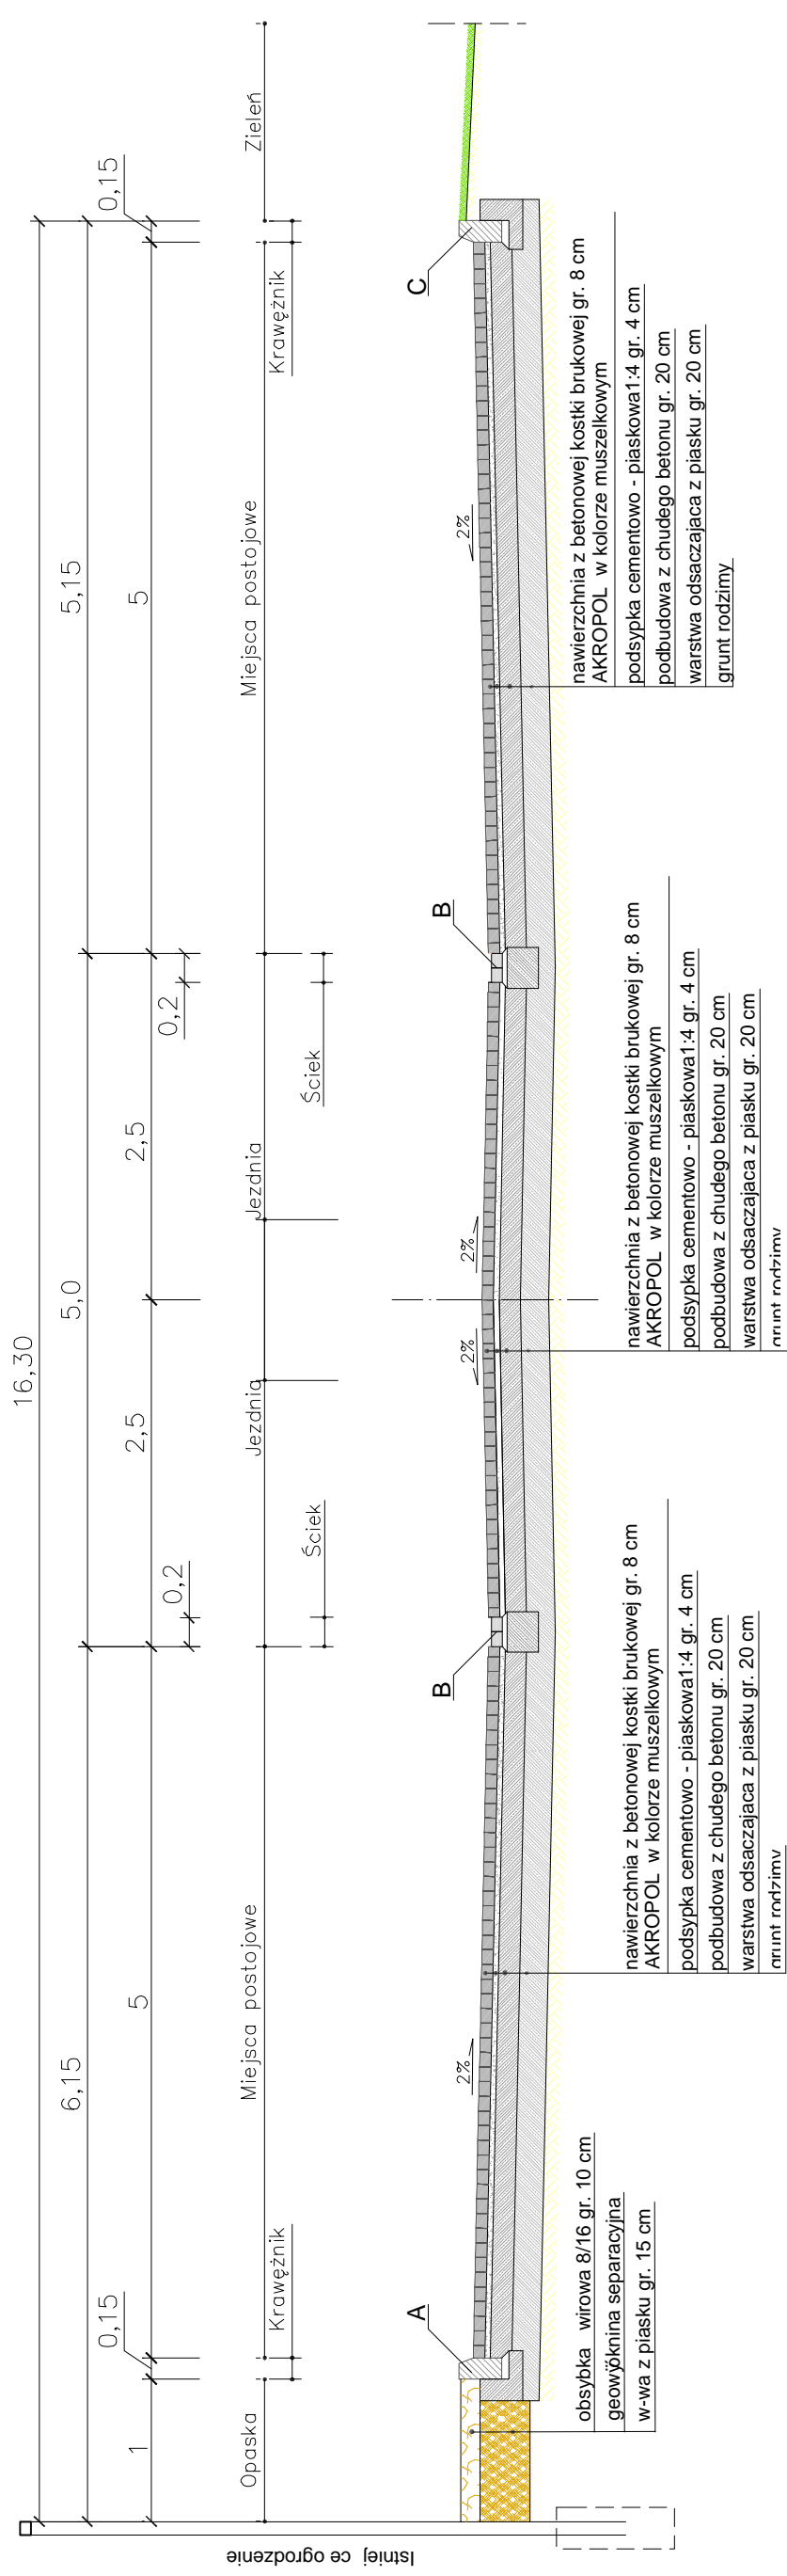


## Układ ułożenia kostki

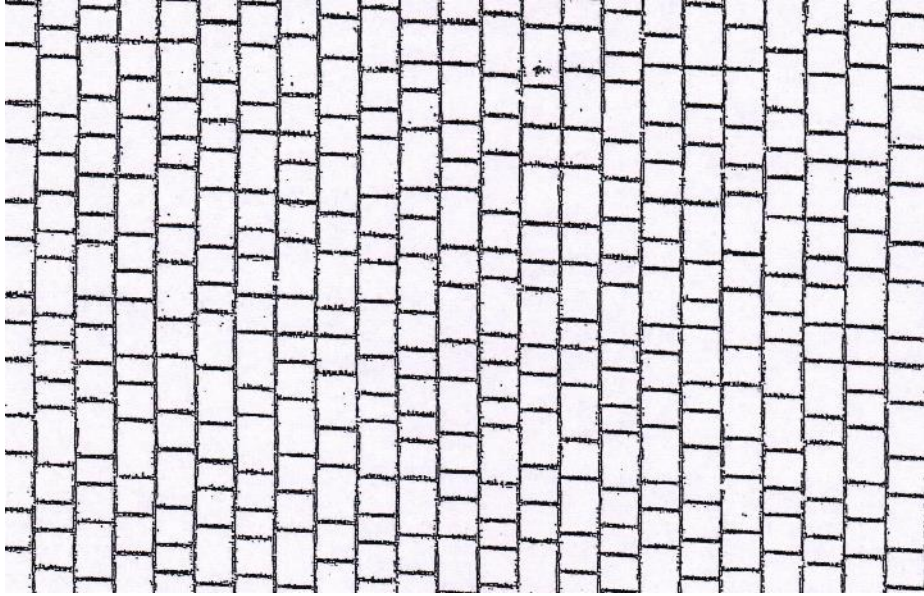


*Kierunek  
jazdy*


*Szczegół A posadowienia  
krawężnika ulicznego  
skala 1:10*

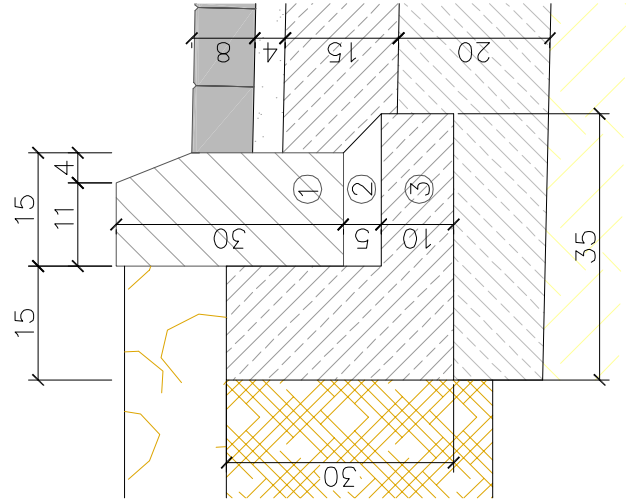

*Szczegół B posadowienia  
ścieku ulicznego  
skala 1:10*

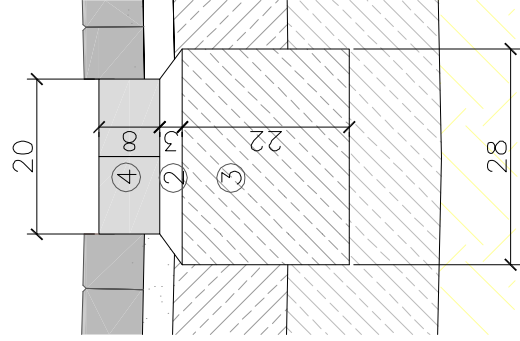

*Szczegół C posadowienia  
krawężnika ulicznego  
skala 1:10*

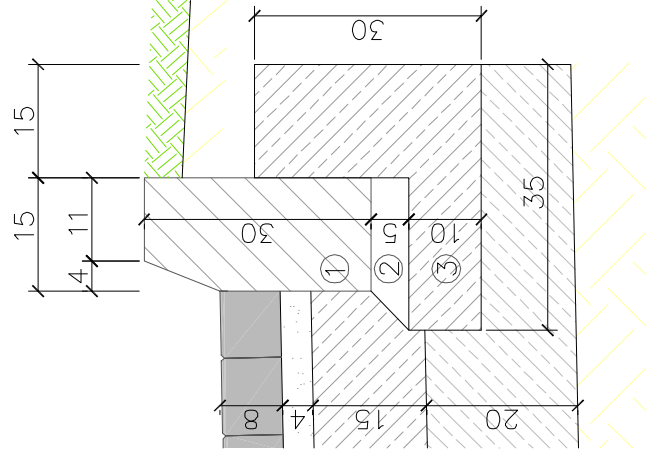

|  |  |   |  |          |           |
|--|--|---|--|----------|-----------|
| <div><div>Pracownia projektowa</div><div><div>AG</div><div>PROJEKT</div></div></div> |  | <div><div>Agnieszka Maciejewska</div><div>62-530 Kazimierz Biskupi, ul. Lipowa 11</div><div>tel. 605 837 145</div><div>email: agprojekt75@gmail.com</div></div> |  |          |           |
|  |  | NIP 665-188-11-11    REGON 302327782  |  |          |           |
| Nazwa obiektu  |  | BUDOWA PARKINGU PRZY KO    CIELE W MIEJSCOWO    CI<br>KRYSKOWICE, gm. WIERZBINEK  |  |          |           |
| Adres obiektu  |  | miejscowo    Kryszkowice, gm. Wierzbinek<br>dz nr ewid 70/18 obr    b Kryszkowice   |  | skala    | 1:50      |
| Tre    rysunku   |  | PRZEKROJE NORMALNE  |  | nr rys.  | D.03      |
| Nazwa i adres inwestora  |  | GMINA WIERZBINEK<br>62-619 Sadlno<br>Plac Powsta    ców Styczniowych 110  |  | data     | 10 - 2020 |
| Autorzy  |  | imi i nazwisko  |  | nr umowy |           |
| Projektowa   |  | mgr in .Ireneusz Slawiszski<br>WKP/0123/PWOD/16   |  | faza     | PB        |
|  |  | specjalno   |  | Podpis   |           |
|  |  | Drogowa   |  |          |           |