


# INSTALACJA KS - PROFIL KS1 - KS3

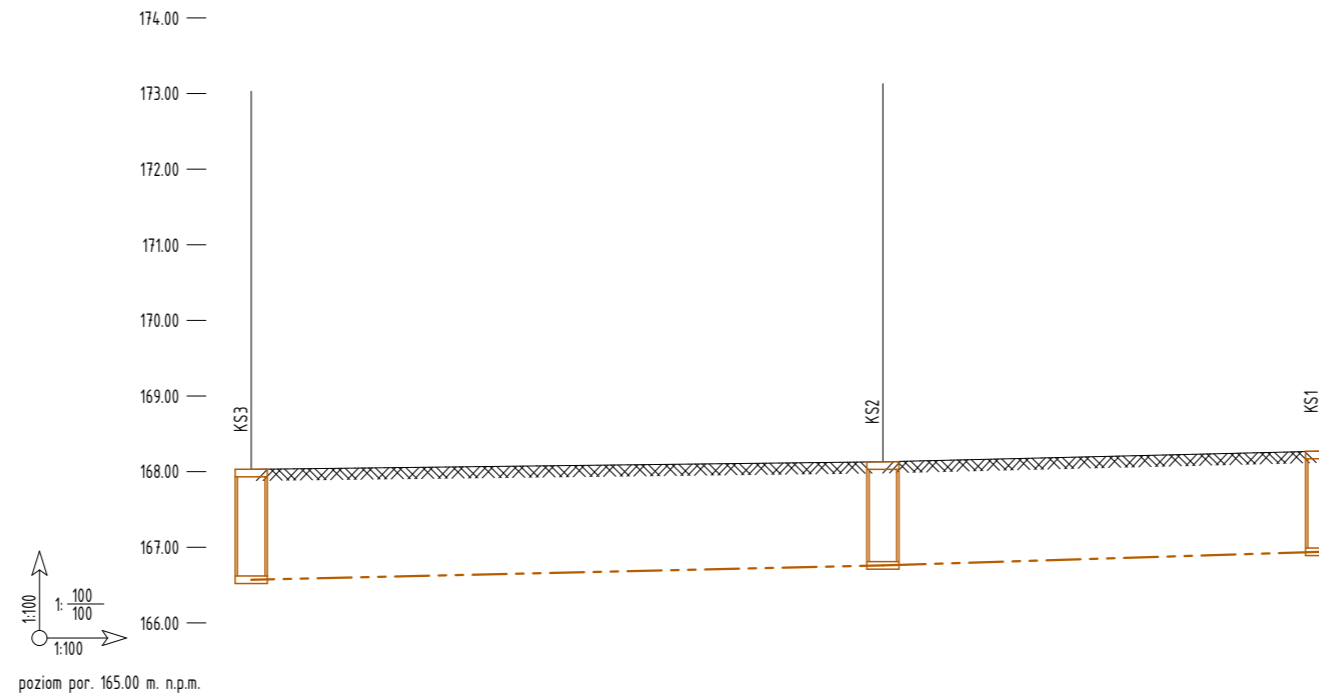

RZĘDNA TERENU [m]	168.03	168.13	168.27
RZĘDNA DNA RUROCIĄGU [m]	166.57	166.76	166.94
ZAGŁĘBIENIE DNA [m]	1.46	1.37	1.33
MATERIAŁ/SPADEK	PVCØ160 i=2.3%		PVCØ160 i=3.1%
DŁUGOŚĆ [m]	8.35	5.80	
ODLEGŁOŚĆ [m]	0.00	8.35	14.15
WĘZEŁ	S1	S2	S3
PIKIETAŻ	0+000		

## PROJEKT TECHNICZNY - INSTALACJE SANITARNE

Temat opracowania:

**Rozbudowa i przebudowa budynku przedszkola wraz ze zmianą sposobu użytkowania jego części i przeznaczeniem na żłobek**

Adres inwestycji:

jedn. ewid. 181204\_2 Krzeszów ; obręb 0009 Krzeszów Osada  
dz. nr weid. 626, 524/1, 624/7 (id. działki 181204\_2.0009.626, 181204\_2.0009.524/1, 181204\_2.0009.624/7)

Projektant

**mgr inż. Leszek Konopka**

Nr uprawnień

**PDK/0058/POOS/22**

Podpis

Sprawdził

**mgr inż. Wojciech Franczyk**

**PDK/0068/PWOS/21**

Tytuł rysunku

**INSTALACJA KS - PROFIL KS1 - KS3**

Skala  
**1:50**

Data: **12.2023**