INWENTARYZACJA
RZUT POMIESZCZEŃ
skala 1:50

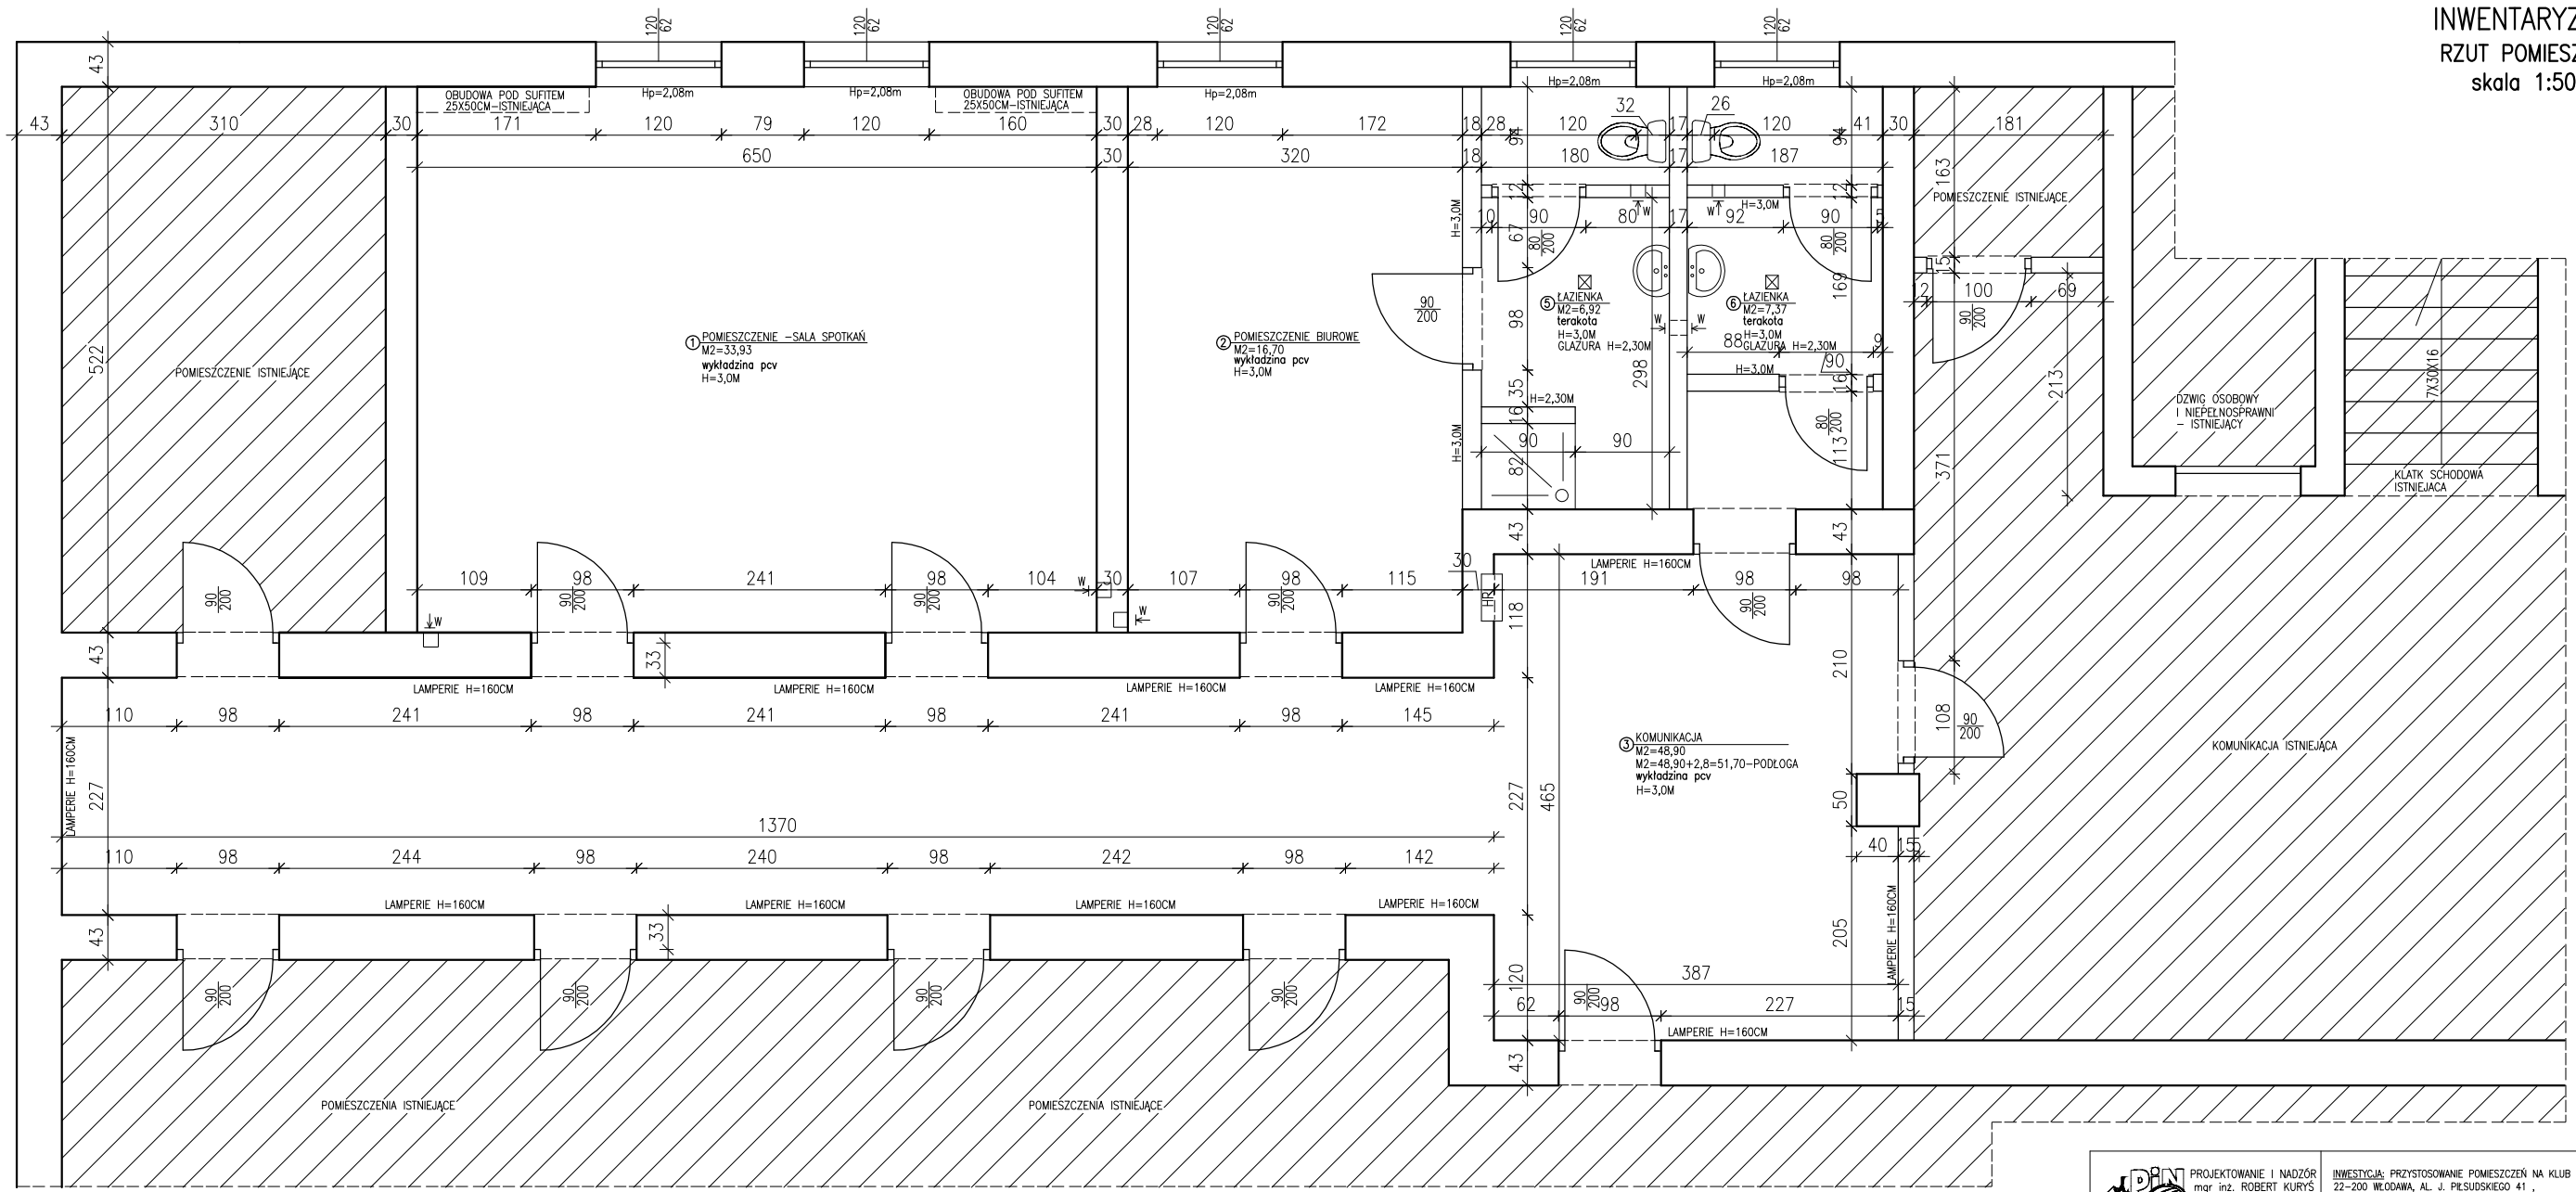

OZNACZENIA:

— **CZĘŚĆ NIE OBJETA OPRACOWANIEM**

POWIERZCHNIA UŻYTKOWA M2=64,92
POMIESZCZENIA NR– 2,3,4,5

Program użytkowy:

3– Komunikacja	m2= 48,90
Razem:	m2= 48,90

Program użytkowy:

1– Pomieszczenie–sala spotkań	m2= 33,93
2– Pomieszczenie biurowe	m2= 16,70
5– Łazienka	m2= 6,92
6– Łazienka	m2= 7,37
Razem:	m2= 64,92

PROJEKTOWANIE I NADZÓR
mgr inż. ROBERT KURYŚ
22–200 WŁODAWA

BIURO PROJEKTOWE
UL. MICKIEWICZA 7A
TEL/FAX (82) 5722165
TEL KOM. 601 165 975
e–mail:robert–kurys@wp.pl

INWESTYCJA: PRZYSTOSOWANIE POMIESZCZEŃ NA KLUB "SENIOR+"
22–200 WŁODAWA, AL. J. PIŁSUDSKIEGO 41 ,
NA DZIAŁKACH NR 567,568,569,570,571
JEDNOSTKA EWIDENCYJNA: 061901_1.0001 MIASTO WODAWA

INWESTOR: GMINA MIEJSKA WŁODAWA
22–200 WŁODAWA, AL. J. PIŁSUDSKIEGO 41

FAZA: INWENTARYZACJA

RYSUNEK		SKALA	NR
RZUT POMIESZCZEŃ		1:50	INW.–1
FUNKCJA	IMIĘ I NAZWISKO	NR UPRAWNIEŃ	DATA	PODPIS
Projektant w specjalności konstrukcyjno–budowlanej do projektowania bez ograniczeń	inż.Jan Kurys	91/69 980/CH/92	20.04.2023R	
Opracował: br. konstr.–bud, architekt.	mgr inż. Robert Kurys	7342/CH/10/98	20.04.2023R	