

Prezydent Miasta Bydgoszczy
ul. Jezuicka 1
85-102 Bydgoszcz
tel. 52 5858367

Województwo: kujawsko-pomorskie
Powiat: M. BYDGOSZCZ
Gmina: M. Bydgoszcz
Jednostka ewidencyjna: 046101_1, Miasto Bydgoszcz
Obręb: 0303, 0303

Nr kancelaryjny: WMG-I.6621.830.2019

WYPIS Z REJESTRU GRUNTÓW

Nr jednostki rejestrowej: G.239

własność, udział: 1/1
GMINA BYDGOSZCZ

Arkusz mapy	Numer działki	Bliższe określenie położenia	Opisy użytków	Ozn. użyt. i kont. klas.	Powierzchnia		Nr KW lub oznaczenie innych dok.
					użytków w ha	działki w ha	
	73	BYDGOSZCZ, ul. Mochelska	Tereny rekreacyjno-wypoczynkowe	Bz	0.1288	0.1288	BY1B/00048011/5
Id. dz.: 046101_1.0303.73 Wartość: -, Rejon statystyczny: 090040							
	74	BYDGOSZCZ, ul. Mochelska	Tereny rekreacyjno-wypoczynkowe	Bz	0.0943	0.0943	BY1B/00048011/5
Id. dz.: 046101_1.0303.74 Wartość: -, Rejon statystyczny: 090040							
	75	BYDGOSZCZ, ul. Mochelska	Tereny rekreacyjno-wypoczynkowe	Bz	0.5778	0.5778	BY1B/00048011/5
Id. dz.: 046101_1.0303.75 Wartość: -, Rejon statystyczny: 090040							
	77/2	BYDGOSZCZ, ul. Obozowa	Tereny rekreacyjno-wypoczynkowe	Bz	1.5599	1.5599	BY1B/00048011/5
Id. dz.: 046101_1.0303.77/2 Wartość: -, Rejon statystyczny: 090040							
	138/3	BYDGOSZCZ, ul. Mochelska	Tereny rekreacyjno-wypoczynkowe	Bz	0.0801	0.0801	BY1B/00048011/5
Id. dz.: 046101_1.0303.138/3 Wartość: -, Rejon statystyczny: 090040							
Razem:					2.4409	2.4409	

Sporządził(a): Joanna Suszek-Zabrocka, według stanu na dzień: 2019-02-12

Nr zlecenia: WMG-I.841-1/2019



Z OP. PREZYDENTAMIASTA

Joanna Suszek-Zabrocka
Inspektor w Wydziale

2019-02-12
(Imię i Nazwisko oraz stanowisko służbowe osoby reprezentującej organ)
Data i podpis


Prezydent Miasta Bydgoszczy
ul. Jezuicka 1
85-102 Bydgoszcz
tel. 52 5858367

Województwo: kujawsko-pomorskie
Powiat: **M. BYDGOSZCZ**
Gmina: **M. Bydgoszcz**
Jednostka ew.: **046101_1 - Miasto Bydgoszcz**
Obręb: **0303 - 0303**
Arkusze mapy: -
Numer działki: **74, 73, 75, 77/1, 77/2, 138/3**

Nr sprawy: WMG-I.6621.830.2019

WYRYS Z MAPY EWIDENCYJNEJ

Skala 1:2000

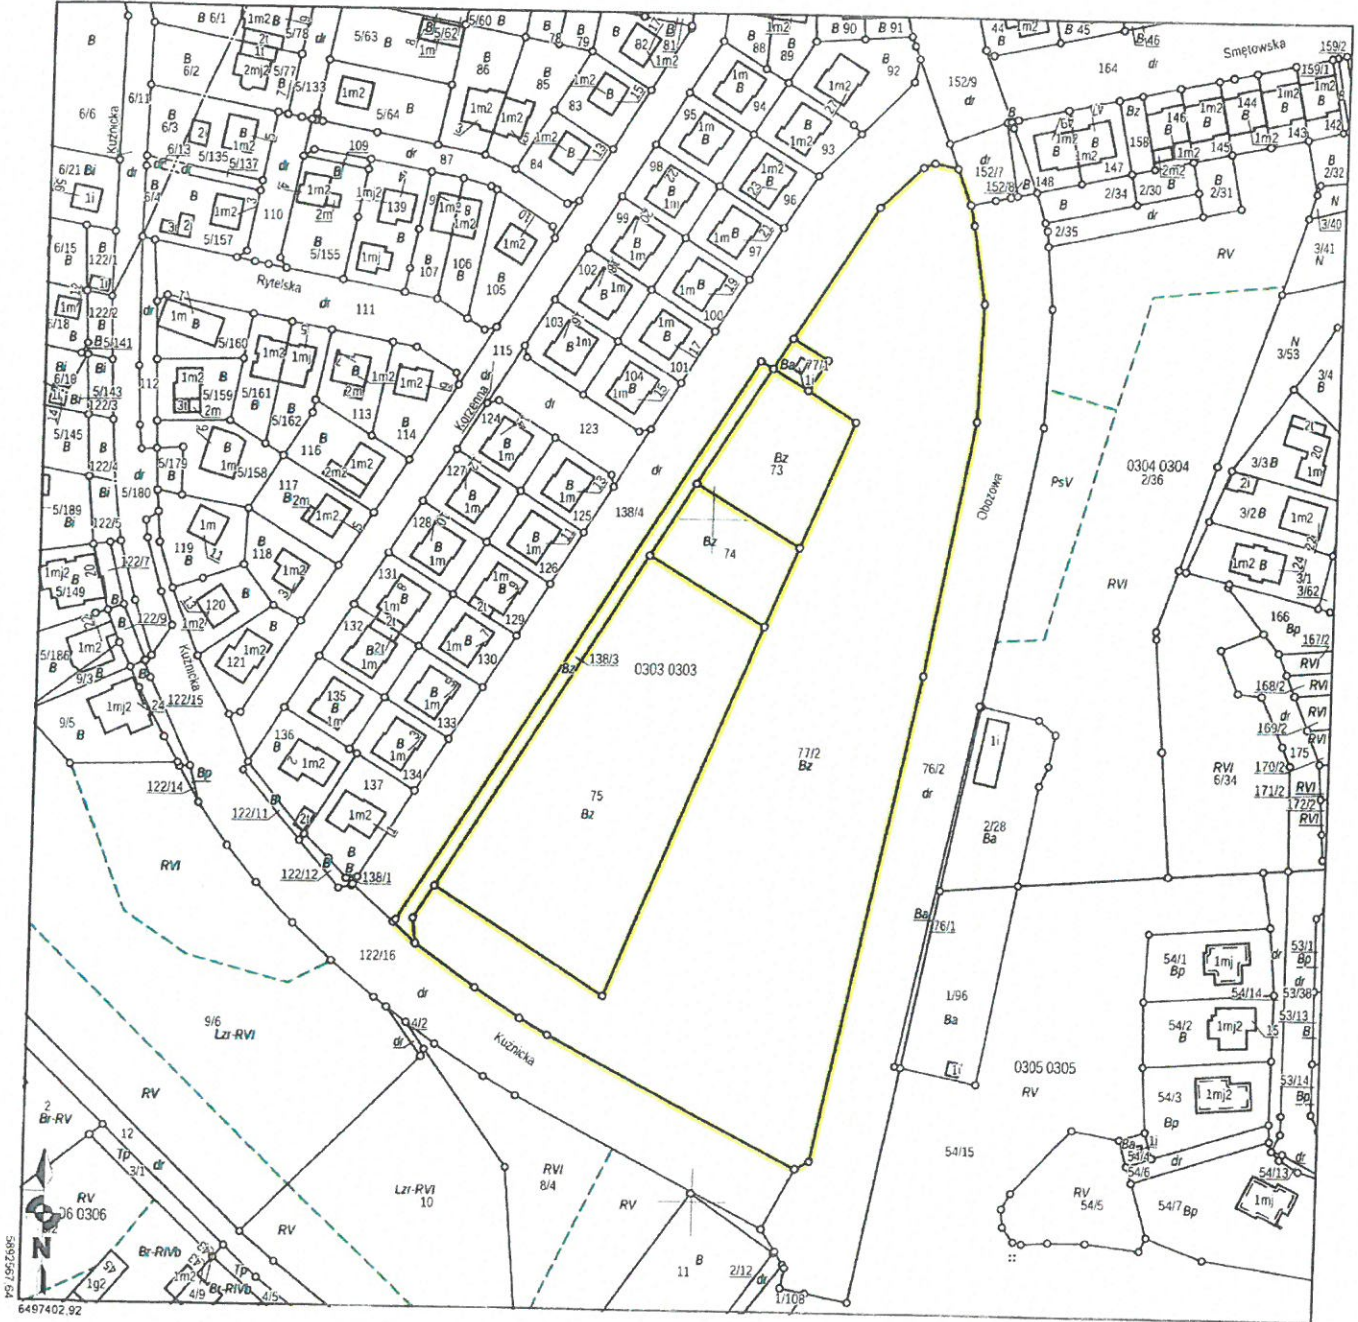

Sporządził(a): Joanna Suszek-Zabrocka, według stanu na dzień: 2019-02-12
Adnotacje:



(Imię i nazwisko oraz stanowisko służbowe osoby reprezentującej organ)

PREZIDENT MIASTA
Joanna Suszek-Zabrocka
 (Data i podpis)