

Nadlesnictwo Myslenice  
Nazwa kompleksu: Czerniawa  
Pr. Działu XVII B  
AK 16.


128

Województwo nowosądeckie  
Powiat Myslenice  
Lubień

# SZKIC GRANICZNY

Nr 178 806

Grunty

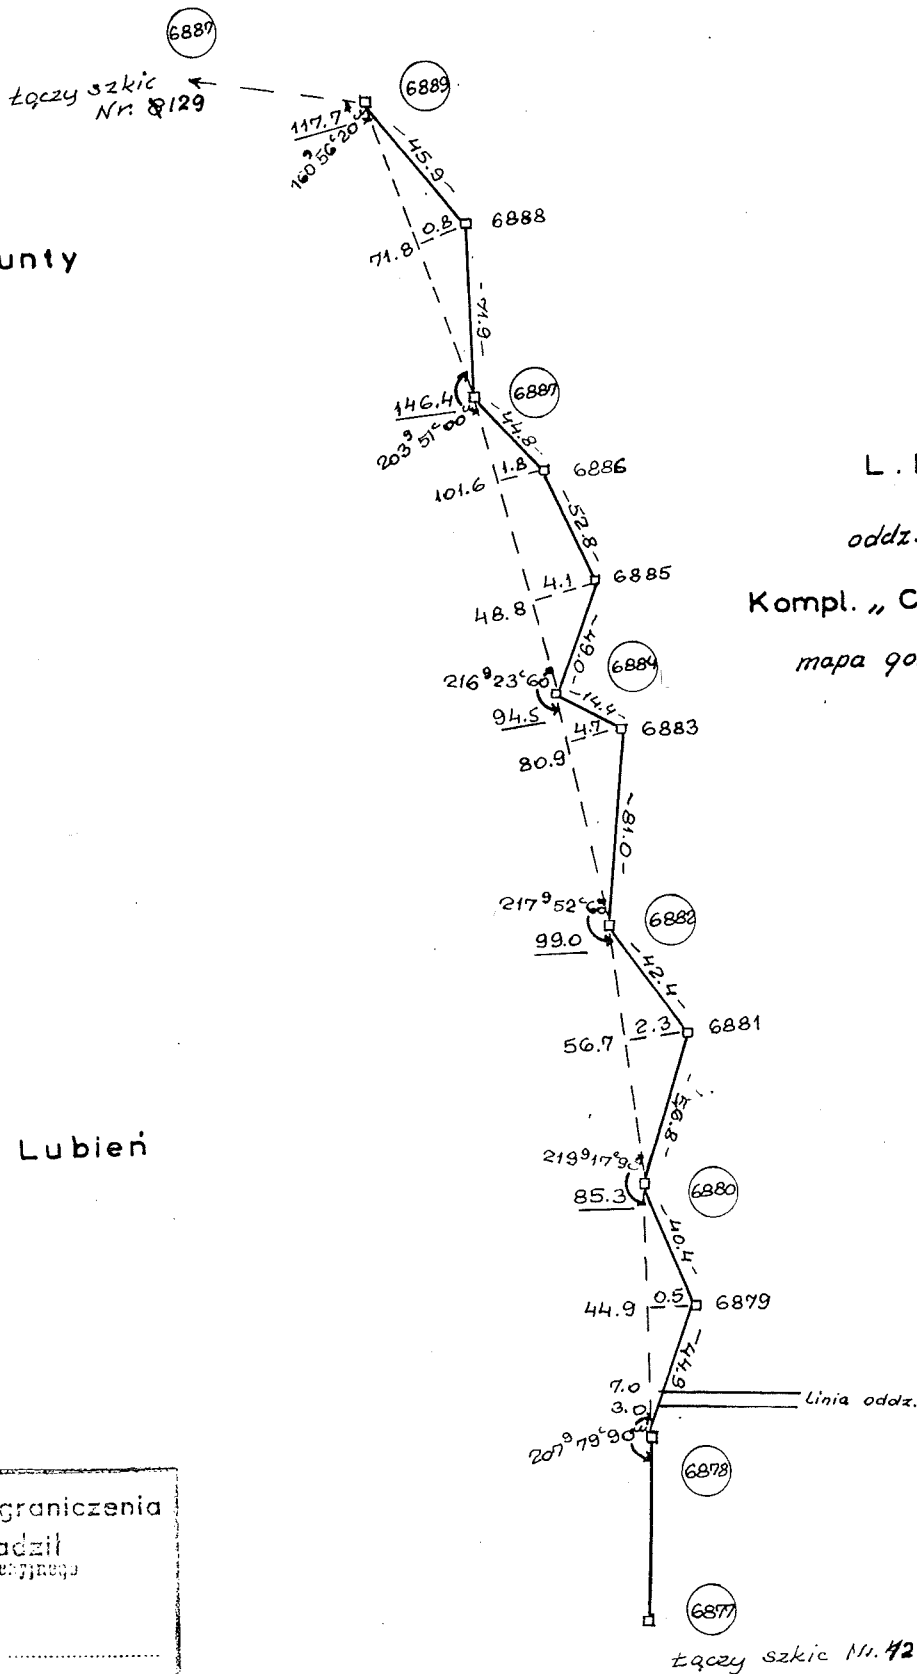

Aktualizacja rozgraniczenia  
przeprowadził  
Mierzownik Zespołu Geodezyjnego

Zbigniew Mika  
Data wykonania .....

Sporządził: Z. Folański  
Sprawdził: T. S.