


Okręg. Zarząd L. P. Kraków.
 N-ctwo Myslenice
 Woj. M. Krakowskie
 Gmina Lubień
 Wieś Ur. Ks. Las

SZKIC GRANICZNY Nr 483

załącznik do protokołu granicznego Nr
 z dnia 196.....

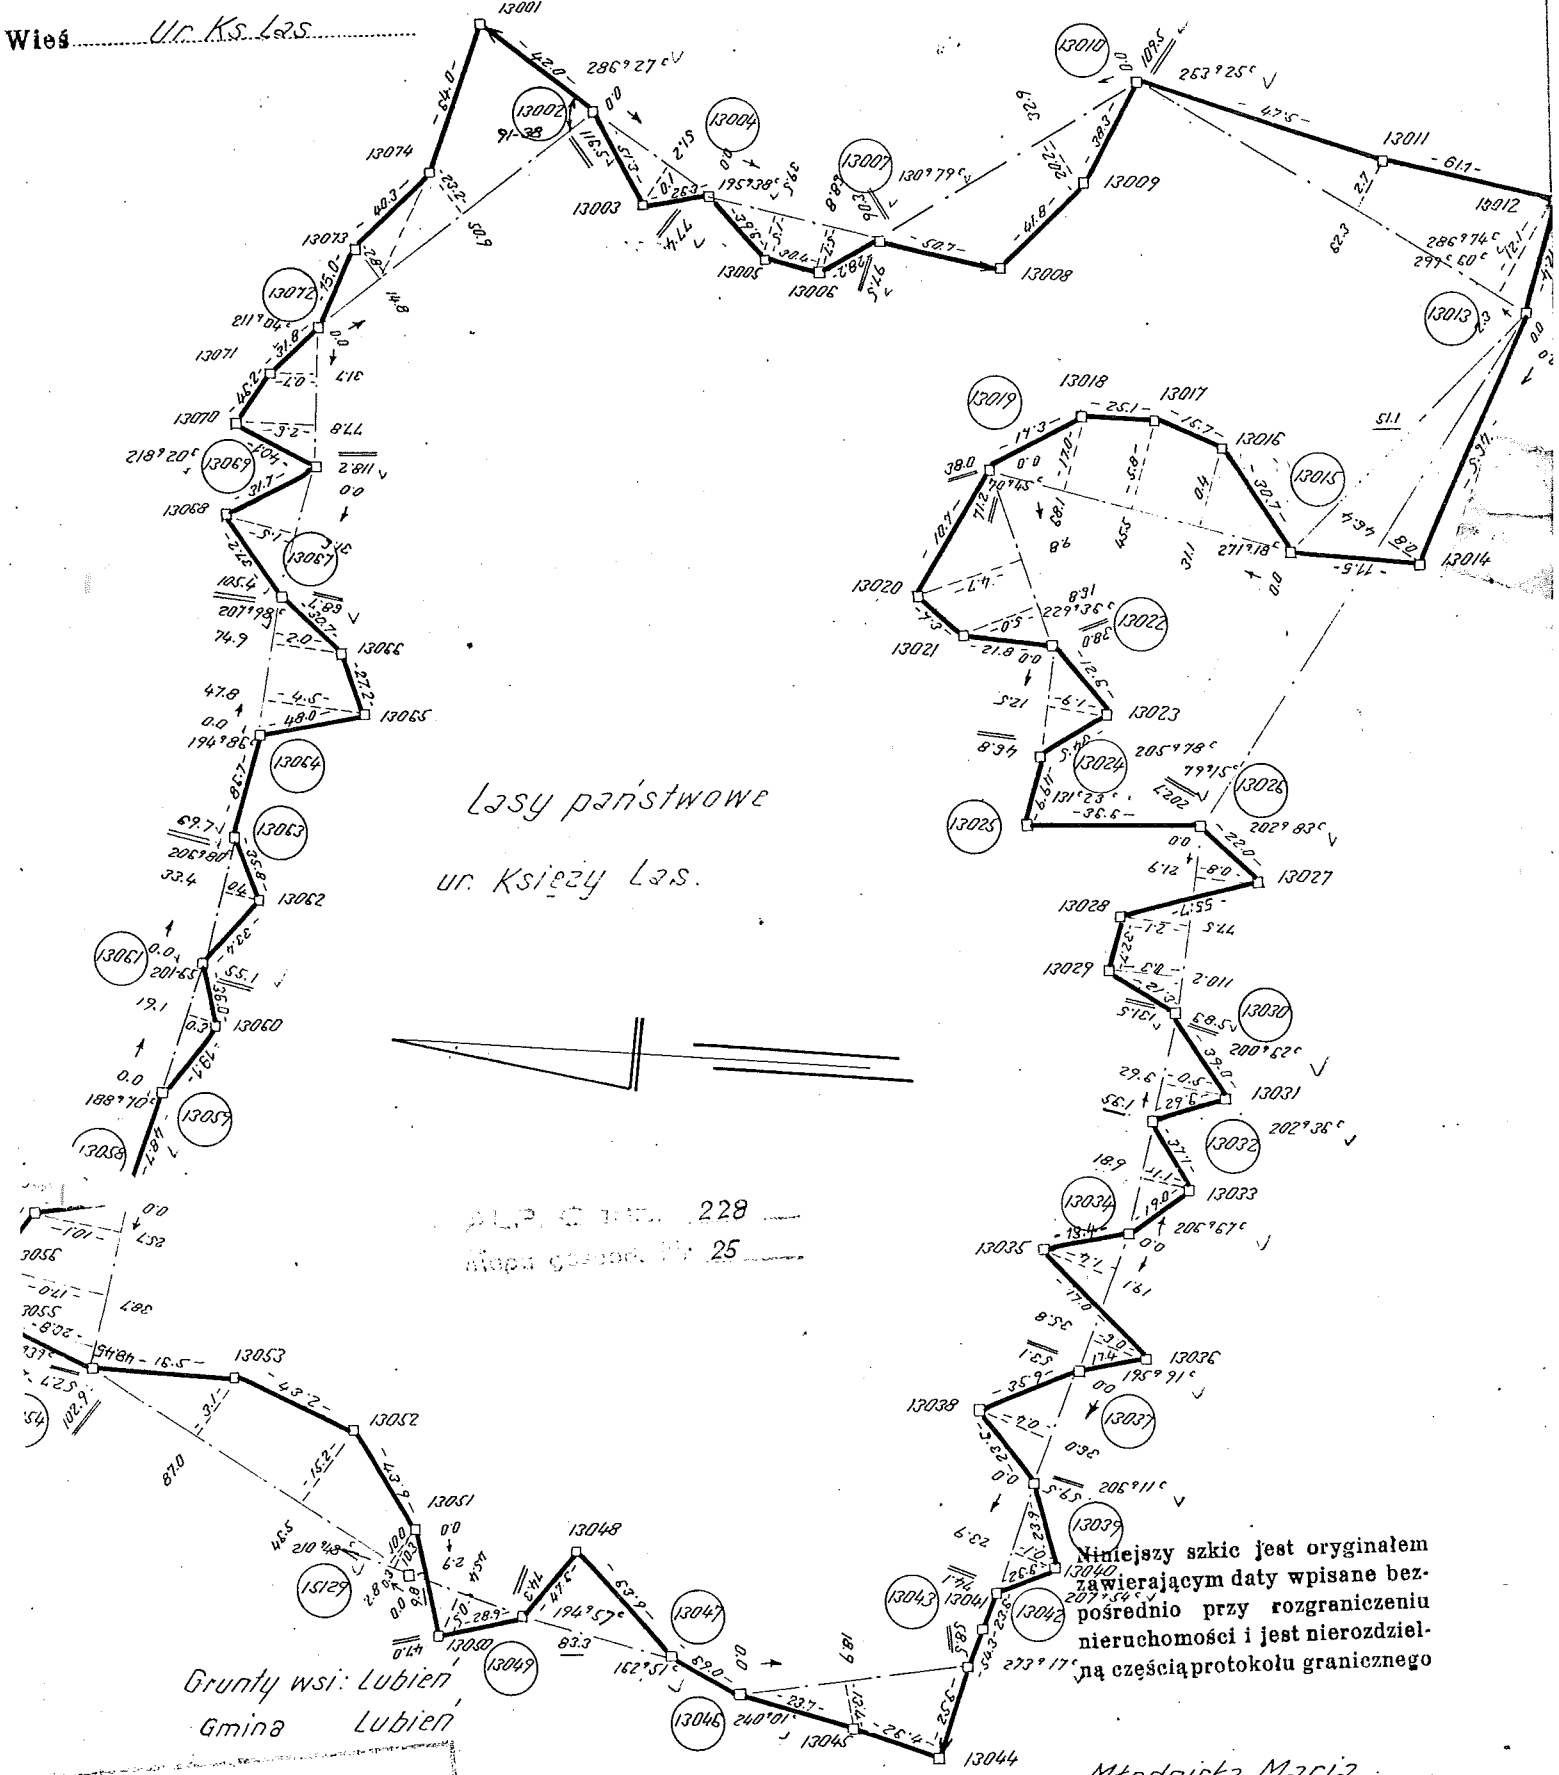

Niniejszy szkic jest oryginałem
 zawierającym daty wpisane bez-
 pośrednio przy rozgraniczeniu
 nieruchomości i jest nierozdziel-
 ną częścią protokołu granicznego

Młodnicka Maria
 St. służb. i podpis techn. wykonawcy rozgr.

Antygrafia
 przeprowadził
 Poligrafikax z. 211 2250
 Data wykonania 23-I-74c