STUDNIA WODOMIERZOWA ŻELBETOWA C–20

Średnica wewn. = 1000 mm

Wysokość = 2000 mm

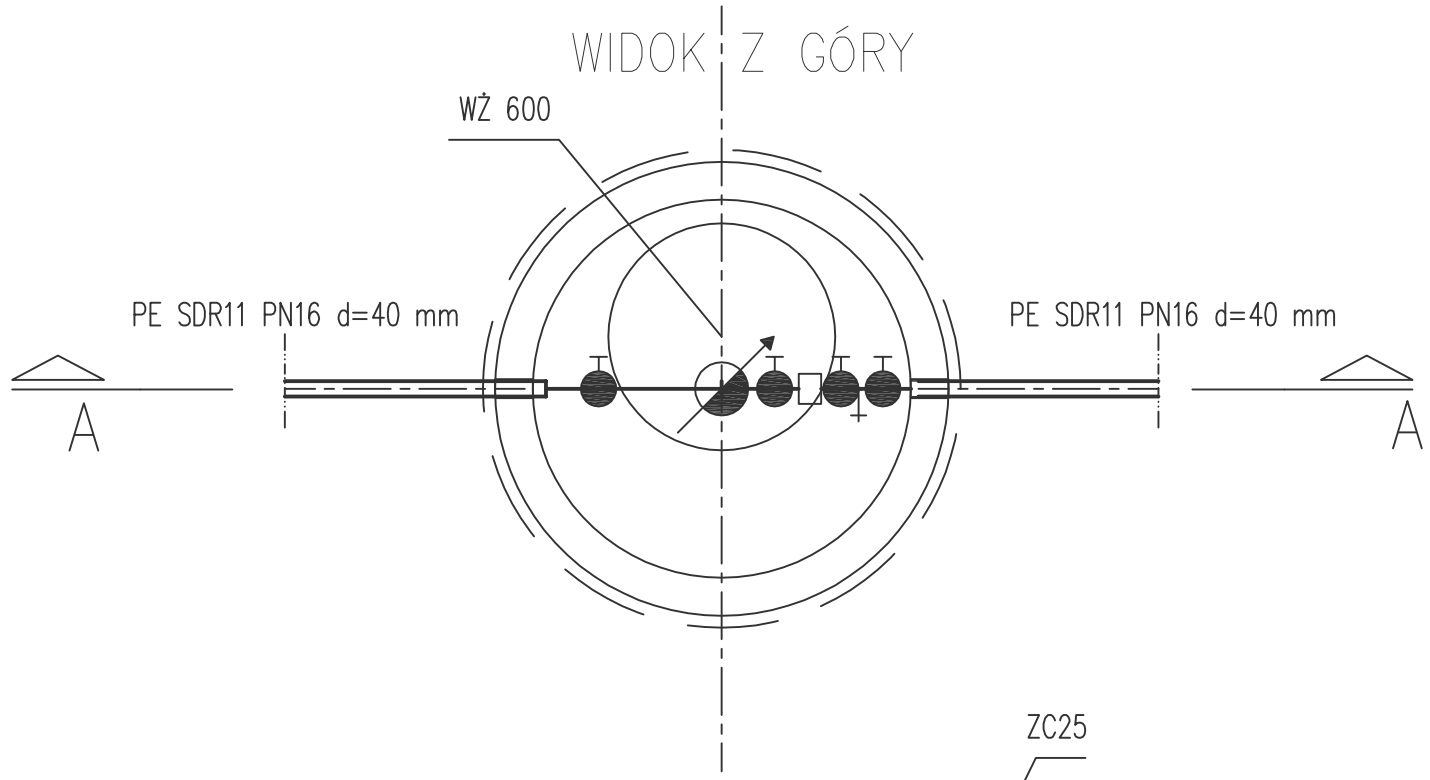

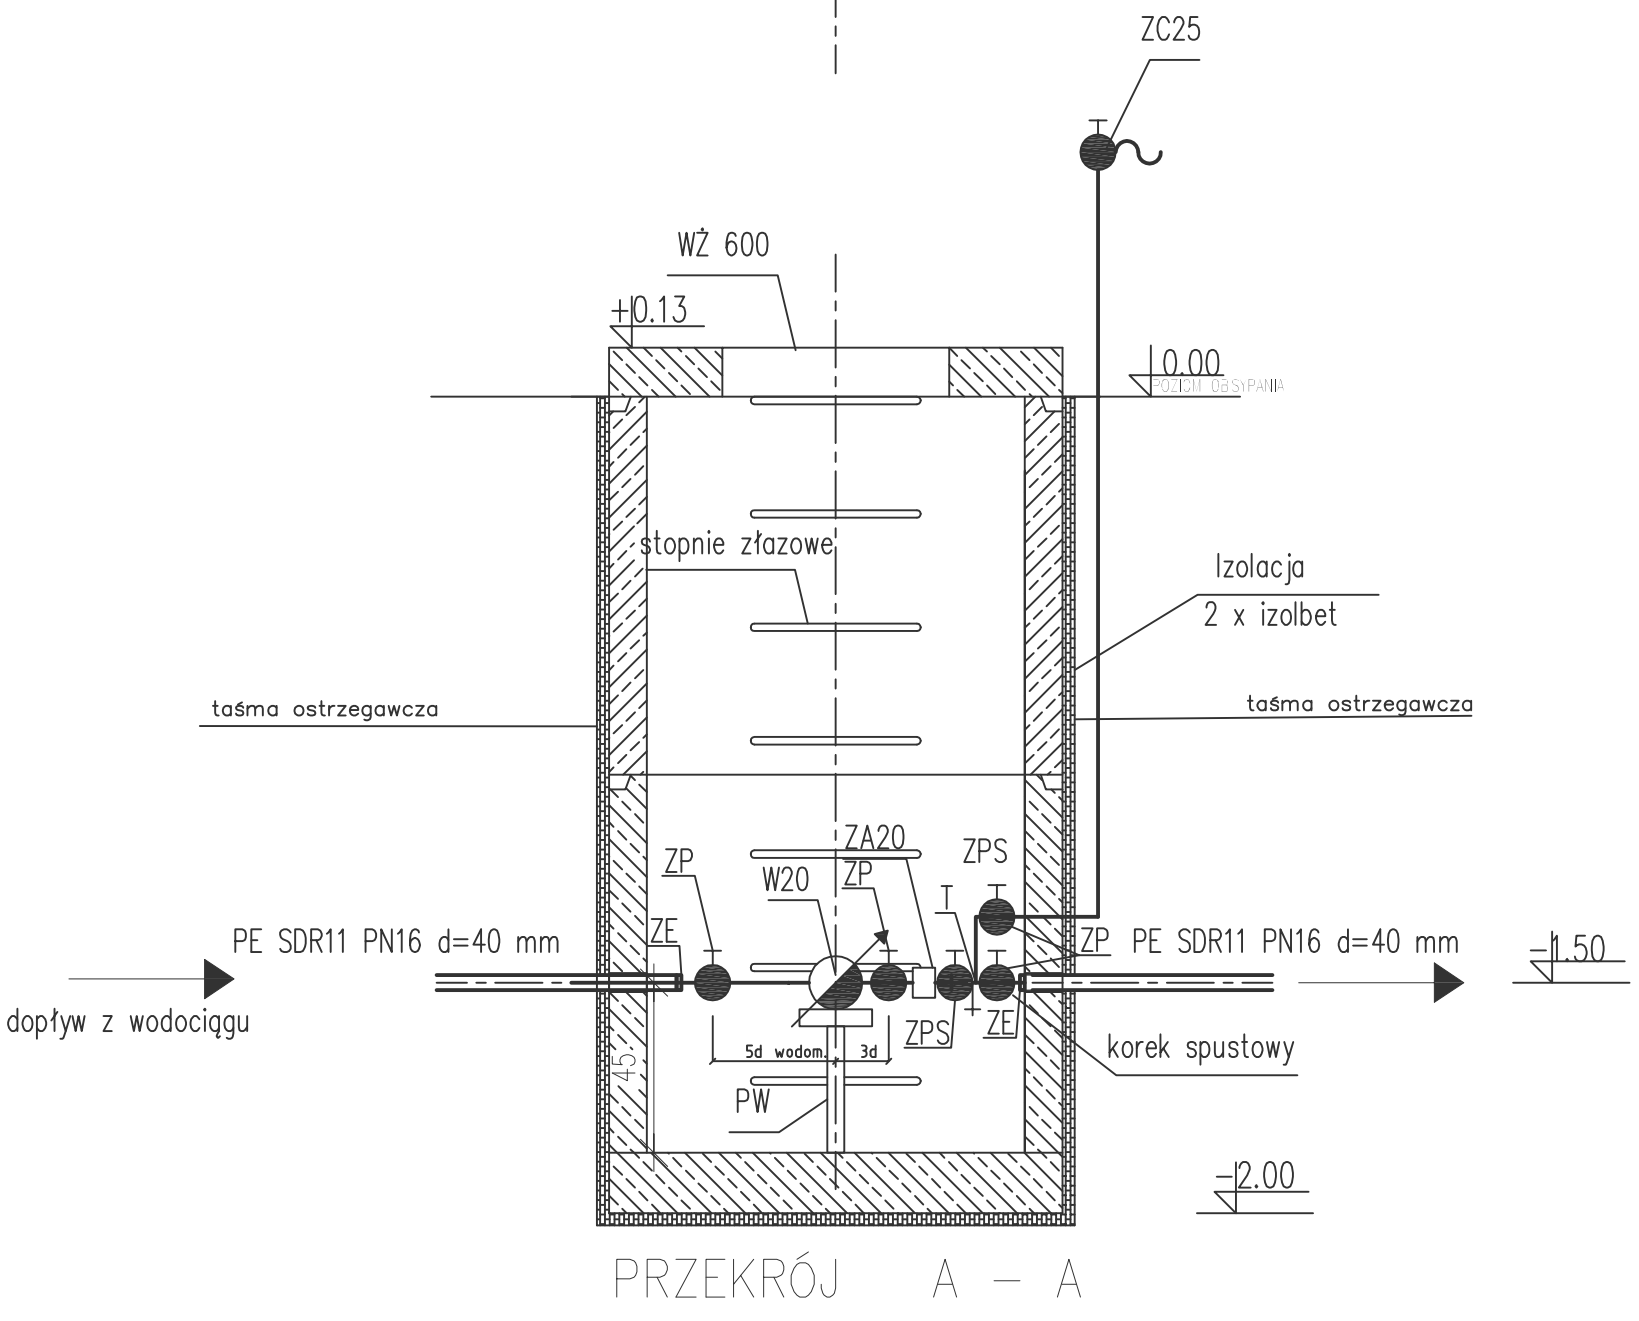

OZNACZENIA

ZE – ZŁĄCZKA ELEKTROOPOROWA

PW – PODPORA ZESTAWU WODOMIERZOWEGO

W20 – WODOMIERZ JEDNOSTRUMIENIOWY SKRZYDEŁKOWY DN20

ZA – ZAWÓR ANTYSKAŻENIOWY DN 20 SOCLA ED2231

ZPS – ZAWÓR ODCINAJĄCY ZE SPUSTEM GRZYBKOWY DN25

ZP – ZAWÓR PRZELOTOWY ODCINAJĄCY GRZYBKOWY DN25

T – TRÓJNIK STALOWY 90° DN25/25

ZC25 – ZAWÓR CZERPALNY ZE ZŁĄCZKĄ DO WĘŻA DN25 – opcjonalnie

WŻ600 – WŁAZ ŻELIWNY KANAŁOWY ø600 mm

Biuro Projektowe	**FIRMA BUDOWLANA "BIO-SYSTEM"** **PRACOWNIA PROJEKTOWA** ul. gen. Stefana Grota-Roweckiego 7/1 97-300 Piotrków Trybunalski tel. 518 423 504 e-mail: biuro@bio-system.pl
Inwestor	*GMINA ALEKSANDRÓW ŁÓDZKI* *pl. Tadeusza Kościuszki 2* *95-070 Aleksandrów Łódzki*
Projekt	*Budowa sieci wodociągowej wraz z przyłączami wodociągowymi w miejscowościach Karolew i Nakielnica na terenie gminy Aleksandrów Łódzki*
Projektował: mgr inż. Artur Kozłowski	Nr uprawnień: 24/02/WŁ
E-mail: artur.kozlowski@bio-system.pl	Podpis:
Opracowała: mgr inż. Agnieszka Langier	Podpis:
E-mail: agnieszka.langier@bio-system.pl	
Sprawdził: mgr inż. Marcin Kaźmierczak	Nr uprawnień: LOD/1288/PWOS/09
E-mail: biuro@ekoplatforma.com	Podpis:
Treść rysunku: Schematy studni wodomierzowej	
Branża: SANITARNA	Data opracowania: KWIECIEŃ 2022
Faza projektu: PROJEKT TECHNICZNY	Skala: schemat Nr rys.: PT-03