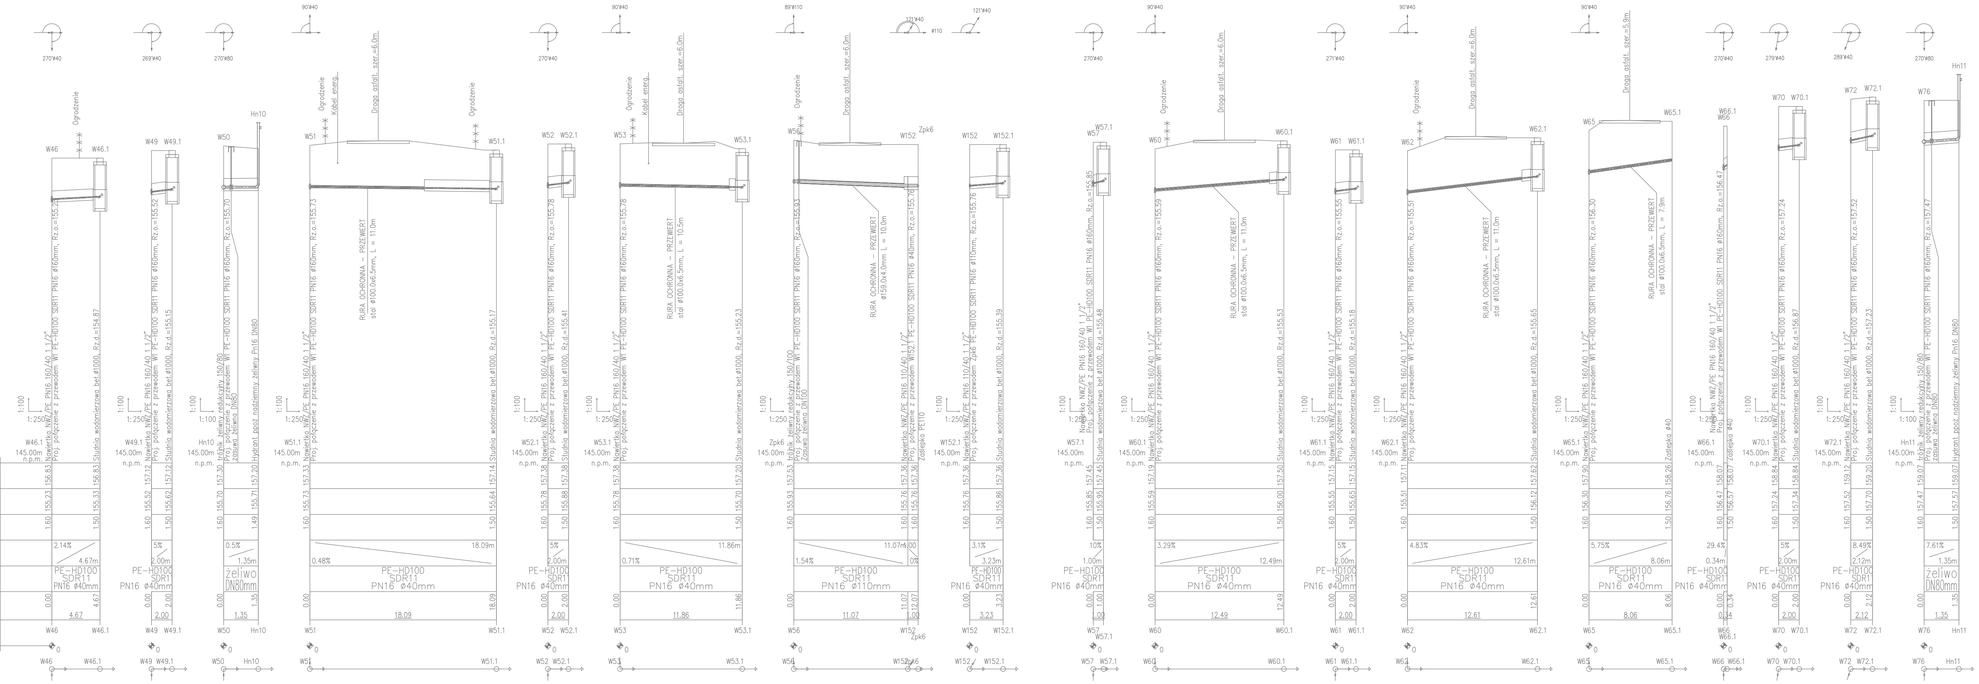

W46 - W46.1	W60 - W60.1
W49 - W49.1	W61 - W61.1
W50 - Hn10	W62 - W62.1
W51 - W51.1	W65 - W65.1
W52 - W52.1	W66 - W66.1
W53 - W53.1	W70 - W70.1
W56 - Zpk6	W72 - W72.1
W152 - W152.1	W76 - Hn11
W57 - W57.1	

Biuro Projektowe	**FIRMA BUDOWLANA "BIO-SYSTEM"** **PRACOWNIA PROJEKTOWA** **ul. gen. Stefana Grota Roweckiego 7/1** **97-300 Piotrków Trybunalski** **tel. 518 433 004** **e-mail: biuro@bio-system.pl**
Zamawiający	*Gmina Aleksandrów Łódzki* *Plac Kościuszki 2* *95-070 Aleksandrów Łódzki*
Projekt	*Budowa sieci wodociągowej wraz z przyłączami wodociągowymi w miejscowościach Karolew i Nakielnica na terenie gminy Aleksandrów Łódzki*
Projektował	mgr Inż. Artur Kozdrowski — Nr uprawnień: 34/403/WIL
E-mail	artur.kozdrowski@bio-system.pl — Podpis
Opracowała	mgr Inż. Agnieszka Langier — Podpis
E-mail	agnieszka.langier@bio-system.pl
Sprawdził	mgr Inż. Marcin Kaźmierczak — Nr uprawnień: LOD/1388/PWOS/09
E-mail	biuro@ekoplatforma.com — Podpis
Tytuł rysunku	Profile podłużne sieci wodociągowej
Branża	Sanitarna — Data opracowania: LUTY 2022 — Skala: 1:100/1:1:100 1:100/1:250
Fazaa projektu	PROJEKT BUDOWLANY — Numer rysunku: Pp - 08