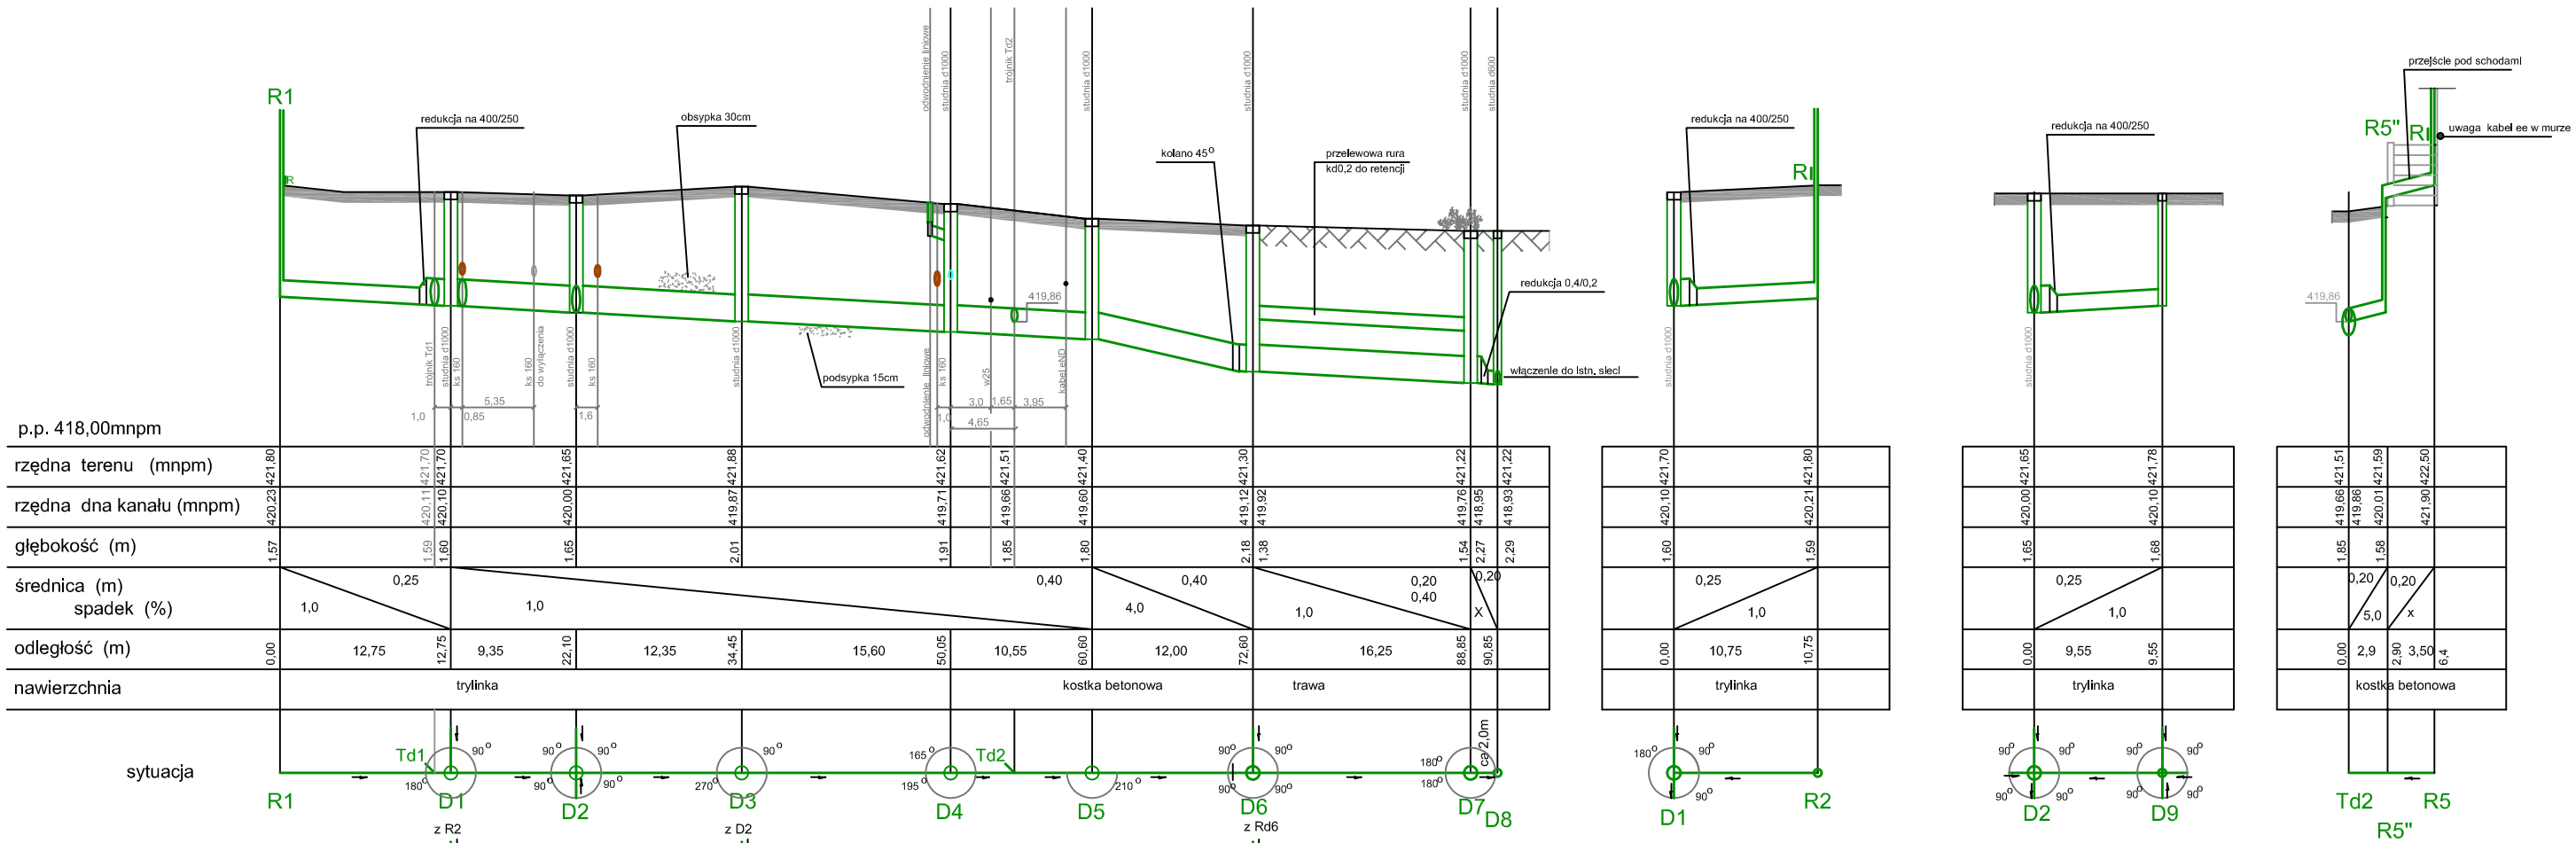

Rzędne proj. studzienek kanalizacji deszczowej

Oznaczenie studzienek kanalizacji sanitarnej	R1	Td1	D1 ø1000	D2 ø1000	D3 ø1000	D4 ø1000	Td2	D5 ø1000	D6 ø1000	D7 ø1000	D8 ø600	Di
rzędna terenu (mnpm)	421,80	421,70	421,70	421,65	421,88	421,62	421,52	421,40	421,30	421,22	421,22	421,22
rzędna dna kanału (mnpm)	420,23	420,11	420,10	420,00	419,87	419,71	419,66	419,60	419,12	418,95	418,93	419,48
głębokość (m)	1,57	1,59	1,60	1,65	2,01	1,91	1,85	1,80	2,18	2,27	2,29	1,74

odległość (m)	12,75	9,35	12,35	15,60	10,55	12,00	16,25	*2,0*	
spadek (%)	*1,0*	*1,0*	*1,0*	*1,0*	*1,0*	4,0	*1,0*	X	
średnica (m)	0,25	0,4	0,4	0,4	0,4	0,4	0,4+0,2	0,2	

- kanalizacja deszczowa - projektowana
- kanalizacja deszczowa - przebieg prawdopodobny
- drenaż
- kanalizacja sanitarna - projektowana
- kanalizacja sanitarna - przebieg prawdopodobny

Td1 0,4/0,2/45

Td2 0,4/0,2/45

WŁAZY KANAŁOWE TYPU CIĘŻKIEGO

58-304 Wałbrzych
ul. 3 Maja 3/4

USŁUGI TECHNICZNE ZOFIA CZEMPKOWSKA

tel. 502 781 686;
email: czempkowskazofia@gmail.com

DATA	styczeń 2024	INWESTOR	Powiat Wałbrzyski z siedzibą w Wałbrzychu przy Al. Wyzwolenia 20-24
STADIUM	PT	TEMAT	Odnowienie zabytkowego budynku Zespołu Szkół im. M. Skłodowskiej-Curie w Szczawnie Zdroju.
SKALA	1:100 / 500	TYTUŁ RYSUNKU	Profil kanalizacji deszczowej
		PROJEKTANT	mgr inż. Ewa Nowak
NR RYSUNKU	4/IS	NR UPRAWNIEŃ	UAN.VI -f/3/136/87; DOŚ/IS/1602/01