

MAPA DO CELÓW PROJEKTOWYCH


Ozn. kancelaryjne zgłoszenia pracy geodezyjnej	SGN.6640.1377.2023	
Nazwa miejscowości	Szcawno-Zdrój	
Jednostka ewidencyjna	identyfikator	022103_1
Obręb ewidencyjny	nazwa	Szcawno-Zdrój
	identyfikator	022103_1.0002
	nazwa	Szcawno-Zdrój 2
Skala mapy	1 : 500	
Nazwa układu współrzędnych	prostokątnych płaskich	„2000”
Oznaczenie granic obszaru, który był przedmiotem aktualizacji	układu wysokości	PL-EVRF-2007-NH
Informacje o służebnościach gruntowych mających wpływ na zagospodarowanie gruntów, zlokalizowanych w granicach projektowanej inwestycji	— — — — —	
Data opracowania mapy	brak	
	17.01.2024 r.	

GEODEZJA
Daniel Buszczak
58-300 Wałbrzych, ul. Słowia 3/2
tel./fax 74 8461832, ul. 515 318 592
NIP 886-158-10-20 Regon: 021816490





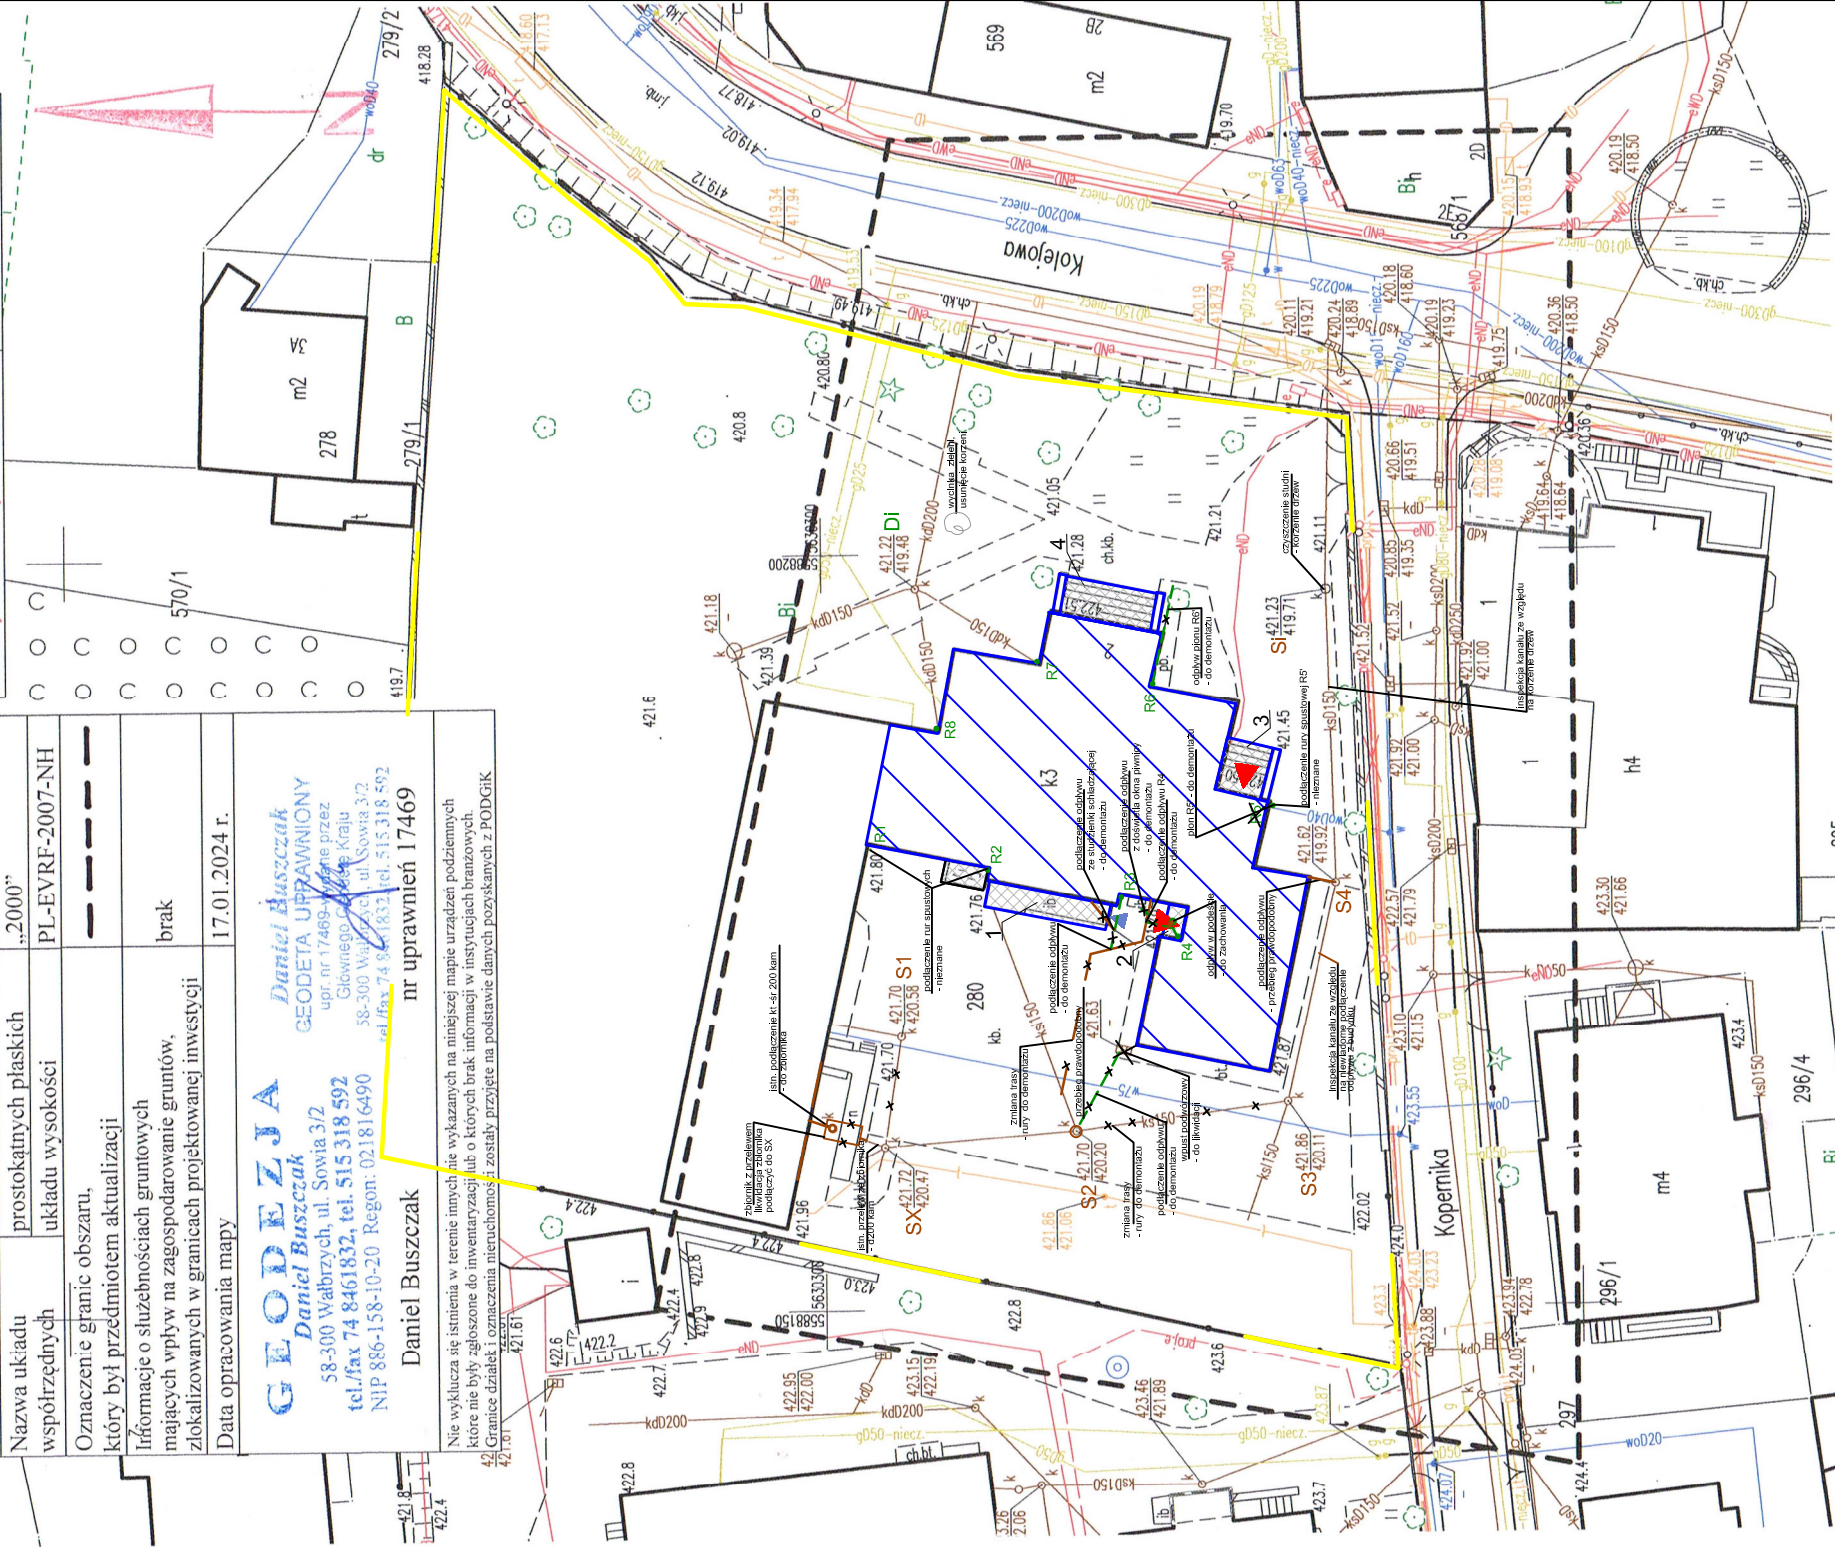


Nie wyklucza się istnienia w terenie innych nieruchomości nie wykazanych na niniejszej mapie urzędzeń podziemnych, które nie były zgłoszone do inwentaryzacji lub o których brak informacji w instytucjach branżowych.

Granice działek i oznaczenia nieruchomości zostały przyjęte na podstawie danych pozyskanych z PODGIK

„Poświadczam, że niniejszy dokument został opracowany w wyniku prac geodezyjnych i kartograficznych, których rezultaty zawiera operat techniczny geodezyjnych i kartograficznych. Jednocześnie informuję, że jestem świadomy odpowiedzialności karnej za złożenie fałszywego oświadczenia”	SGN 6640 1377 2023
Identyfikator zgłoszenia prac geodezyjnych	
Organ służby geodezyjnej, który otrzymał zgłoszenie	Starosta Wałbrzyski
Wykonawca prac geodezyjnych	GEODEZJA Daniel Buszczał
Data przyjęcia operatu do zasobu zawierającego wynik pozytywnej weryfikacji	17.01.2024 r.
Identyfikator ewidencyjny operatu	SGN 6640 1377 2023 11404
Imię i nazwisko oraz nr uprawnień zawodowych kierownika prac	Daniel Buszczał nr uprawnień 17469



LEGENDA

	teren działki nr 280 obszar oddziaływania inwestycji
	budynek szkoły (nr ewid. 484) w części objętej remontem
	drewniany wykusz (w zakresie opracowania)
1 	wejście do kotłowni (w zakresie opracowania)
2 	schody przed wejściem z dziedzińca (w zakresie opracowania)
3 	schody przy wejściem głównym (w zakresie opracowania)
4 	schody przy ścianie frontowej (w zakresie opracowania)

- ▲ -istniejące wejście do kotłowni z dziedzińca
- ▼ -istniejące wejście do budynku z dziedzińca
- ▼ -istniejące wejście główne do budynku
- - kanalizacja deszczowa - przebieg prawdopodobny
- - kanalizacja sanitarna - przebieg prawdopodobny

Rzędne istn. studzienek kanalizacji sanitarnej

Oznaczenie studzienek kanalizacji sanitarnej	S1	S2	S3	S4	Si
rzędna terenu (mnpm)	421,70	421,70	421,86	421,62	421,23
rzędna dna kanału (mnpm)	420,58	420,20	420,11	419,92	419,71
głębokość (m)	1,12	1,50	1,75	1,70	1,52
odległość (m)	13,15	14,2	14,85	19,4	
spadek (%)	2,9	0,63	1,28	1,08	
średnica (m)	0,16	0,16	0,16	0,16	

58-304 Wałbrzych ul. 3 Maja 3/4		USŁUGI TECHNICZNE ZOFIA CZEMPKOWSKA		tel. 502 781 686; email: czempkowskazofia@gmail.com	
DATA	styczeń 2024	INWESTOR	Powiat Wałbrzyski z siedzibą w Wałbrzychu przy Al. Wolności 20-24		
STADIUM	PT	TEMAT	Odhowanie zabytkowego budynku Zespołu Szkół Im. M. Skłodowskiej-Curie w Szczawnie Zdroju.		
SKALA	1:500	TYTUŁ RYSUNKU	Kanalizacja deszczowa, sanitarna - stan istniejący, elementy do demontażu		
NR RYSUNKU	2/IS	PROJEKTANT	mgr inż. Ewa Nowak		
		NR UPRAWNIENI	UAN.VI-4/3/136/87; DOŚ/IS/1602/01		