

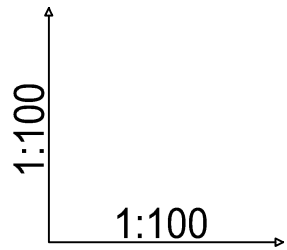


PROFIL SIECI KANALIZACJI
DESZCZOWEJ

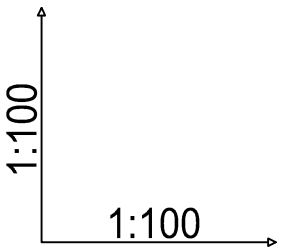


Poziom por.
150,00 m n.p.m.

Rzędna terenu projektow.	161,50	161,25	159,90
Rzędna dna kanału	157,46	157,45	157,43
Zagłębienie dna kanału [m]	4,04	3,80	2,47
Odległości [m]	8,40		
Średnice, materiał	0,4% Spadek WIPRO Ø800		
Długość trasy [m]	0,00	4,0	8,40

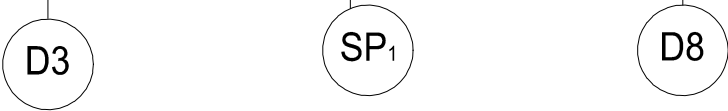

Poziom por.
150,00 m n.p.m.

Rzędna terenu projektow.	161,50	161,80	159,90
Rzędna dna kanału	157,96	157,94	157,92
Zagłębienie dna kanału [m]	3,54	3,86	1,98
Odległości [m]	10,60		
Średnice, materiał	0,4% Spadek WIPRO Ø800		
Długość trasy [m]	0,00	5,10	10,60

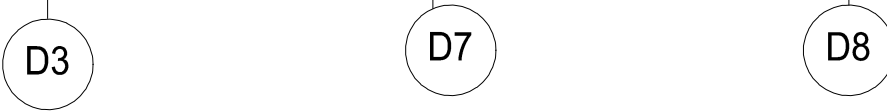

PRACOWNIA

DeCADA

PROJEKTOWA

inż. Jędrzej Myszka ul.Wodna 14 Kościerzyna tel. 58 687 11 59, 609 511 959

NAZWA INWESTYCJI:
LOKALIZACJA:

PROJEKT BUDOWLANY
BUDOWA SIECI KANALIZACJI DESZCZOWEJ
dz. nr: 70/19, 215, 460/2, 98/3, 98/2 obr. 0004;
dz. nr: 250/4, 280/10, 251/8, 251/4 obr. 0011 gm. Kościerzyna M., woj. pomorskie

PROJEKTANT:
inż. Jędrzej Myszka

Nr UPRAWNIENI:
POM/0040/POOS/07

PODPIS:

skala:
1:100/500

SPAWDZAJĄCY:
inż. Iwona Myszka

POM/0045/POOS/09

data:
XI 2021r.

NAZWA RYSUNKU:

PROFIL SIECI KANALIZACJI DESZCZOWEJ

RYS. Nr
3