



NeoReader™ QR Code Scanner
www.geckart.lublin.pl

EKTOWYCH

ści działek przyległych

YT: 066301_1

ia Kronsztadt 60


numeryczną
leżynego.

innych służebności gruntowych


nie w zroszt opracowany
wzrosty, których
wzrosty do ewidencji
wzrosty Kartograficznego
A. K. J. N

1623

PREZENTACJA MIASTA
danej mapy w zasobie
EROWINIK REFERATU
ki Ośrodek Dokumentacji
dezynnej i Kartograficznej

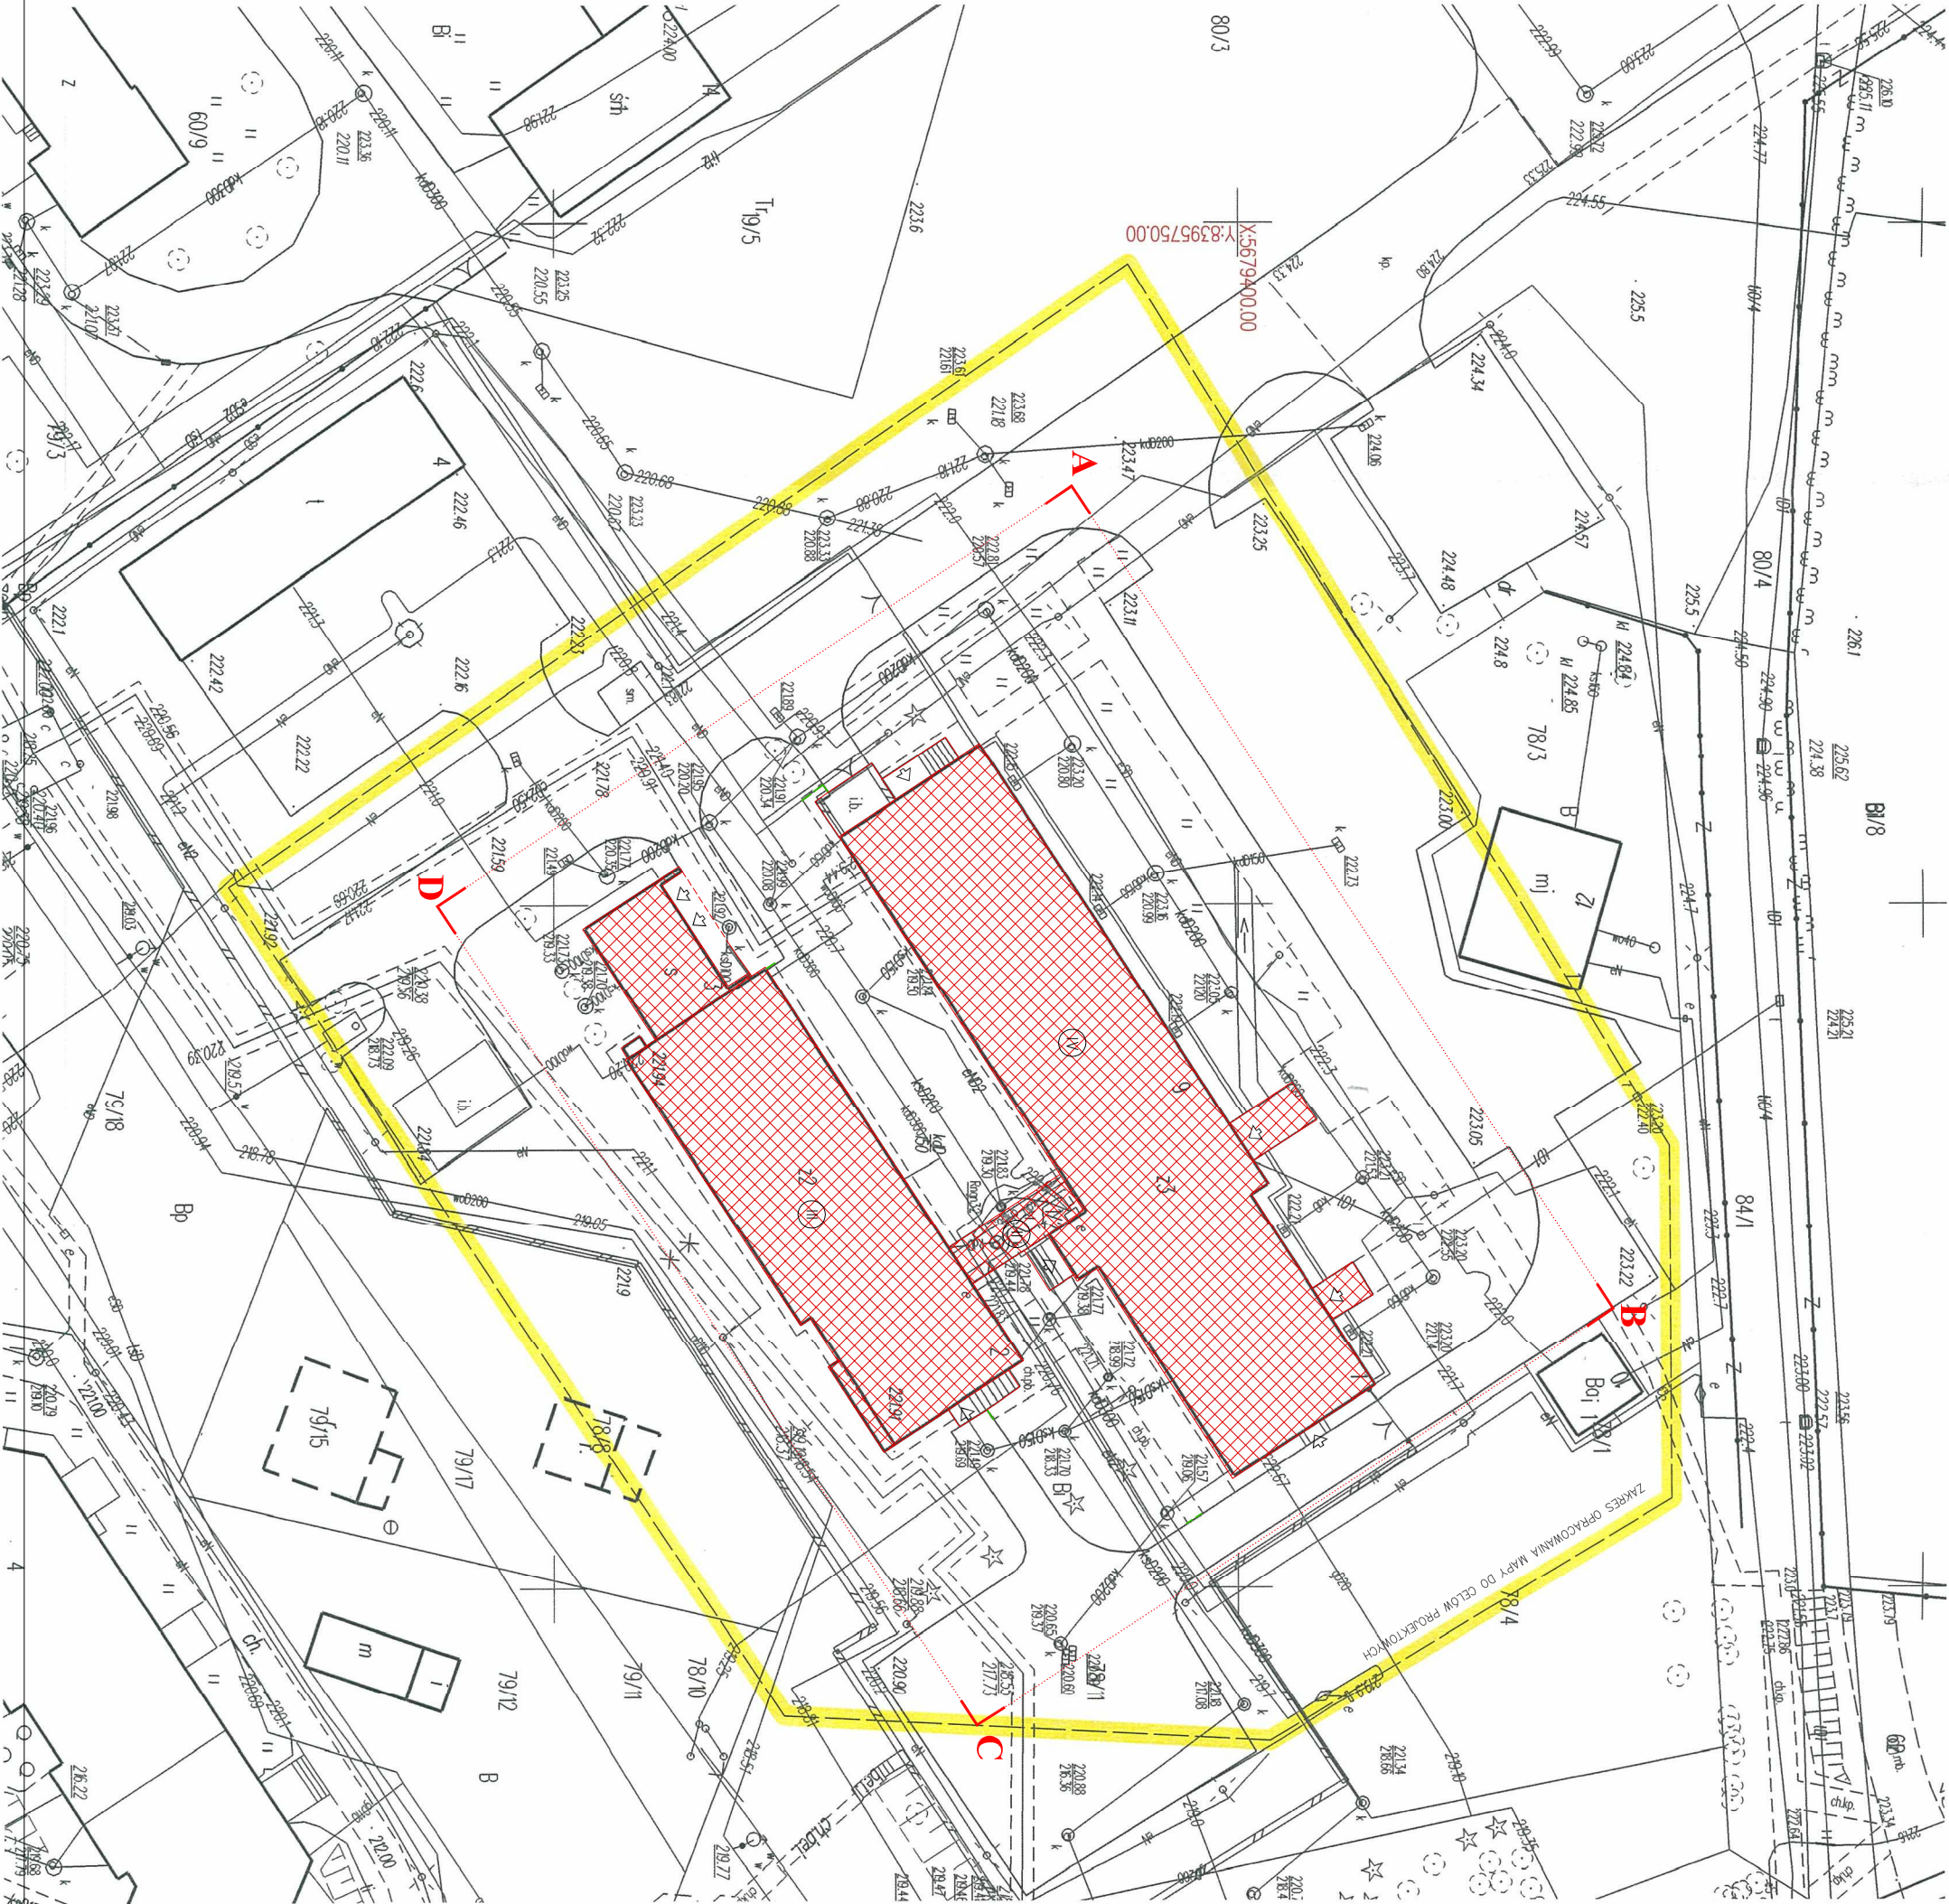

PLAN SYTUACYJNY

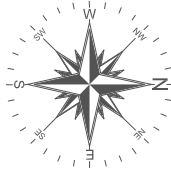

OZNACZENIA

ABCD GRANICA OPRACOWANIA



Istniejący budynek WSSE w Lublinie

II Liczba kondygnacji

W Wejście do budynku

Jednostka projektowa:	PROJEKTORIUM Anna Lis	ul. Graniczna 2/4 20-010 Lublin Tel. 66-11-33-619
Inwestor:	WOJEWÓDZKA STACJA SANITARNO-EPIDEMIOLOGICZNA ul. Pielęgniarek 6, 20-708 Lublin	
Nazwa i adres inwestycji:	INWENTARYZACJA BUDOWLANA BUDYNKU WOJEWÓDZKIEJ STACJI SANITARNO-EPIDEMIOLOGICZNEJ W LUBLINIE	
Nazwa rysunku:	Dz. nr ewid. 78/11, obręb: 15, ark. 2 ul. Pielęgniarek 6, 20-708 Lublin	
Nr rysunku:	PLAN SYTUACYJNY	
Opis:	Foto:	Skala:
11	inwentaryzacja	1:500
Opis:	Inż. Anna Lis	V 2020r.