



## RZUT NR.24 GABINET PSYCHOLOGA 3.29

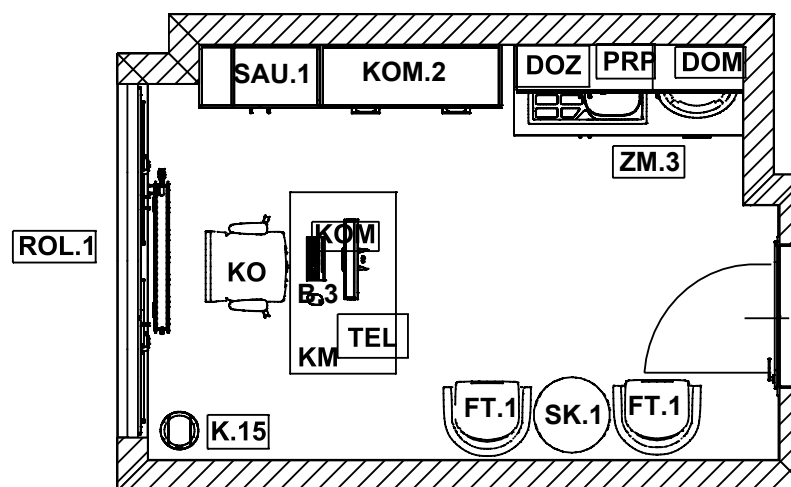

### WYPOSAŻENIE :

- B.3 - BIURKO typ 3 (3)
- KM - KONTENER MOBILNY (5)
- SAU.1 - SZAFKA AKTOWO-UBRANIOWA TYP 1 (8)
- KOM.2 - KOMODA TYP 2 (26)
- ZM.3 - ZABUDOWA MEBLOWA TYP 3 (48)
- SK.1 - STOLIK TYP 1 (41)
- KO - KRZESŁO OBROTOWE (67)
- FT.1 - FOTEL TYP 1 (73)
- KOM - KOMPUTER ALL-IN-ONE WRAZ Z WYPOSAŻENIEM (89)
- TEL.2 - TELEFON STACJONARNY BEZPRZEWODOWY (96)
- DOM - DOZOWNIK NA MYDŁO W PŁYNIE (136)
- PRP - PODAJNIK NA RĘCZNIKI PAPIEROWE (138)
- DOZ - DOZOWNIK NA PŁYN DO DEZYNFEKCJI (134)
- K.15 - KOSZ 15L (140)
- ROL.1 - ROLETA OKIENNA TYP 1 (189)

 P.H.U. Lu. Tech Projekt Jacek Łukaszuk ul. Paderewskiego 10 15-349 Białystok tel. 691 078 777	NAZWA PROJEKTU Opracowanie dokumentacji aranżacji wnętrza wyposażenia pomieszczeń II i III piętra budynku nr 102 Szpitala Klinicznego im. dr. J. Babińskiego SPZOZ w Krakowie oraz pełnienie nadzoru autorskiego		NR UMOWY 76/24
	INWESTOR : Szpital Kliniczny im. dr. Józefa Babińskiego SP ZOZ w Krakowie przy ul. dr. J. Babińskiego 29		SKALA 1:50
	PROJEKTANT Łukaszuk Jacek		RZUT NR. 24
			PODPIS INWESTORA  PODPIS PROJEKTANTA