




skala 1:50

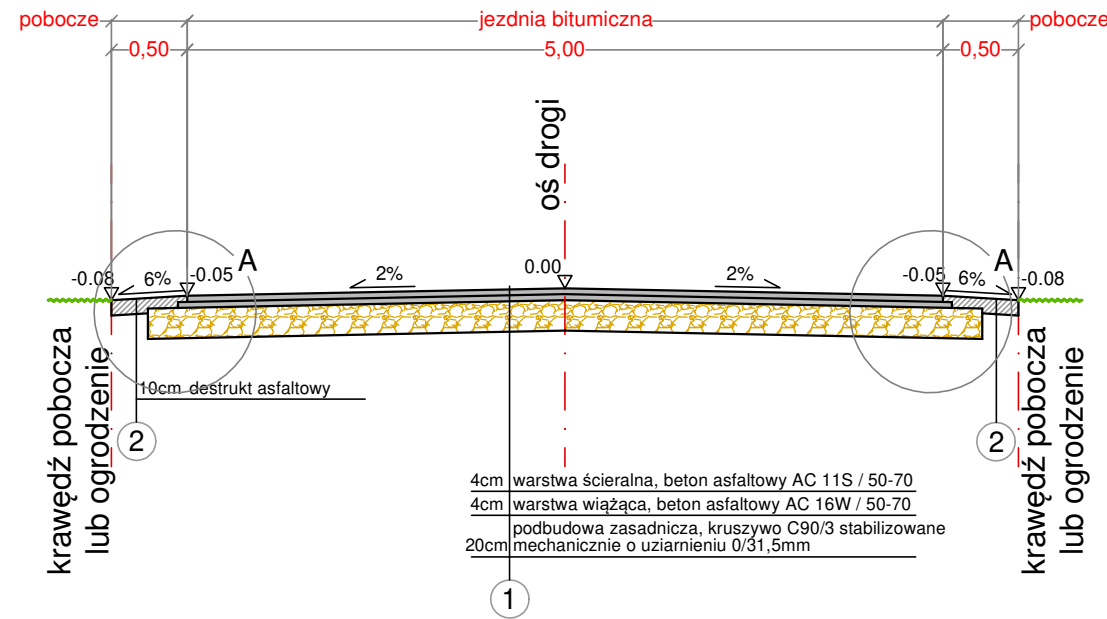


skala 1:25

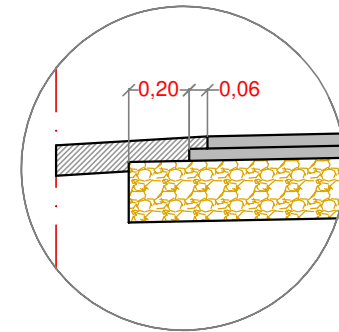


skala 1:50

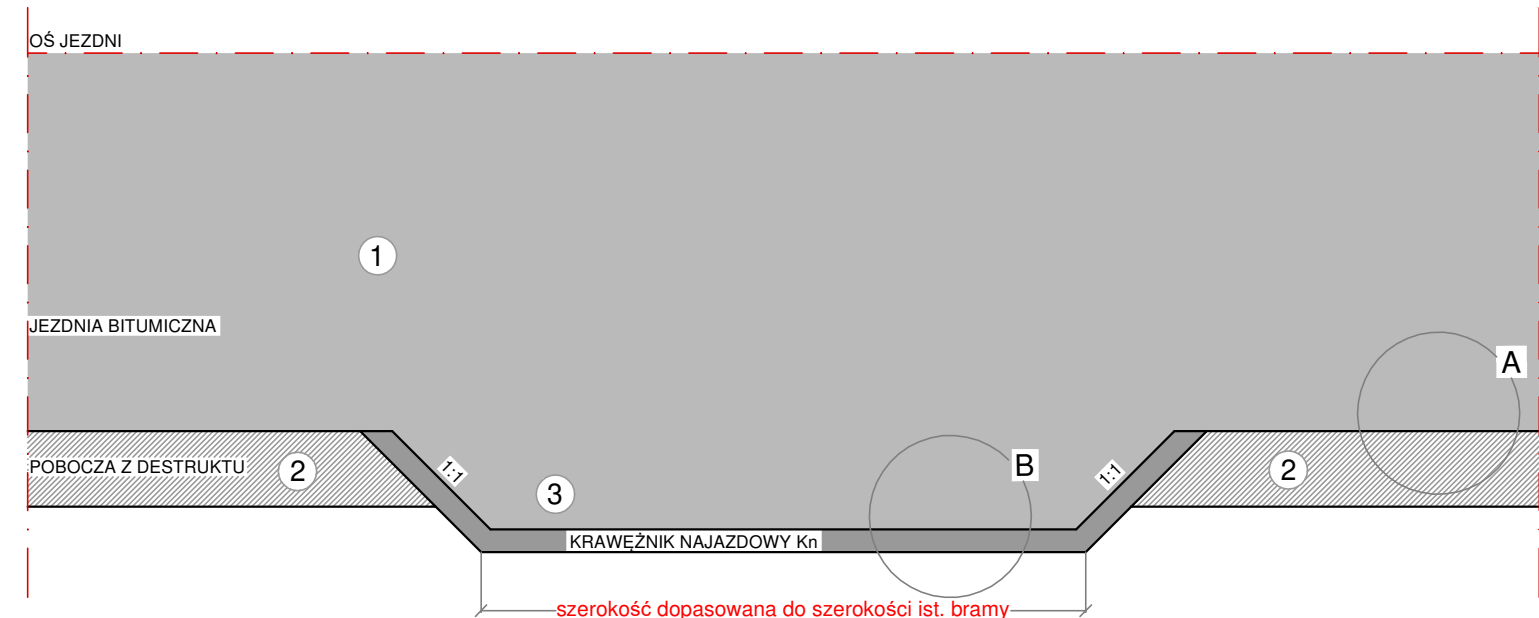

skala 1:50

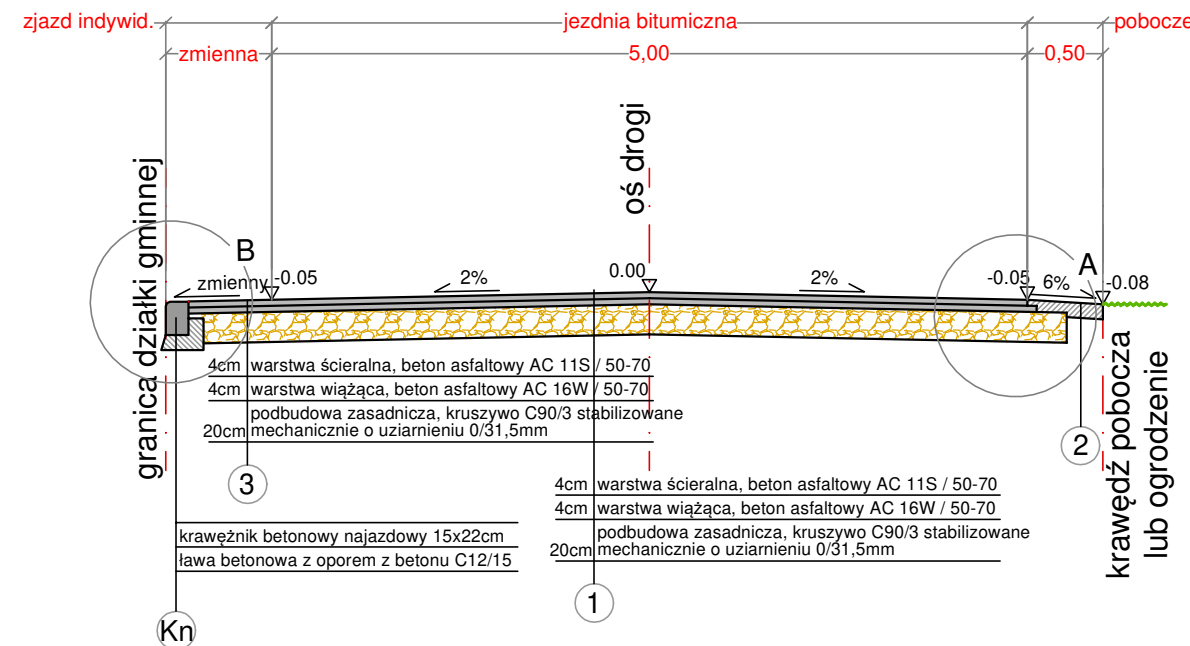

skala 1:25

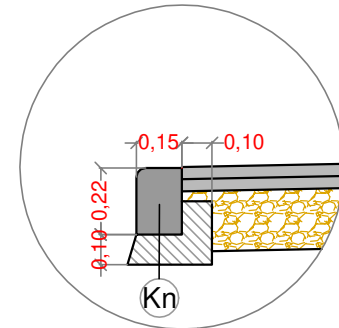

Inwestycja:	<b>PRZEBUDOWA DROGI GMINNEJ - ULICA SŁONECZNA W MIEJSCOWOŚCI RZERZĘCZYCE</b>		
Adres inwestycji:	RZERZĘCZYCE, ulica Słoneczna, gmina KŁOMNICE dz. nr 6854, 6851; obręb 16-Rzerzęczyce		
Inwestor:	GMINA KŁOMNICE 42-270 KŁOMNICE, ULICA STRAŻACKA 20		
Faza projektu:	<b>DOKUMENTACJA TECHNICZNA</b>		
Jednostka projektowa:		INŻYNIERIA DROGOWA AK-BUD KONRAD GALANT 42-224 CZĘSTOCHOWA, ULICA CZECHA 6 / 20 TEL.: 506 807 920 @: konradgalant@outlook.com	
Projektował:	<b>mgr inż. Konrad Galant</b>	uprawnienia nr: SLK/7892/PBD/18 SLK/3329/OWOD/10	Podpis:
Sprawdził:	<b>mgr inż. Joanna Galant</b>	uprawnienia nr: SLK/6241/PBD/15	Podpis:
Tytuł rysunku:	<b>"PRZEKRÓJ KONSTRUKCYJNY "</b>		
Nr rysunku:	<b>DT-DROG-04</b>	Skala:1:500	Data: 01.06.2020r.