



TYP PRZEKROJU NUMER 1

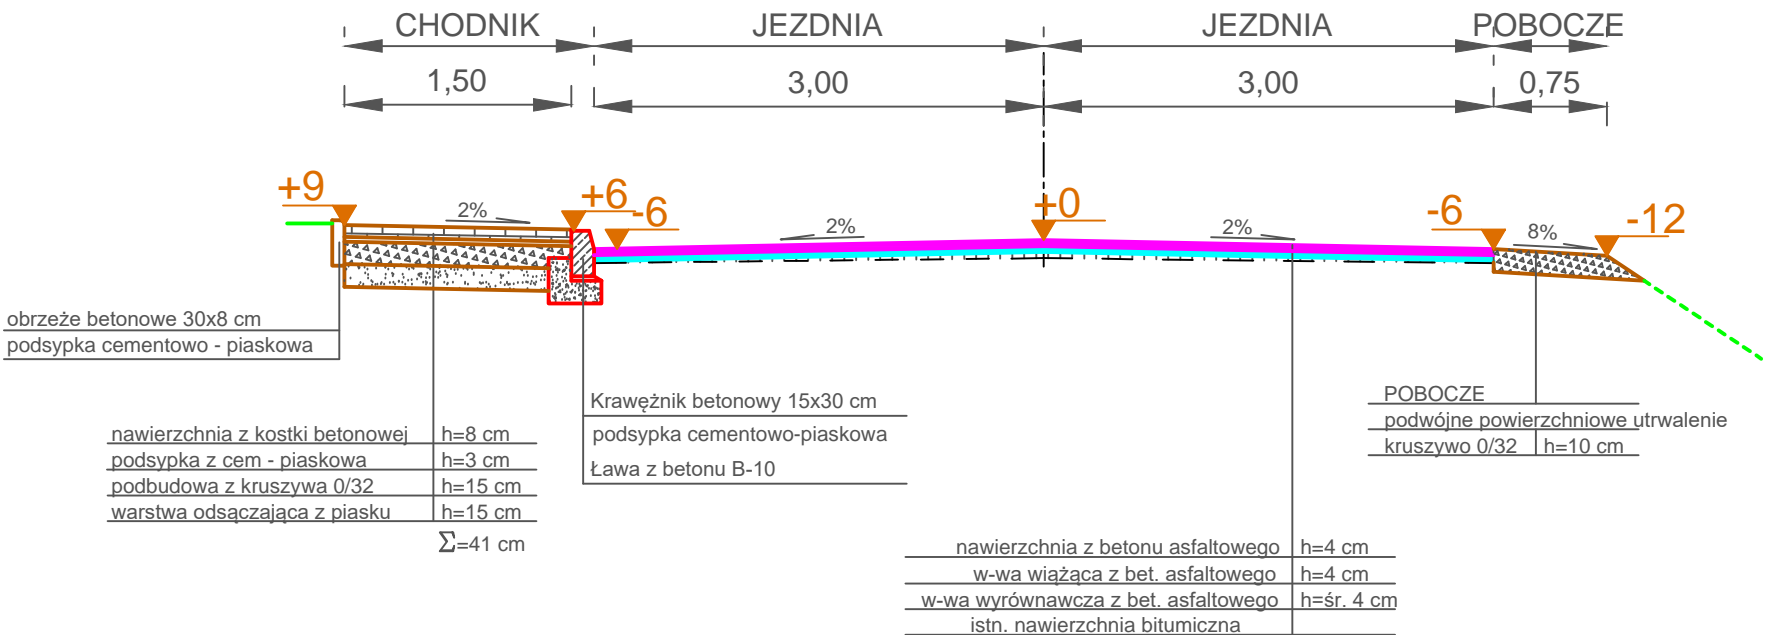

TYP PRZEKROJU NUMER 2

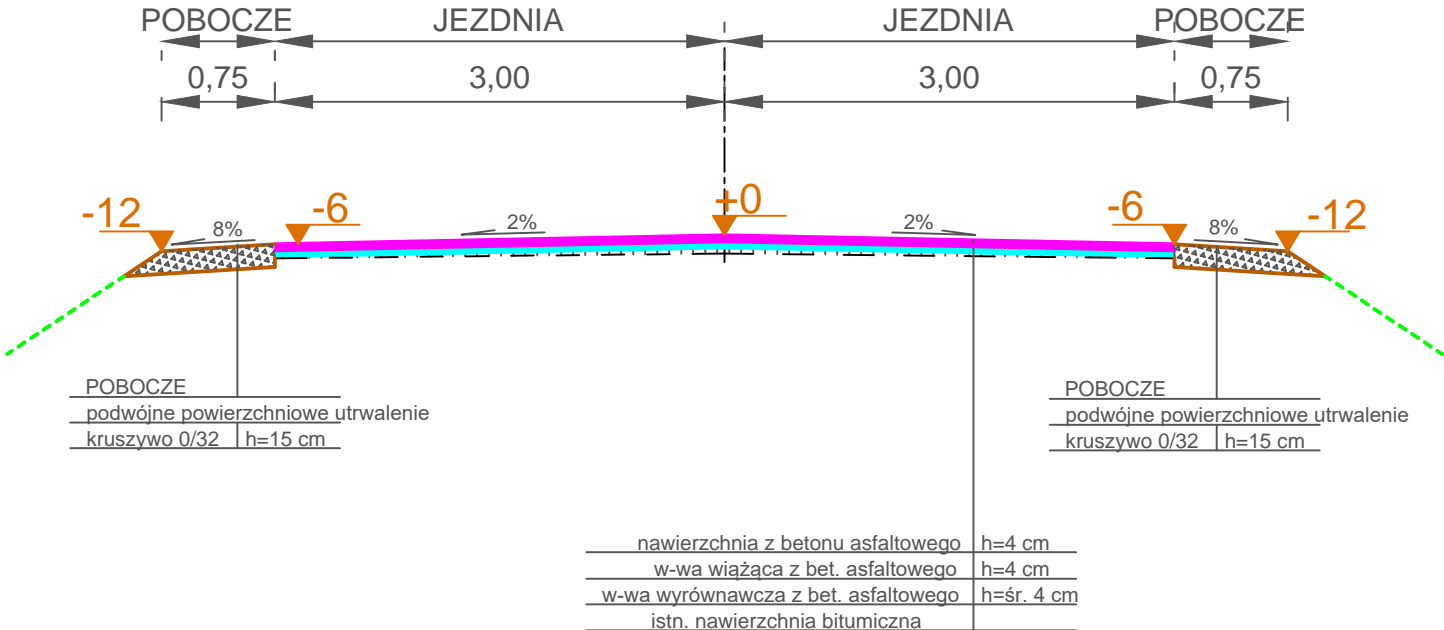

	<b>PRACOWNIA PROJEKTOWA "B&amp;W"</b> <b>Wojciech Nanek</b> 39-400 Tarnobrzeg ul. Zwierzyniecka 20/30 tel.: 512-298-707 fax: (15) 823-32-51 REGON: 830222324 NIP: 867-103-54-03			
	ZARZĄD DRÓG POWIATOWYCH w SANDOMIERZU z siedzibą w Samborcu 27-650 Samborzec Samborzec 199			Nr Rys. <b>3</b>
Inwestor:				
Temat:	Remont dróg powiatowej: nr 805T Koprzywnica - Łązek w m. Koprzywnica od km 1+100 do km 1+916			
Nazwa rysunku:				
	Faza: Projekt budowlano-wykonawczy		Data: IV 2021r.	Skala 1 : 50
Branża	Funkcja	Imię i nazwisko:	Nr upr:	Podpis:
DROGOWA	Projektant	mgr inż. Wojciech NANEK	K-107/02	