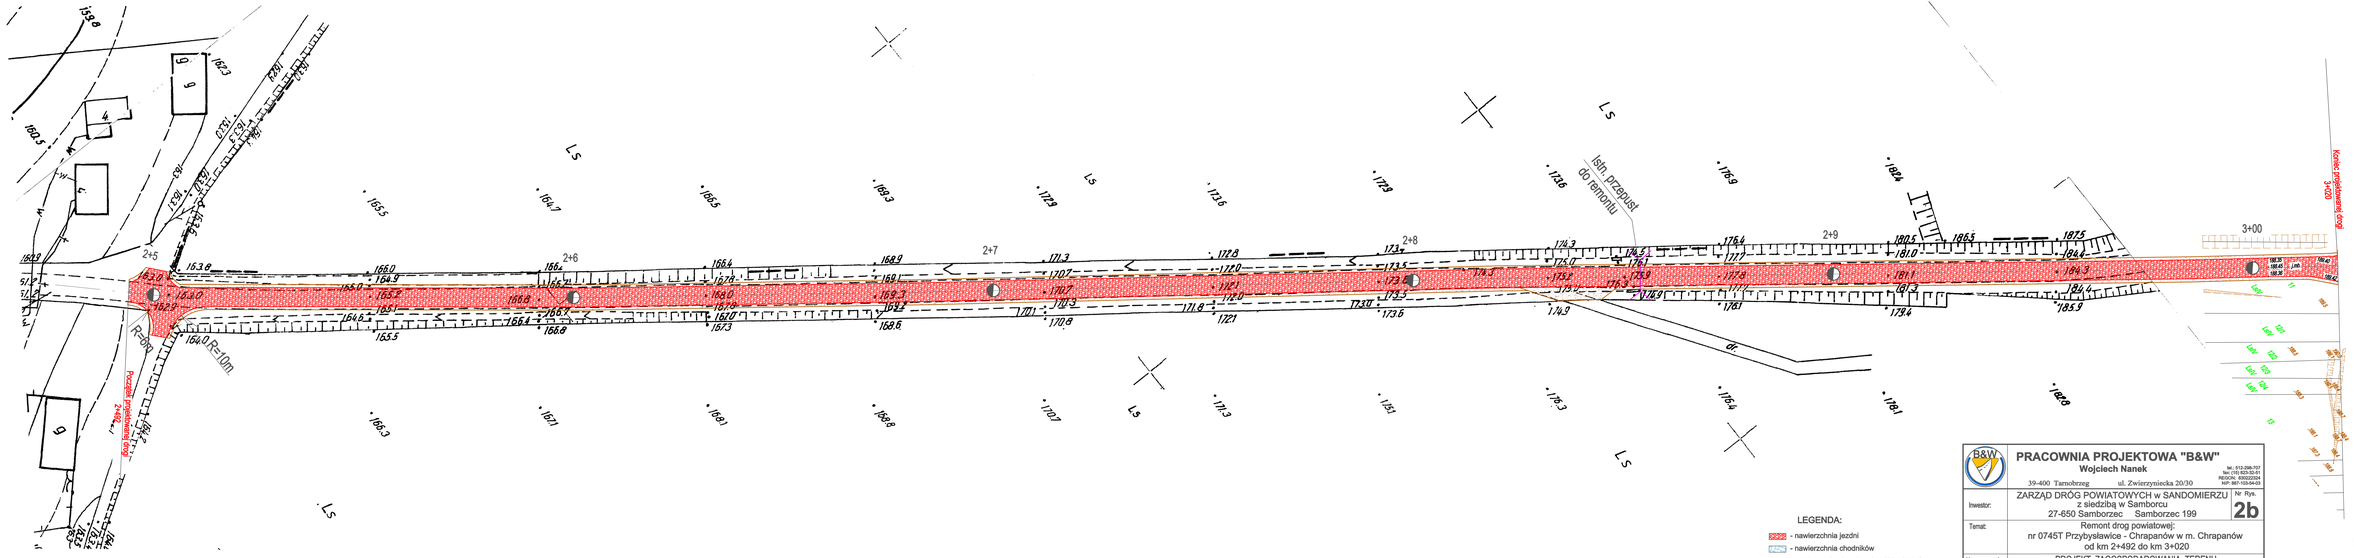

LEGENDA:

- nawierzchnia jezdni
- nawierzchnia chodników
- nawierzchnia zjazdów z kostki brukowej
- nawierzchnia zjazdu z kostki granitowej
- nawierzchnia pobocza

B&W	**PRACOWNIA PROJEKTOWA "B&W"** **Wojciech Nanek** 39-400 Tarnobrzeg ul. Zwierzyniecka 20/30		tel.: 013-298-707 fax: (15) 823-32-51 REGON: 830222024 NIP: 867-103-54-03	
Inwestor:	ZARZĄD DRÓG POWIATOWYCH w SANDOMIERZU z siedzibą w Samborcu 27-650 Samborzec Samborzec 199			Nr Rys. **2b**
Temat:	Remont drog powiatowej: nr 0745T Przybysławice - Chrapanów w m. Chrapanów od km 2+492 do km 3+020			
Nazwa rysunku:	PROJEKT ZAGOSPODAROWANIA TERENU			
	Faza: Projekt budowlano-wykonawczy		Data: IV 2021r.	Skala 1 : 500
Branża	Funkcja	Imię i nazwisko:	Nr upr:	Podpis:
DROGOWA	Projektant	mgr inż. Wojciech NANEK	K-107/02	