




PRZEKRÓJ KONSTRUKCYJNY
NA PROSTYCH I ŁUKACH KOŁOWYCH O R POWYŻEJ 150MB

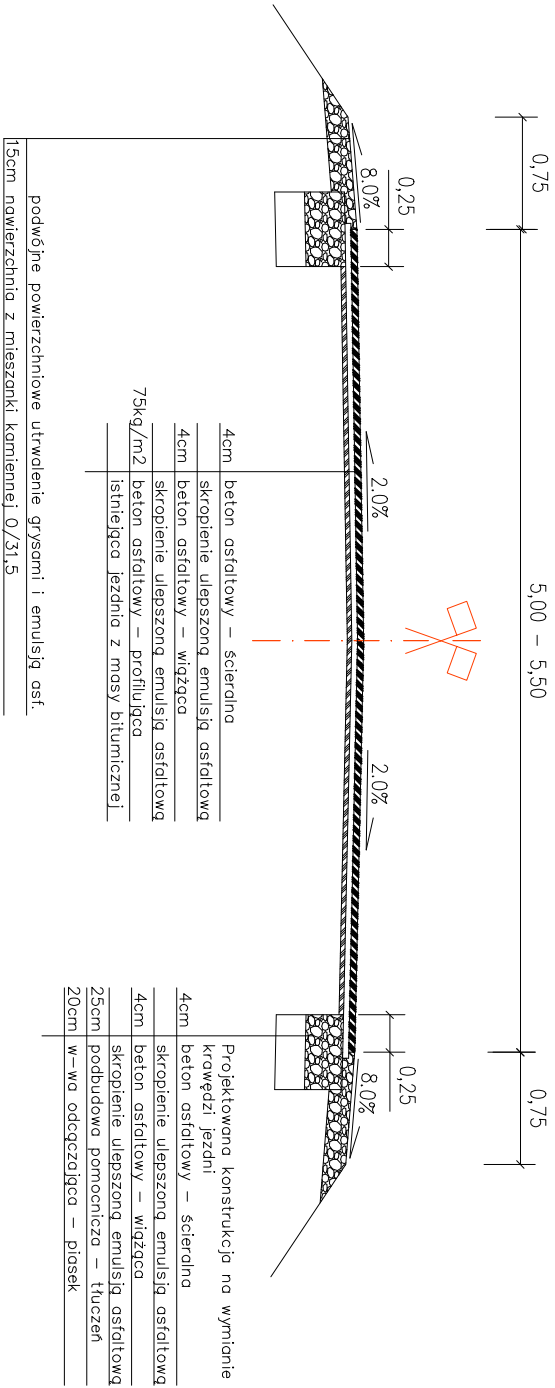

PRZEKRÓJ KONSTRUKCYJNY
NA ŁUKACH KOŁOWYCH O R MNIEJSZYMI NIŻ 150MB

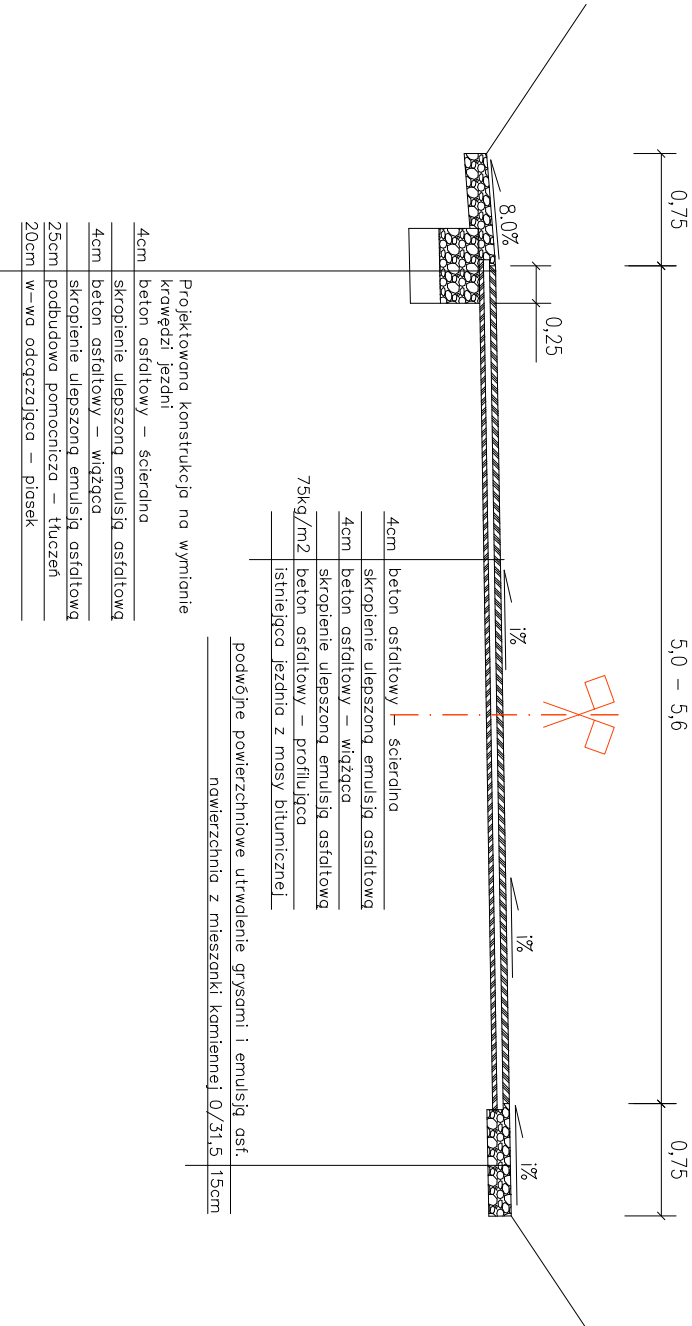

PRZEKRÓJ KONSTRUKCYJNY
NA PROSTYCH I ŁUKACH KOŁOWYCH O R POWYŻEJ 150MB

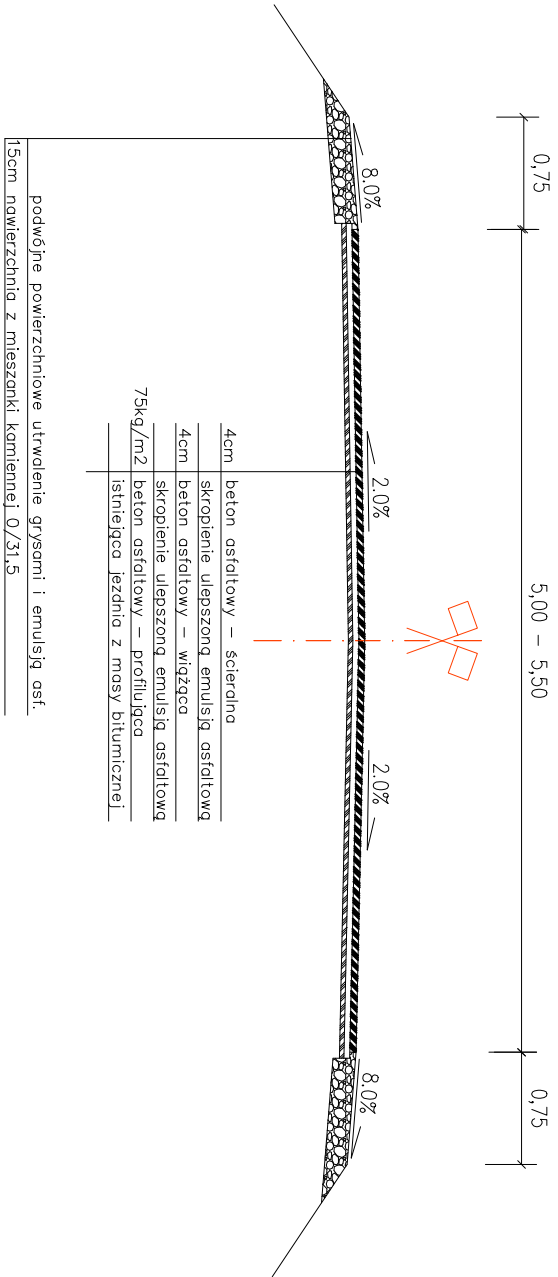

Jedn. projektowa:
dobry Projekt
mgr inż. Wojciech Rynduch
ul. Zwierzyniecka 9
39-439 Sokolniki
tel. 883 956 170
email: rynduchwojciech@gmail.com

Branża drogowa
Opracował
mgr inż. Wojciech Rynduch
Projektant
mgr inż. Marcin Walkiewicz
PDK/00088/POOD/10

Nazwa rysunku:
PRZEKROJE KONSTRUKCYJNE

Skala: 1:50
Nr rys. PW-3
Objekt:
**Remont drogi powiatowej nr 0749T
Wyspa - Słupcza
w m. Słupcza
od km 6+900 do km 7+513**

Investor:
Zarząd Dróg Powiatowych w Sandomierzu z/s w Sandomierzu
Sandomierz 199, 27-650 Sandomierz

Lokalizacja:
Dz. nr ew. 325
Obr. ew. 0019 Słupcza
Jedn. ew. 260902_2 Dwikoz

Sokolniki
12.2020 r.